Scale: 1"=40'

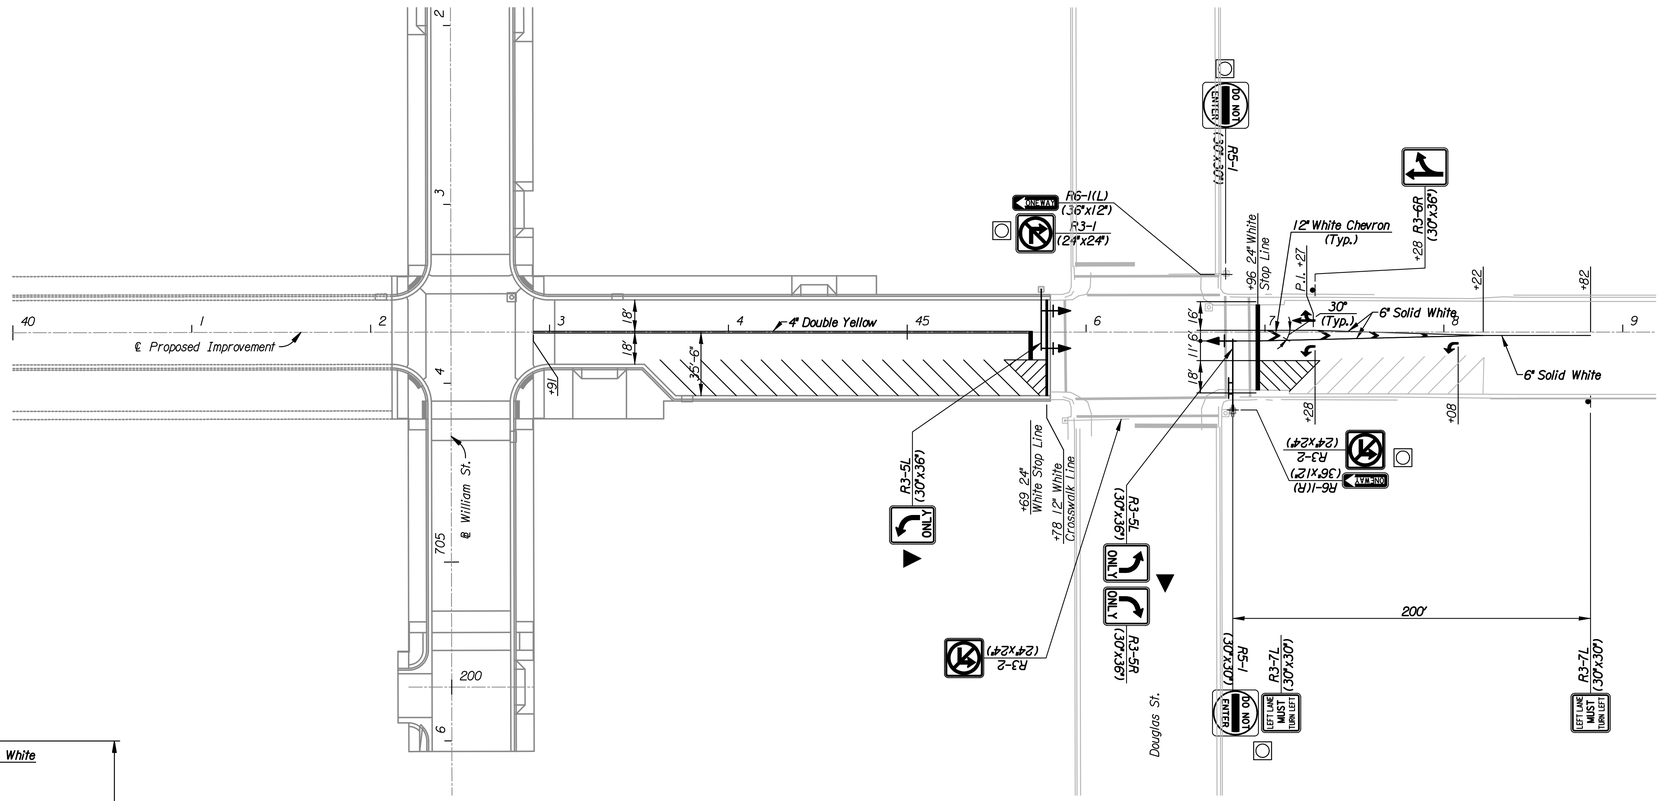
℄ Proposed Improvement
℄ William St.
Douglas St.
4" Double Yellow
R6-1(L) (36"x12")
R3-1 (24"x24")
R3-5L (30"x36")
R3-2 (24"x24")
R3-5R (30"x36")
R3-5L (30"x36")
R3-2 (24"x24")
R6-1(R) (36"x12")
R3-2 (24"x24")
R3-6R (30"x36")
R3-7L (30"x30")
R3-7L (30"x30")
R5-1 (30"x30")
R5-1 (30"x36")
+96 24" White Stop Line
+69 24" White Stop Line
+78 12" White Crosswalk Line
12" White Chevron (Typ.)
P.I. +27
30° (Typ.)
6" Solid White
200'
EXIT ONLY
ENTER ONLY
EXIT ONLY
EXIT ONLY
EXIT