## 2+50

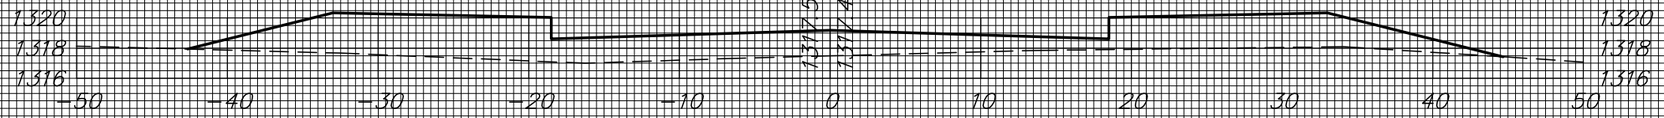


## 2+00

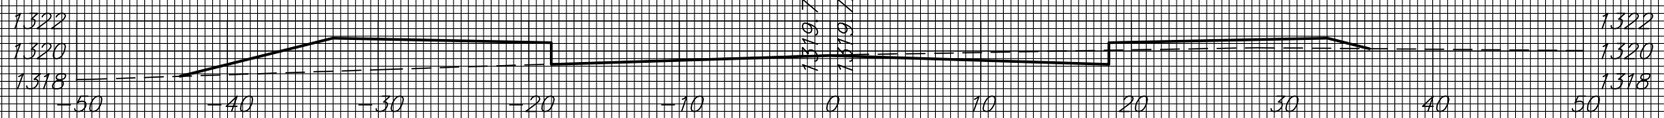


## 1+50

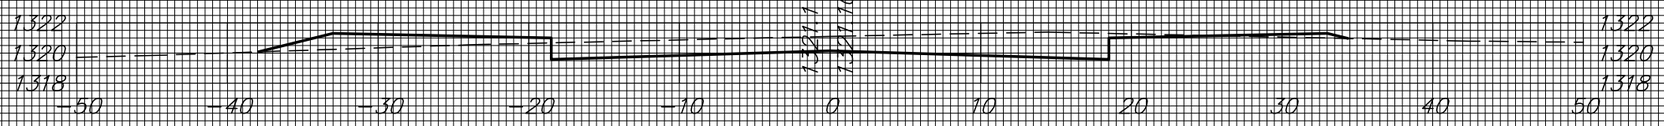


## 1+00

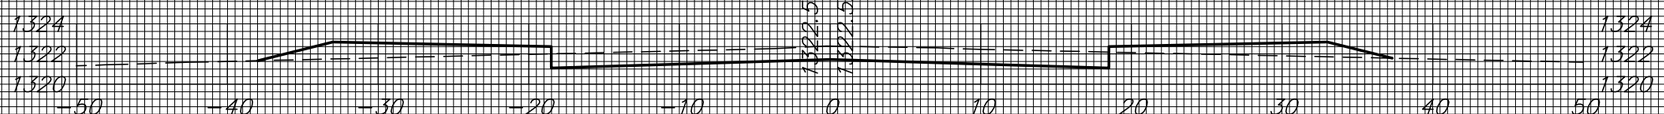


## 0+50

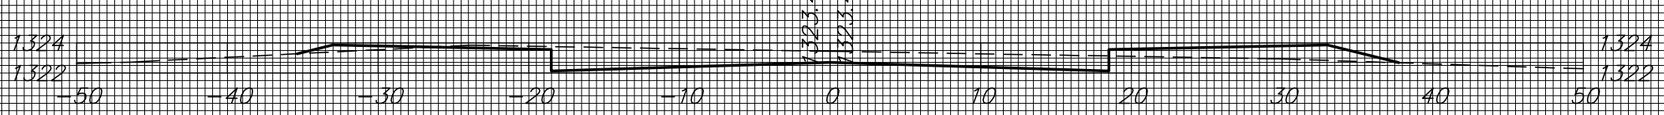


## 0+00

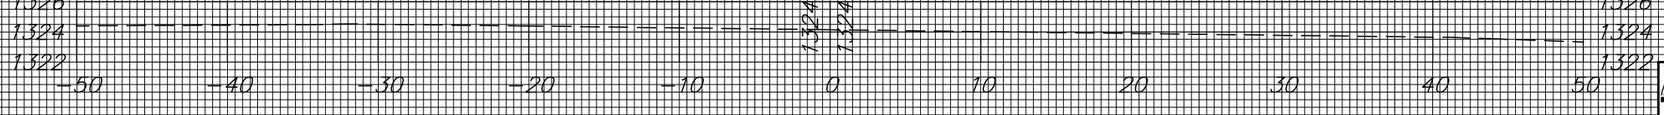


BELLECHASE ADDITION

Paving Improvements

Bellechase Sta. 0+00.00 to 2+50.00