# SCHULTE SANITARY SEWER
## WICHITA, SEDGWICK COUNTY, KANSAS

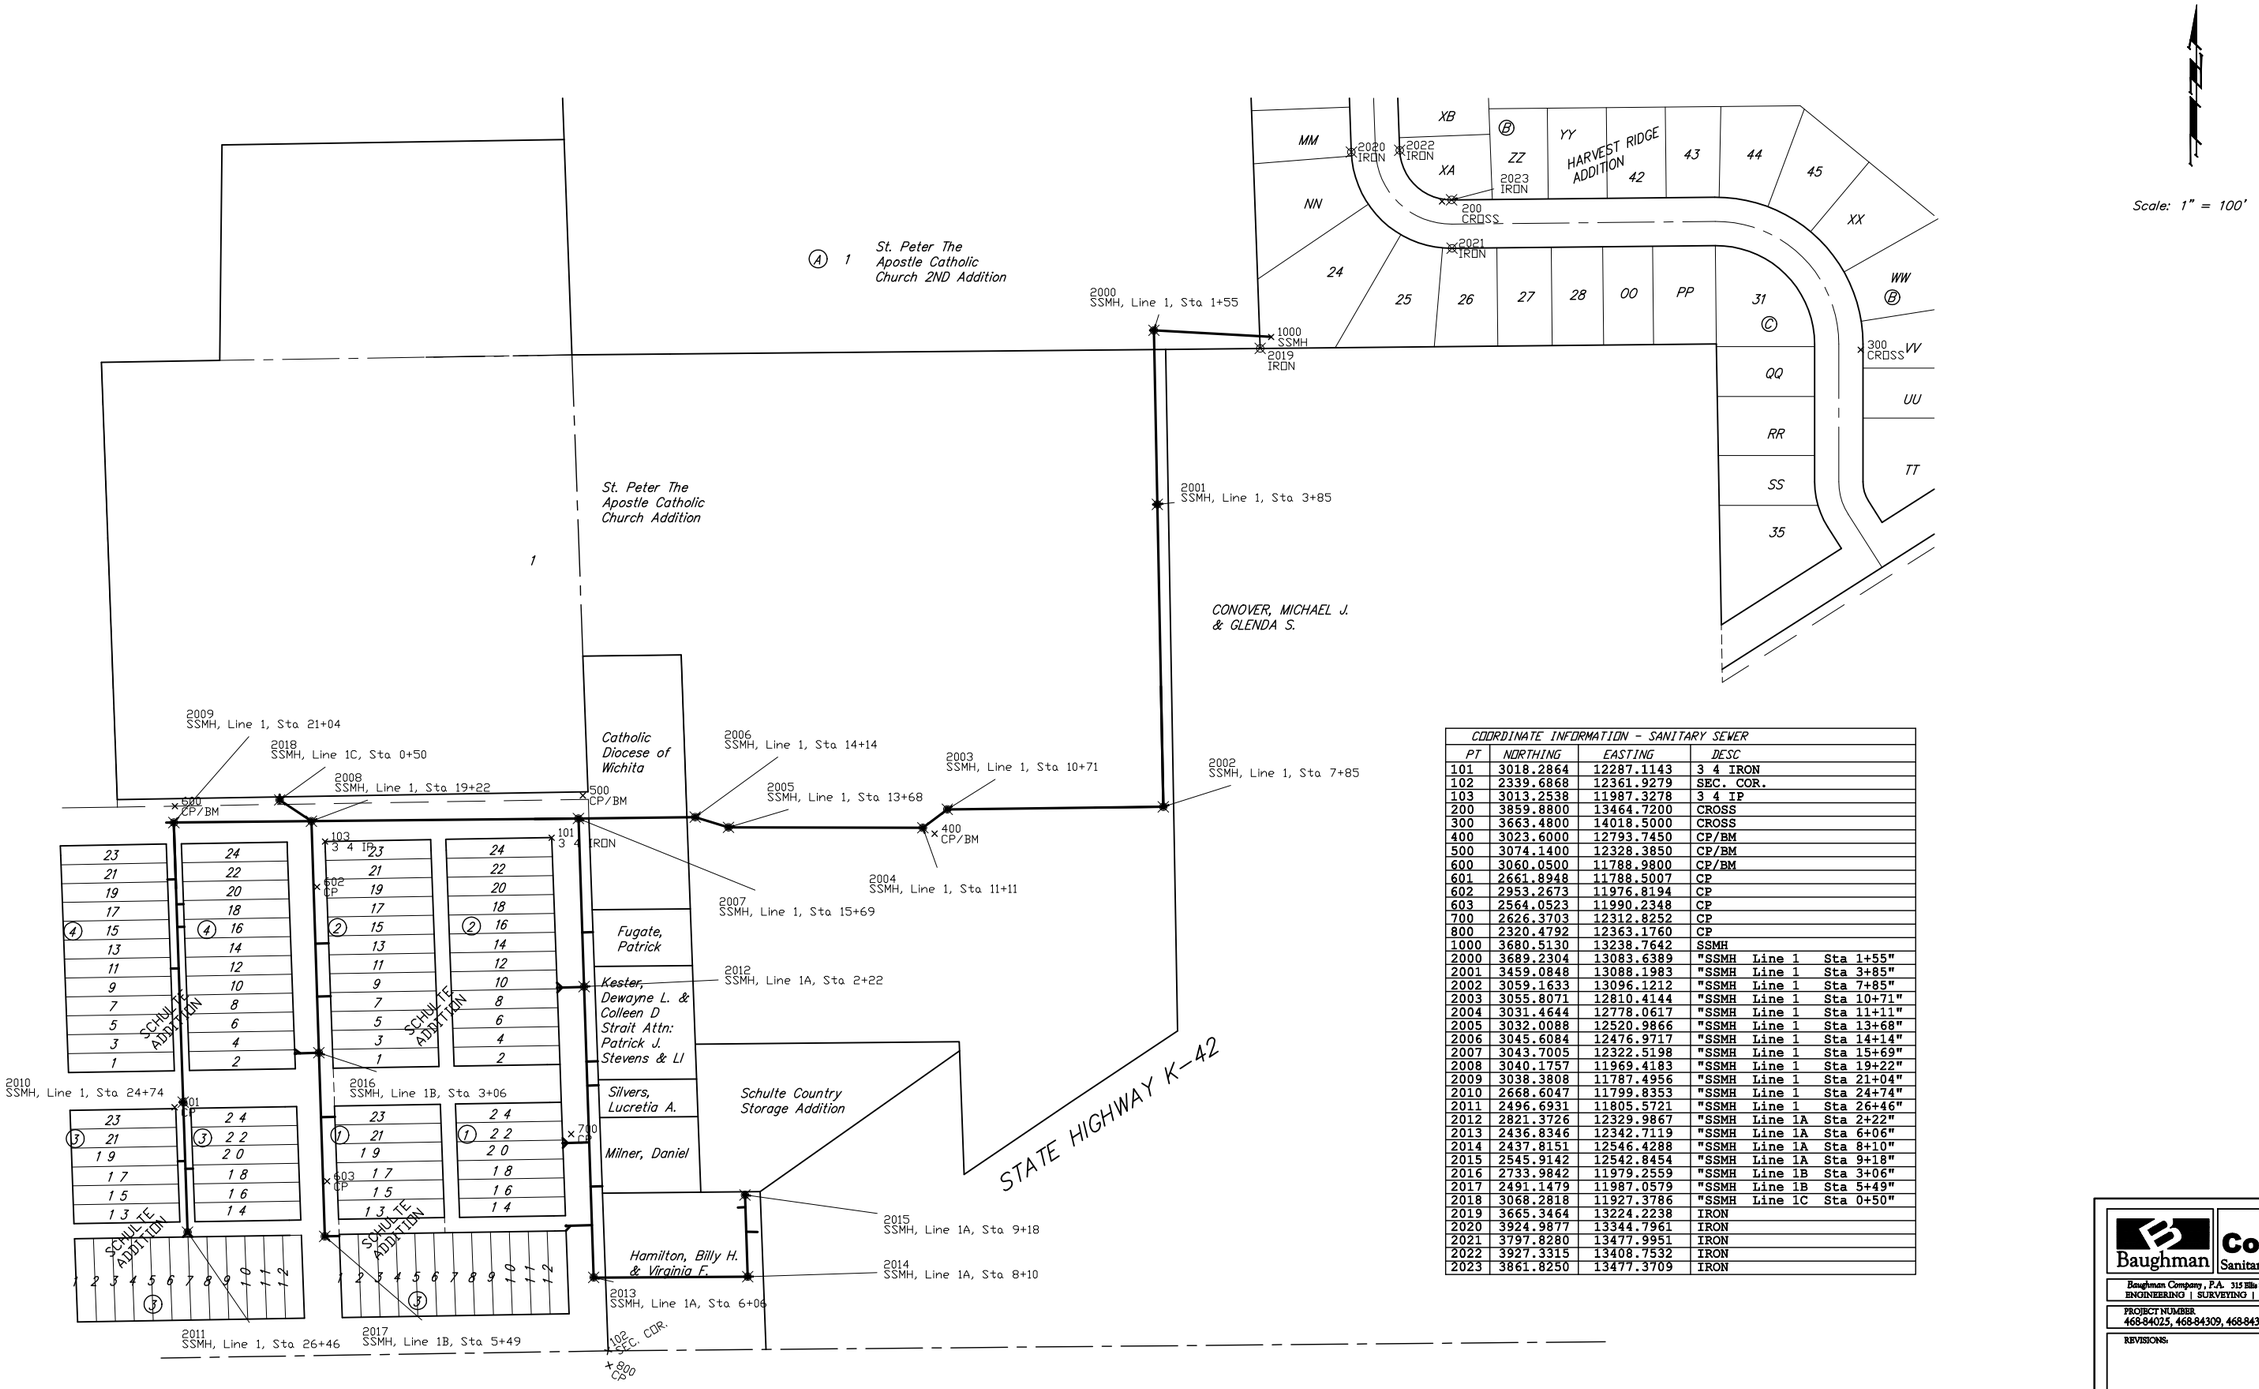


| COORDINATE INFORMATION - SANITARY SEWER | | | |
|---|---|---|---|
| PT | NORTHING | EASTING | DESC |
| 101 | 3018.2864 | 12287.1143 | 3 4 IRON |
| 102 | 2339.6868 | 12361.9279 | SEC. COR. |
| 103 | 3013.2538 | 11987.3278 | 3 4 IP |
| 200 | 3859.8800 | 13464.7200 | CROSS |
| 300 | 3663.4800 | 14018.5000 | CROSS |
| 400 | 3023.6000 | 12793.7450 | CP/BM |
| 500 | 3074.1400 | 12328.3850 | CP/BM |
| 600 | 3060.0500 | 11788.9800 | CP/BM |
| 601 | 2661.8948 | 11788.5007 | CP |
| 602 | 2953.2673 | 11976.8194 | CP |
| 603 | 2564.0523 | 11990.2348 | CP |
| 700 | 2626.3703 | 12312.8252 | CP |
| 800 | 2320.4792 | 12363.1760 | CP |
| 1000 | 3680.5130 | 13238.7642 | SSMH |
| 2000 | 3689.2304 | 13083.6389 | "SSMH Line 1 Sta 1+55" |
| 2001 | 3459.0848 | 13088.1983 | "SSMH Line 1 Sta 3+85" |
| 2002 | 3059.1633 | 13096.1212 | "SSMH Line 1 Sta 7+85" |
| 2003 | 3055.8071 | 12810.4144 | "SSMH Line 1 Sta 10+71" |
| 2004 | 3031.4644 | 12778.0617 | "SSMH Line 1 Sta 11+11" |
| 2005 | 3032.0088 | 12520.9866 | "SSMH Line 1 Sta 13+68" |
| 2006 | 3045.6084 | 12476.9717 | "SSMH Line 1 Sta 14+14" |
| 2007 | 3043.7005 | 12322.5198 | "SSMH Line 1 Sta 15+69" |
| 2008 | 3040.1757 | 11969.4183 | "SSMH Line 1 Sta 19+22" |
| 2009 | 3038.3808 | 11787.4956 | "SSMH Line 1 Sta 21+04" |
| 2010 | 2668.6047 | 11799.8353 | "SSMH Line 1 Sta 24+74" |
| 2011 | 2496.6931 | 11805.5721 | "SSMH Line 1 Sta 26+46" |
| 2012 | 2821.3726 | 12329.9867 | "SSMH Line 1A Sta 2+22" |
| 2013 | 2436.8346 | 12342.7119 | "SSMH Line 1A Sta 6+06" |
| 2014 | 2437.8151 | 12546.4288 | "SSMH Line 1A Sta 8+10" |
| 2015 | 2545.9142 | 12542.8454 | "SSMH Line 1A Sta 9+18" |
| 2016 | 2733.9842 | 11979.2559 | "SSMH Line 1B Sta 3+06" |
| 2017 | 2491.1479 | 11987.0579 | "SSMH Line 1B Sta 5+49" |
| 2018 | 3068.2818 | 11927.3786 | "SSMH Line 1C Sta 0+50" |
| 2019 | 3665.3464 | 13224.2238 | IRON |
| 2020 | 3924.9877 | 13344.7961 | IRON |
| 2021 | 3797.8280 | 13477.9951 | IRON |
| 2022 | 3927.3315 | 13408.7532 | IRON |
| 2023 | 3861.8250 | 13477.3709 | IRON |

Baughman

**Coord. Sheet**
Sanitary Sewer Improvements

Baughman Company, P.A. 315 Ellis St. Wichita, KS 67211 P 316.263.7271 F 316.262.0149
ENGINEERING | SURVEYING | PLANNING | LANDSCAPE ARCHITECTURE

PROJECT NUMBER: 468-84025, 468-84309, 468-84310
DESIGN: TJW
DRAWN: TJW
REVISIONS:
APPROVED:
DATE: 8/07
SCALE: Noted
SHEET: 17 OF 17

E:\Schulte Sewer\SS\08-SS-Coordinates.dwg 07-03E776