CURVE DATA							
NAME	P.I. NORTHING	P.I. EASTING	RADIUS (FT.)	ARC LENGTH (FT.)	CHORD LENGTH (FT.)	TANGENT LENGTH (FT.)	CHORD DIRECTION
C-301	1648950.18	1658659.96	5875.00	812.60	811.95	406.95	S 6°41'14" W
C-302	1648218.10	1658522.30	1700.00	159.07	159.01	79.59	S 13°19'49" W

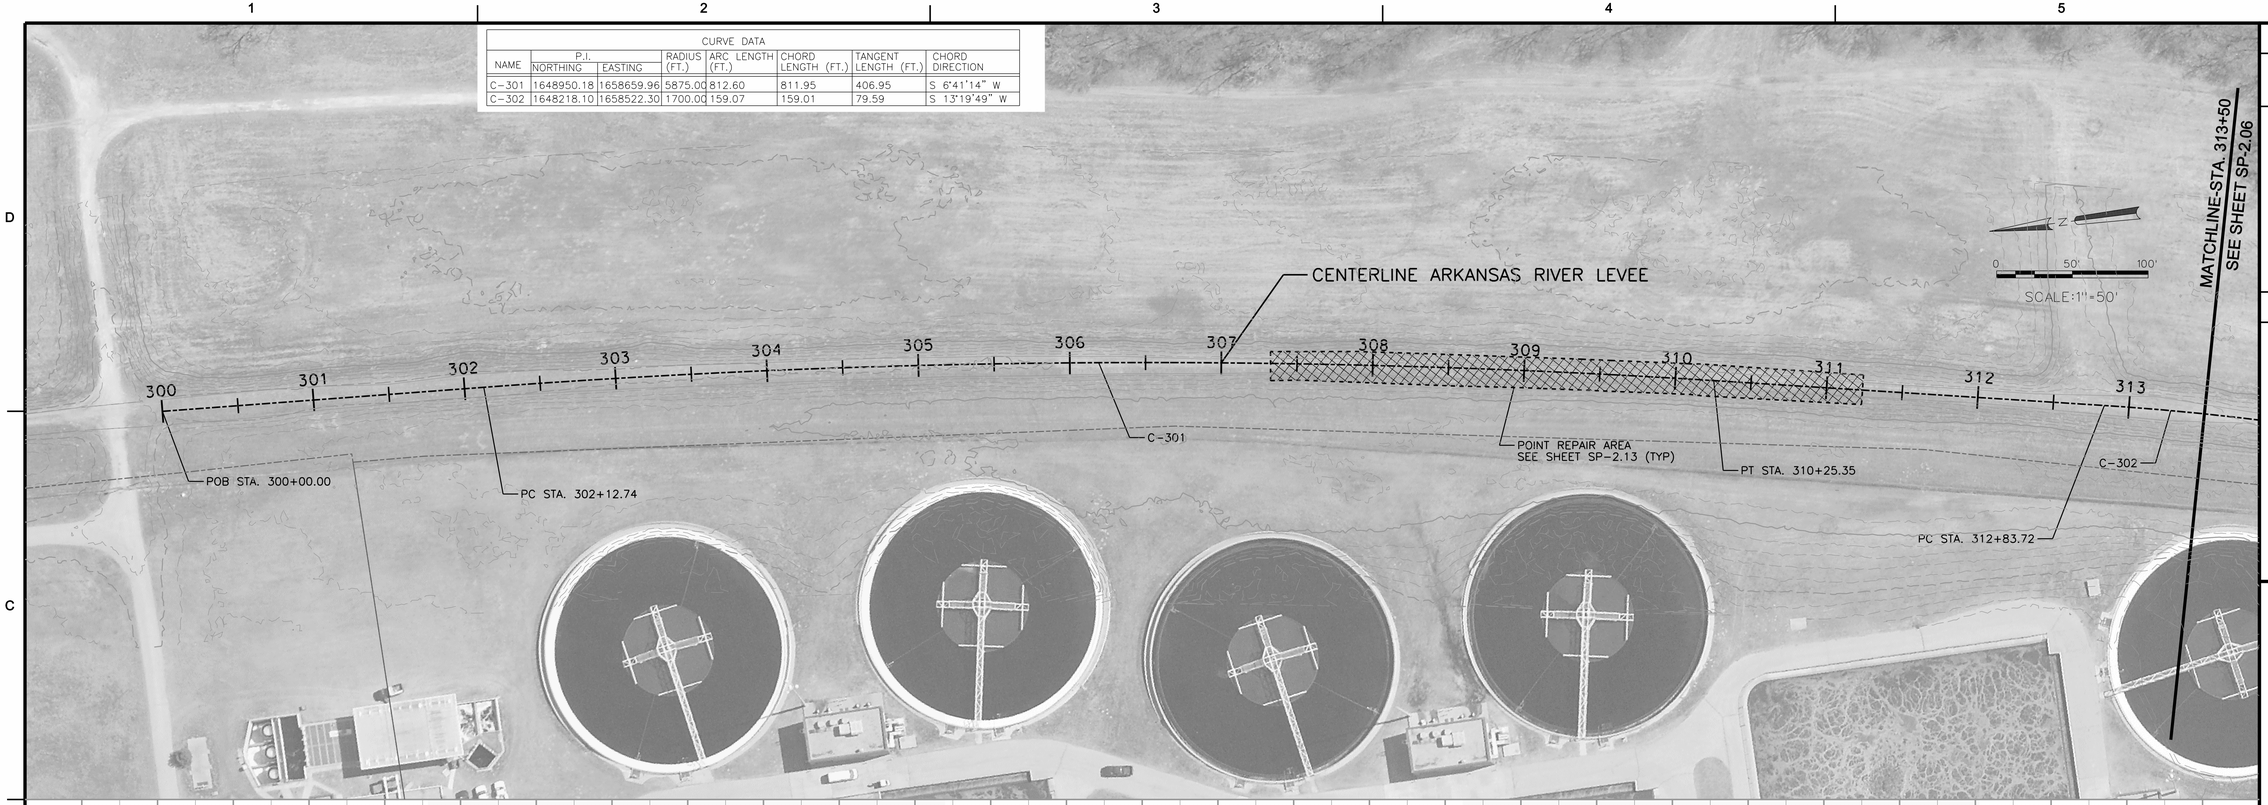

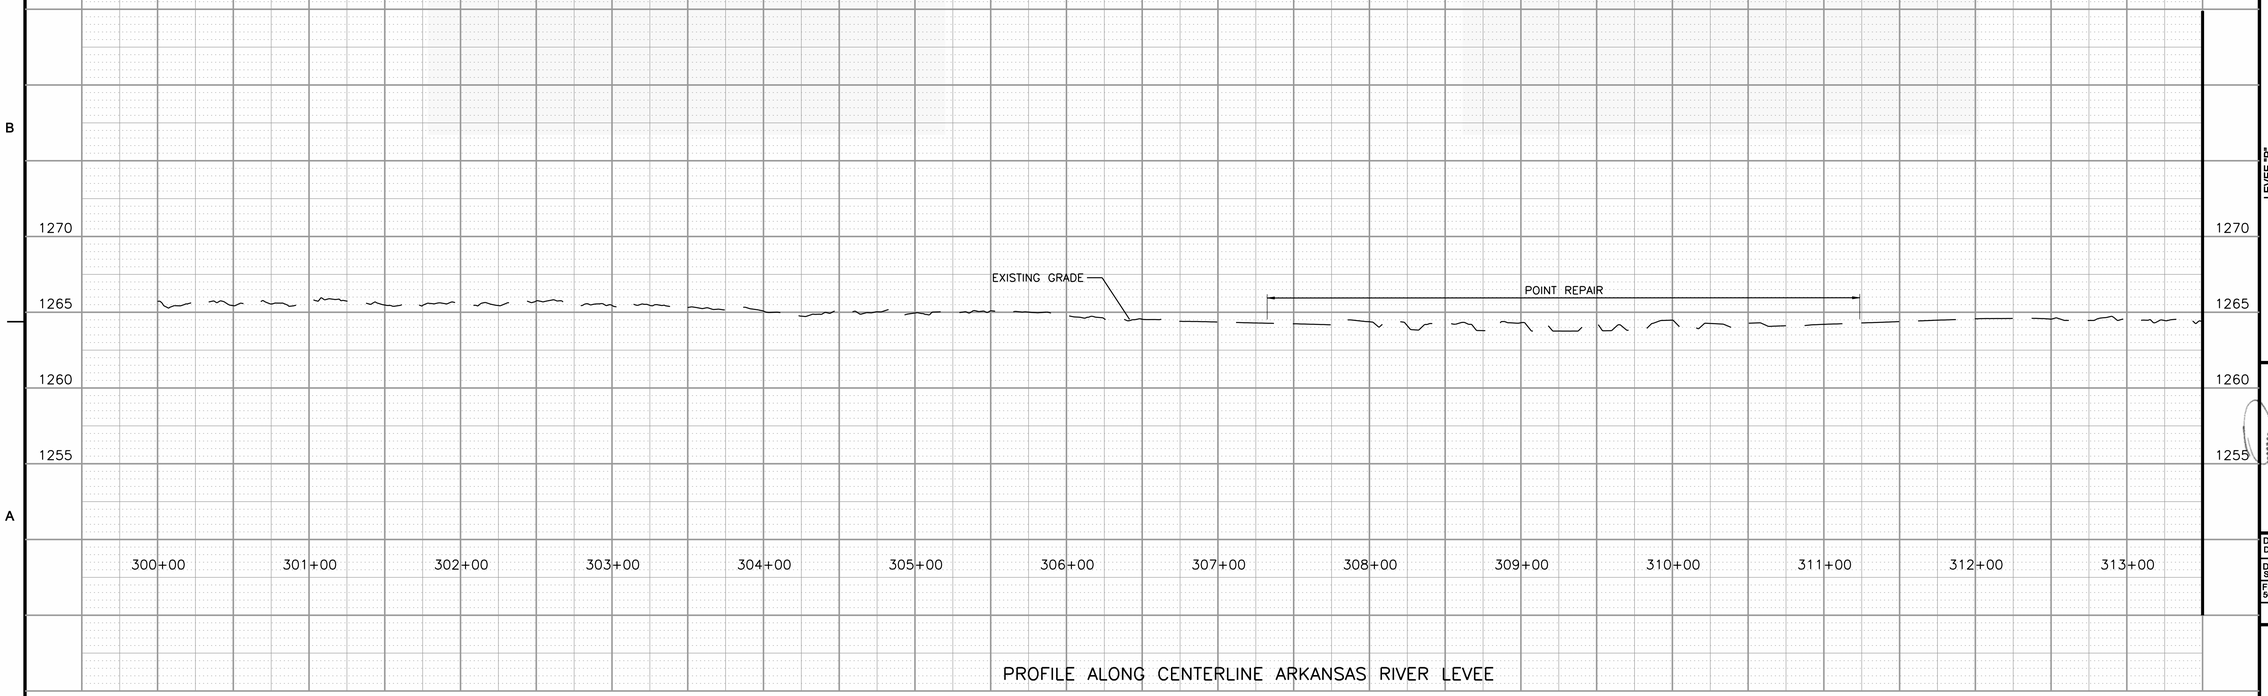

PROFILE ALONG CENTERLINE ARKANSAS RIVER LEVEE

MARK	DESCRIPTION	DATE	APPR.

amec
AMEC Earth & Environmental, Inc.
1129 SW Wanamaker
Topeka, Kansas 66604
Phone: (785) 272-4630
Fax: (785) 272-4676

CITY OF WICHITA

LEVEE "P"
WICHITA-VALLEY CENTER LOCAL FLOOD PROTECTION PROJECT
WICHITA, KANSAS

PREPARED FOR
THE CITY OF WICHITA, KANSAS
455 N. Main
Wichita, KS 67202

DON W. DOTSON LICENSED 19964 10/26/09 KANSAS PROFESSIONAL ENGINEER

DESIGNED BY: Don W. Dotson, P.E.		DATE: 2009/Oct/26
DWN BY: Staff	CKD BY: DWD	APP BY: MG
FILE NAME: 561500000-C-SP-205.dgn		
AMEC PROJ. NO. 5-6150-0000		

LEVEE P
SITE PLAN AND PROFILE
SP-2.05
SHEET 12 OF 65