COUNTY	STATE	PROJECT NO.	YEAR	SHEET NO.	TOTAL SHEETS
SEDGWICK	KANSAS	87 N-0386-01	2009	66	255

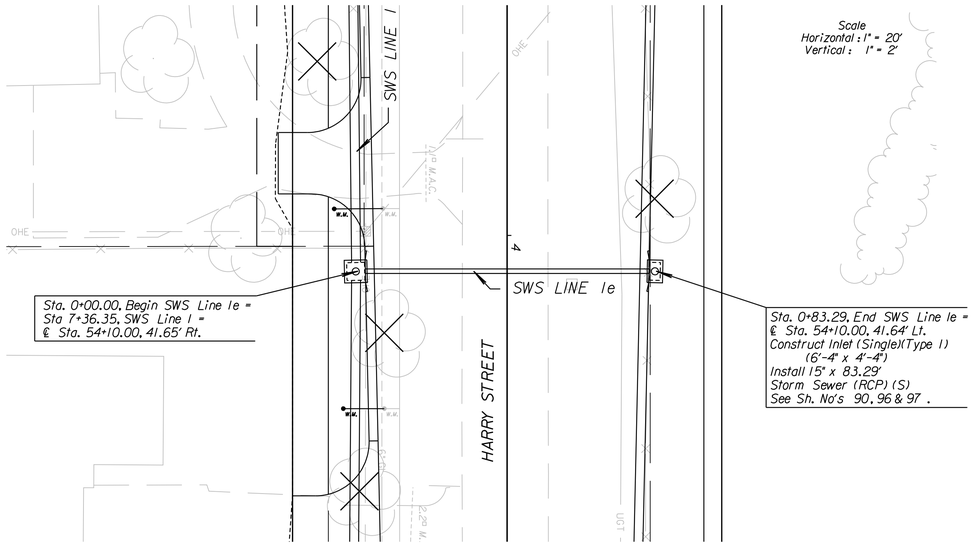

Scale
Horizontal : 1" = 20'
Vertical : 1" = 2'

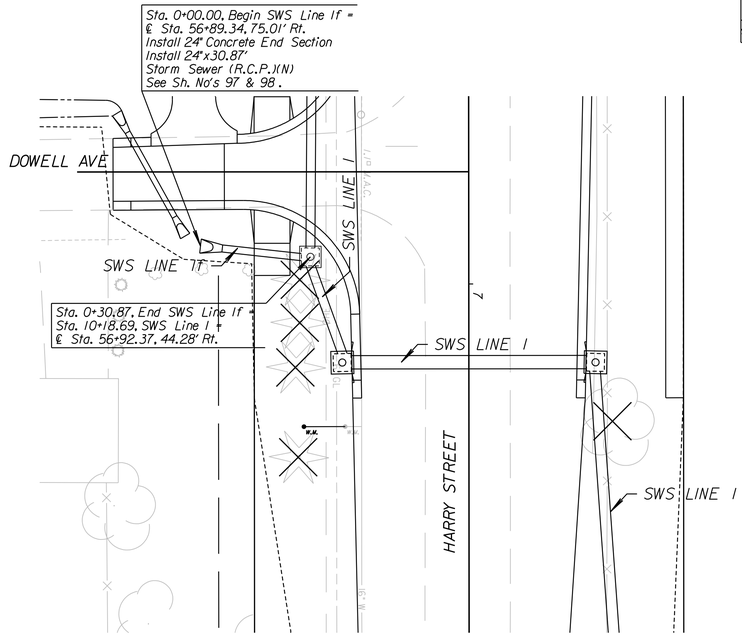

Scale
Horizontal : 1" = 20'
Vertical : 1" = 2'

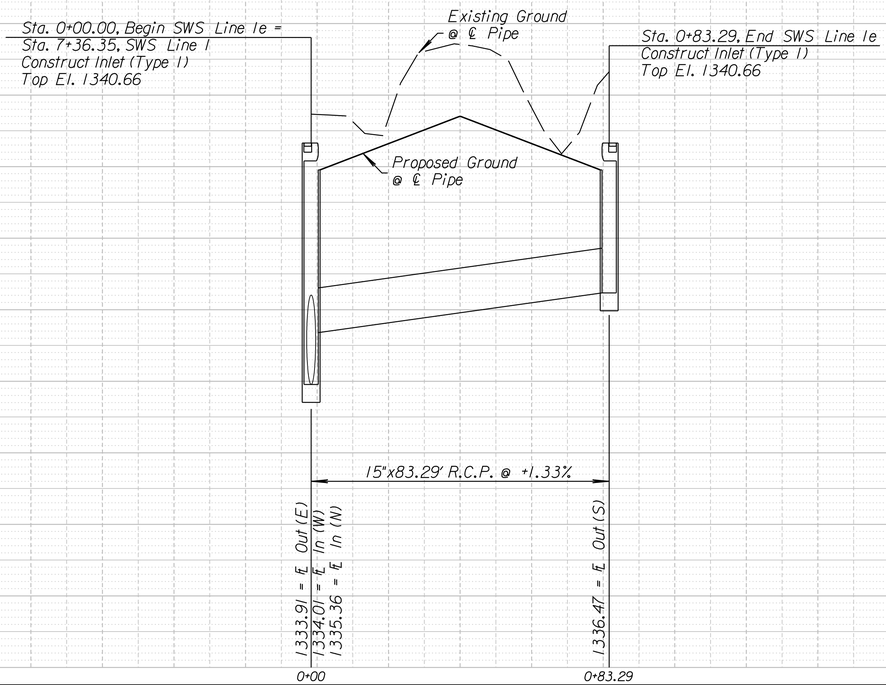

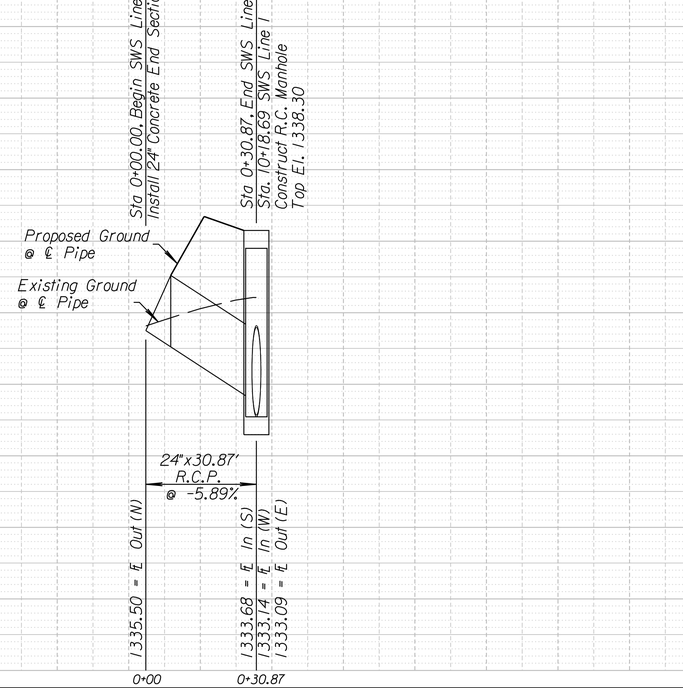

1342 1340 1338 1336 1334 1332

SURV. - PLOT | CADD | DES. | RAN | DR. | JR | TR. | CKD. | JJR | APP. -

K:\35759A\CADD\SHEETS\DRAINAGE\GRNWHST1006.dgn