F:\Projects\Projects 3300-3399\3367E (Emerald Bay Estates Ph. 2)\ENGINEERING BASE.dwg, Model, 10/29/2009 10:41:50 AM, randy_a

13+50.00

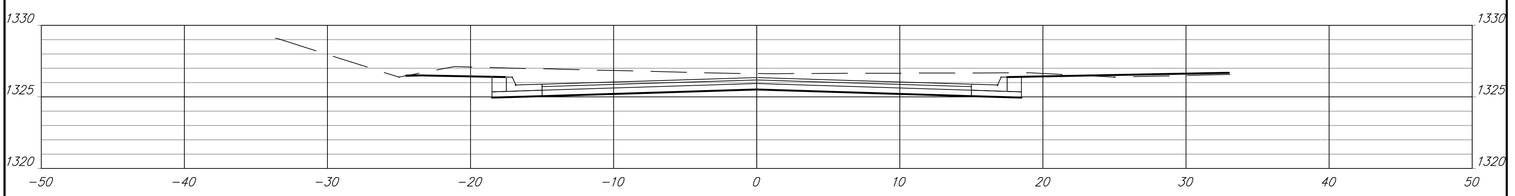

13+00.00

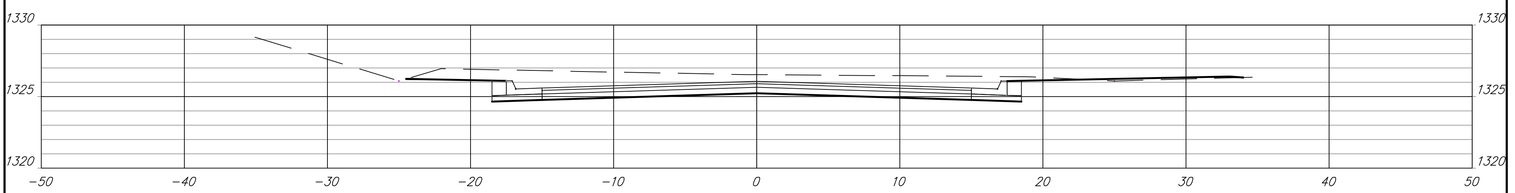

12+50.00

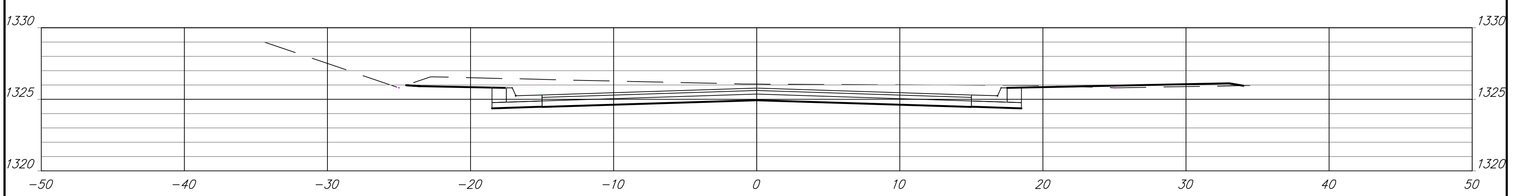

12+00.00

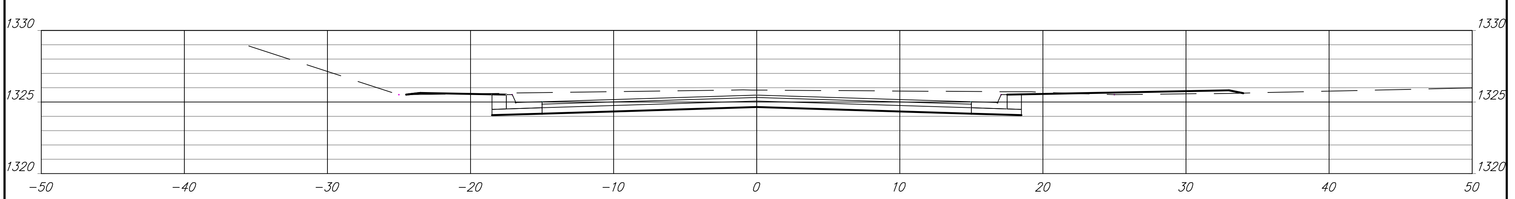

11+50.00

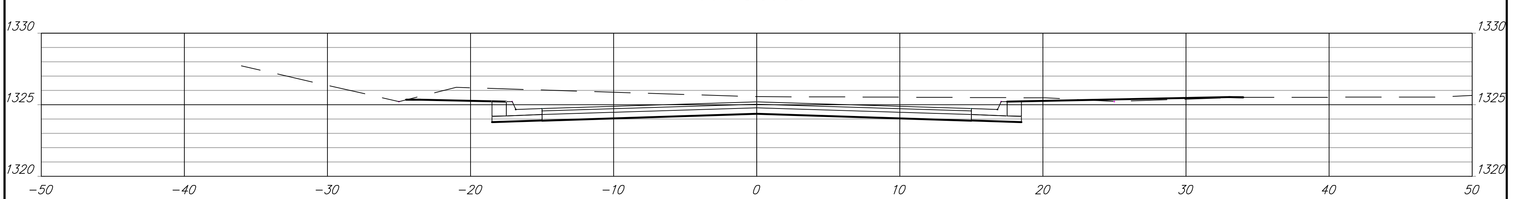

11+00.00

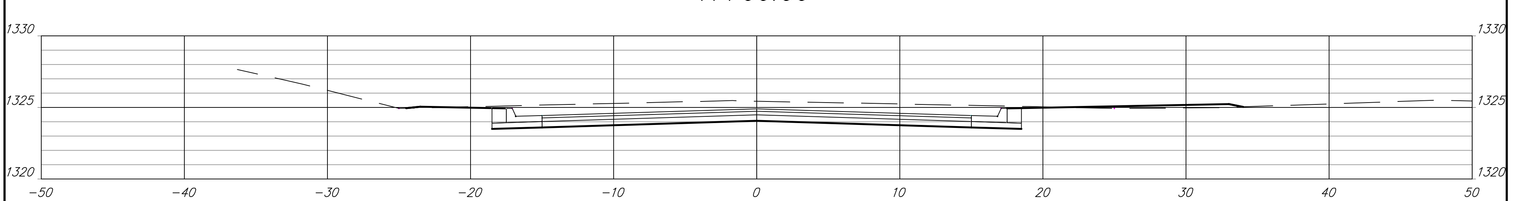

10+50.00

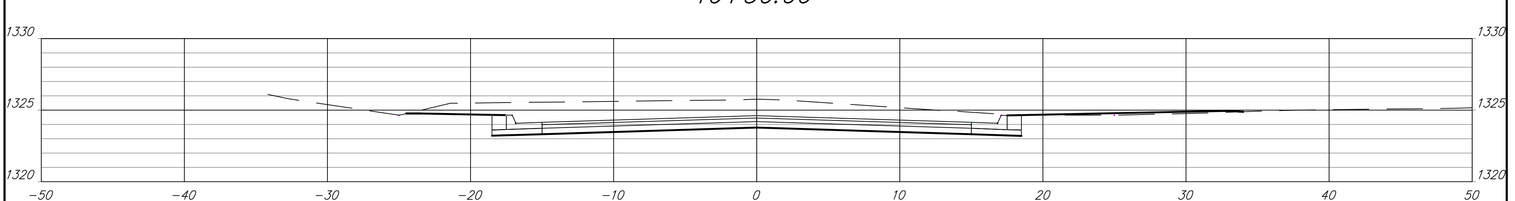

10+00.00

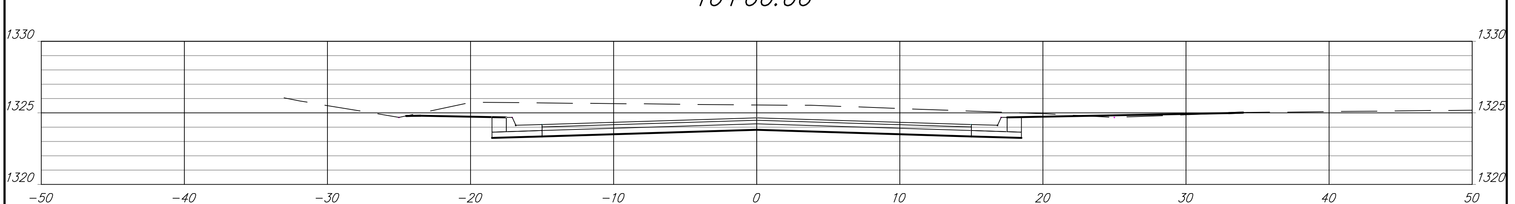

9+50.00

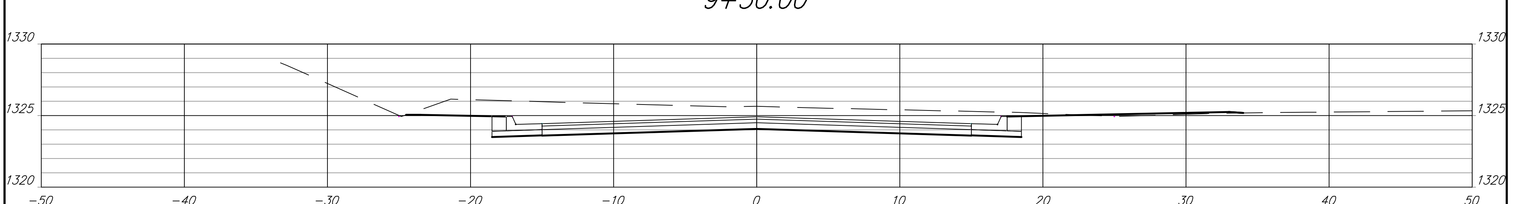

20/24	EMERALD BAY ESTATES SECOND EARTHWORK CROSS SECTIONS