F:\Projects\Projects 3300-3399\3367E (Emerald Bay Estates Ph. 2)\ENGINEERING BASE.dwg, Model, 10/29/2009 10:42:23 AM, randy_a

18+00.00

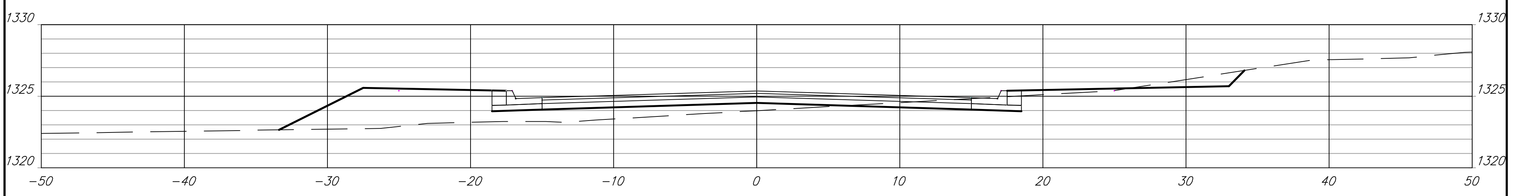

17+50.00

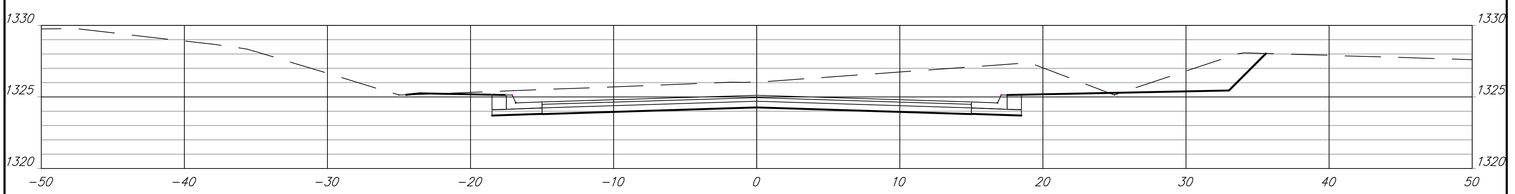

17+00.00

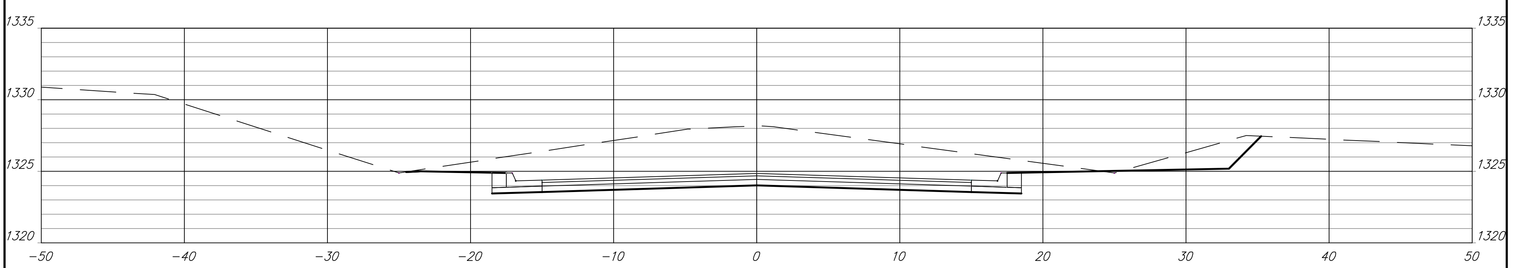

16+50.00

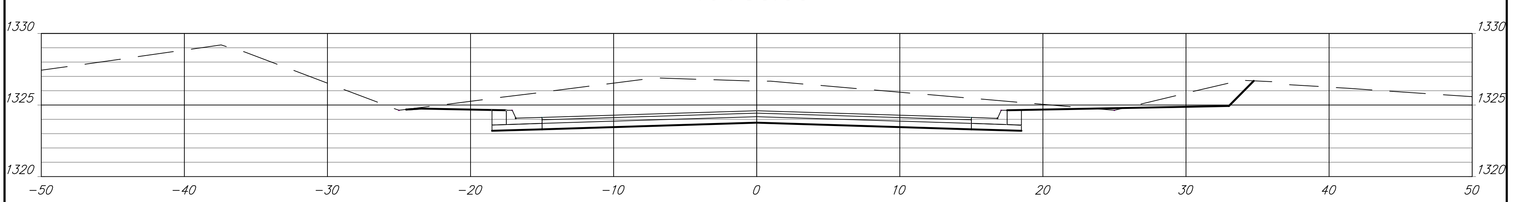

16+00.00

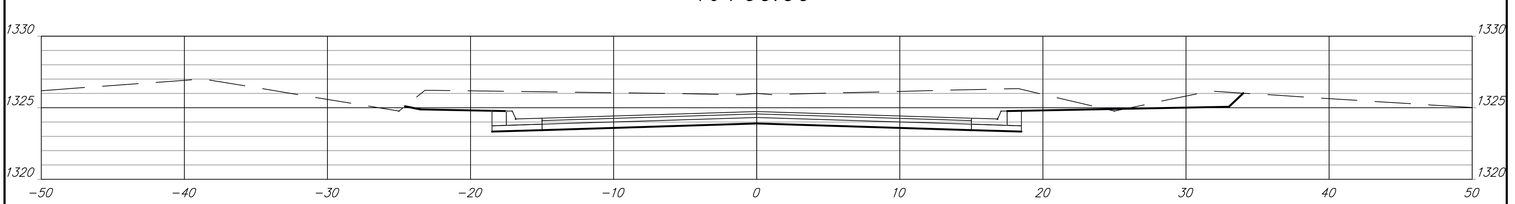

15+50.00

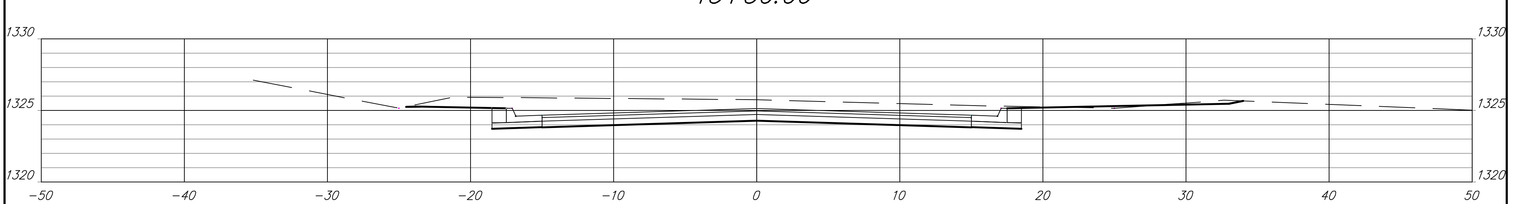

15+00.00

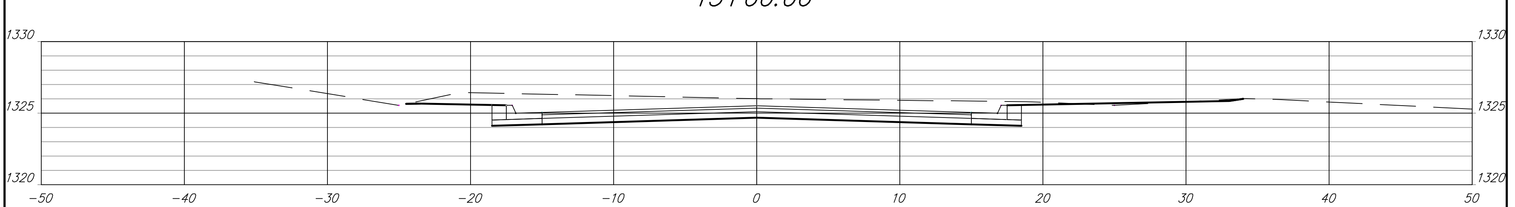

14+50.00

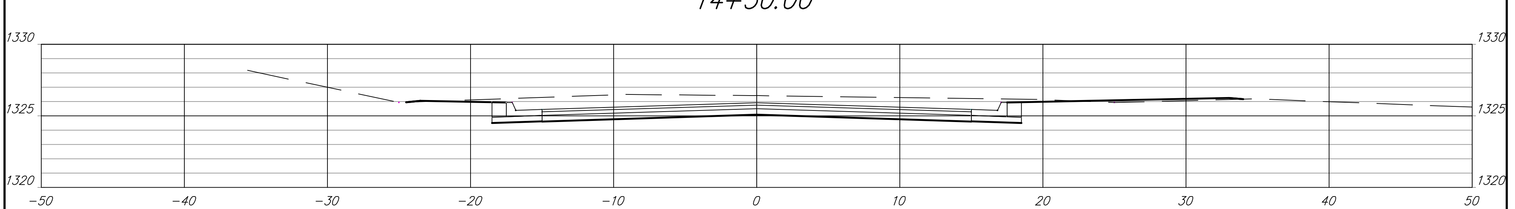

14+00.00

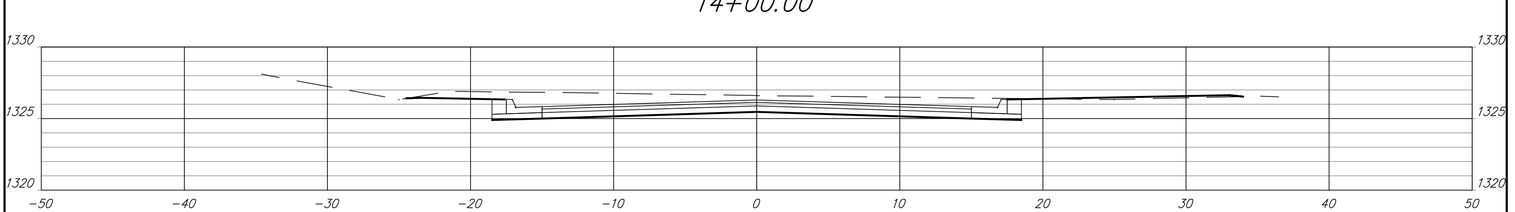

21/24	EMERALD BAY ESTATES SECOND EARTHWORK CROSS SECTIONS