STATE	PROJECT NO.	YEAR	SHEET NO.	SHEETS
KANSAS	87 N-0235-01	2006	103	120

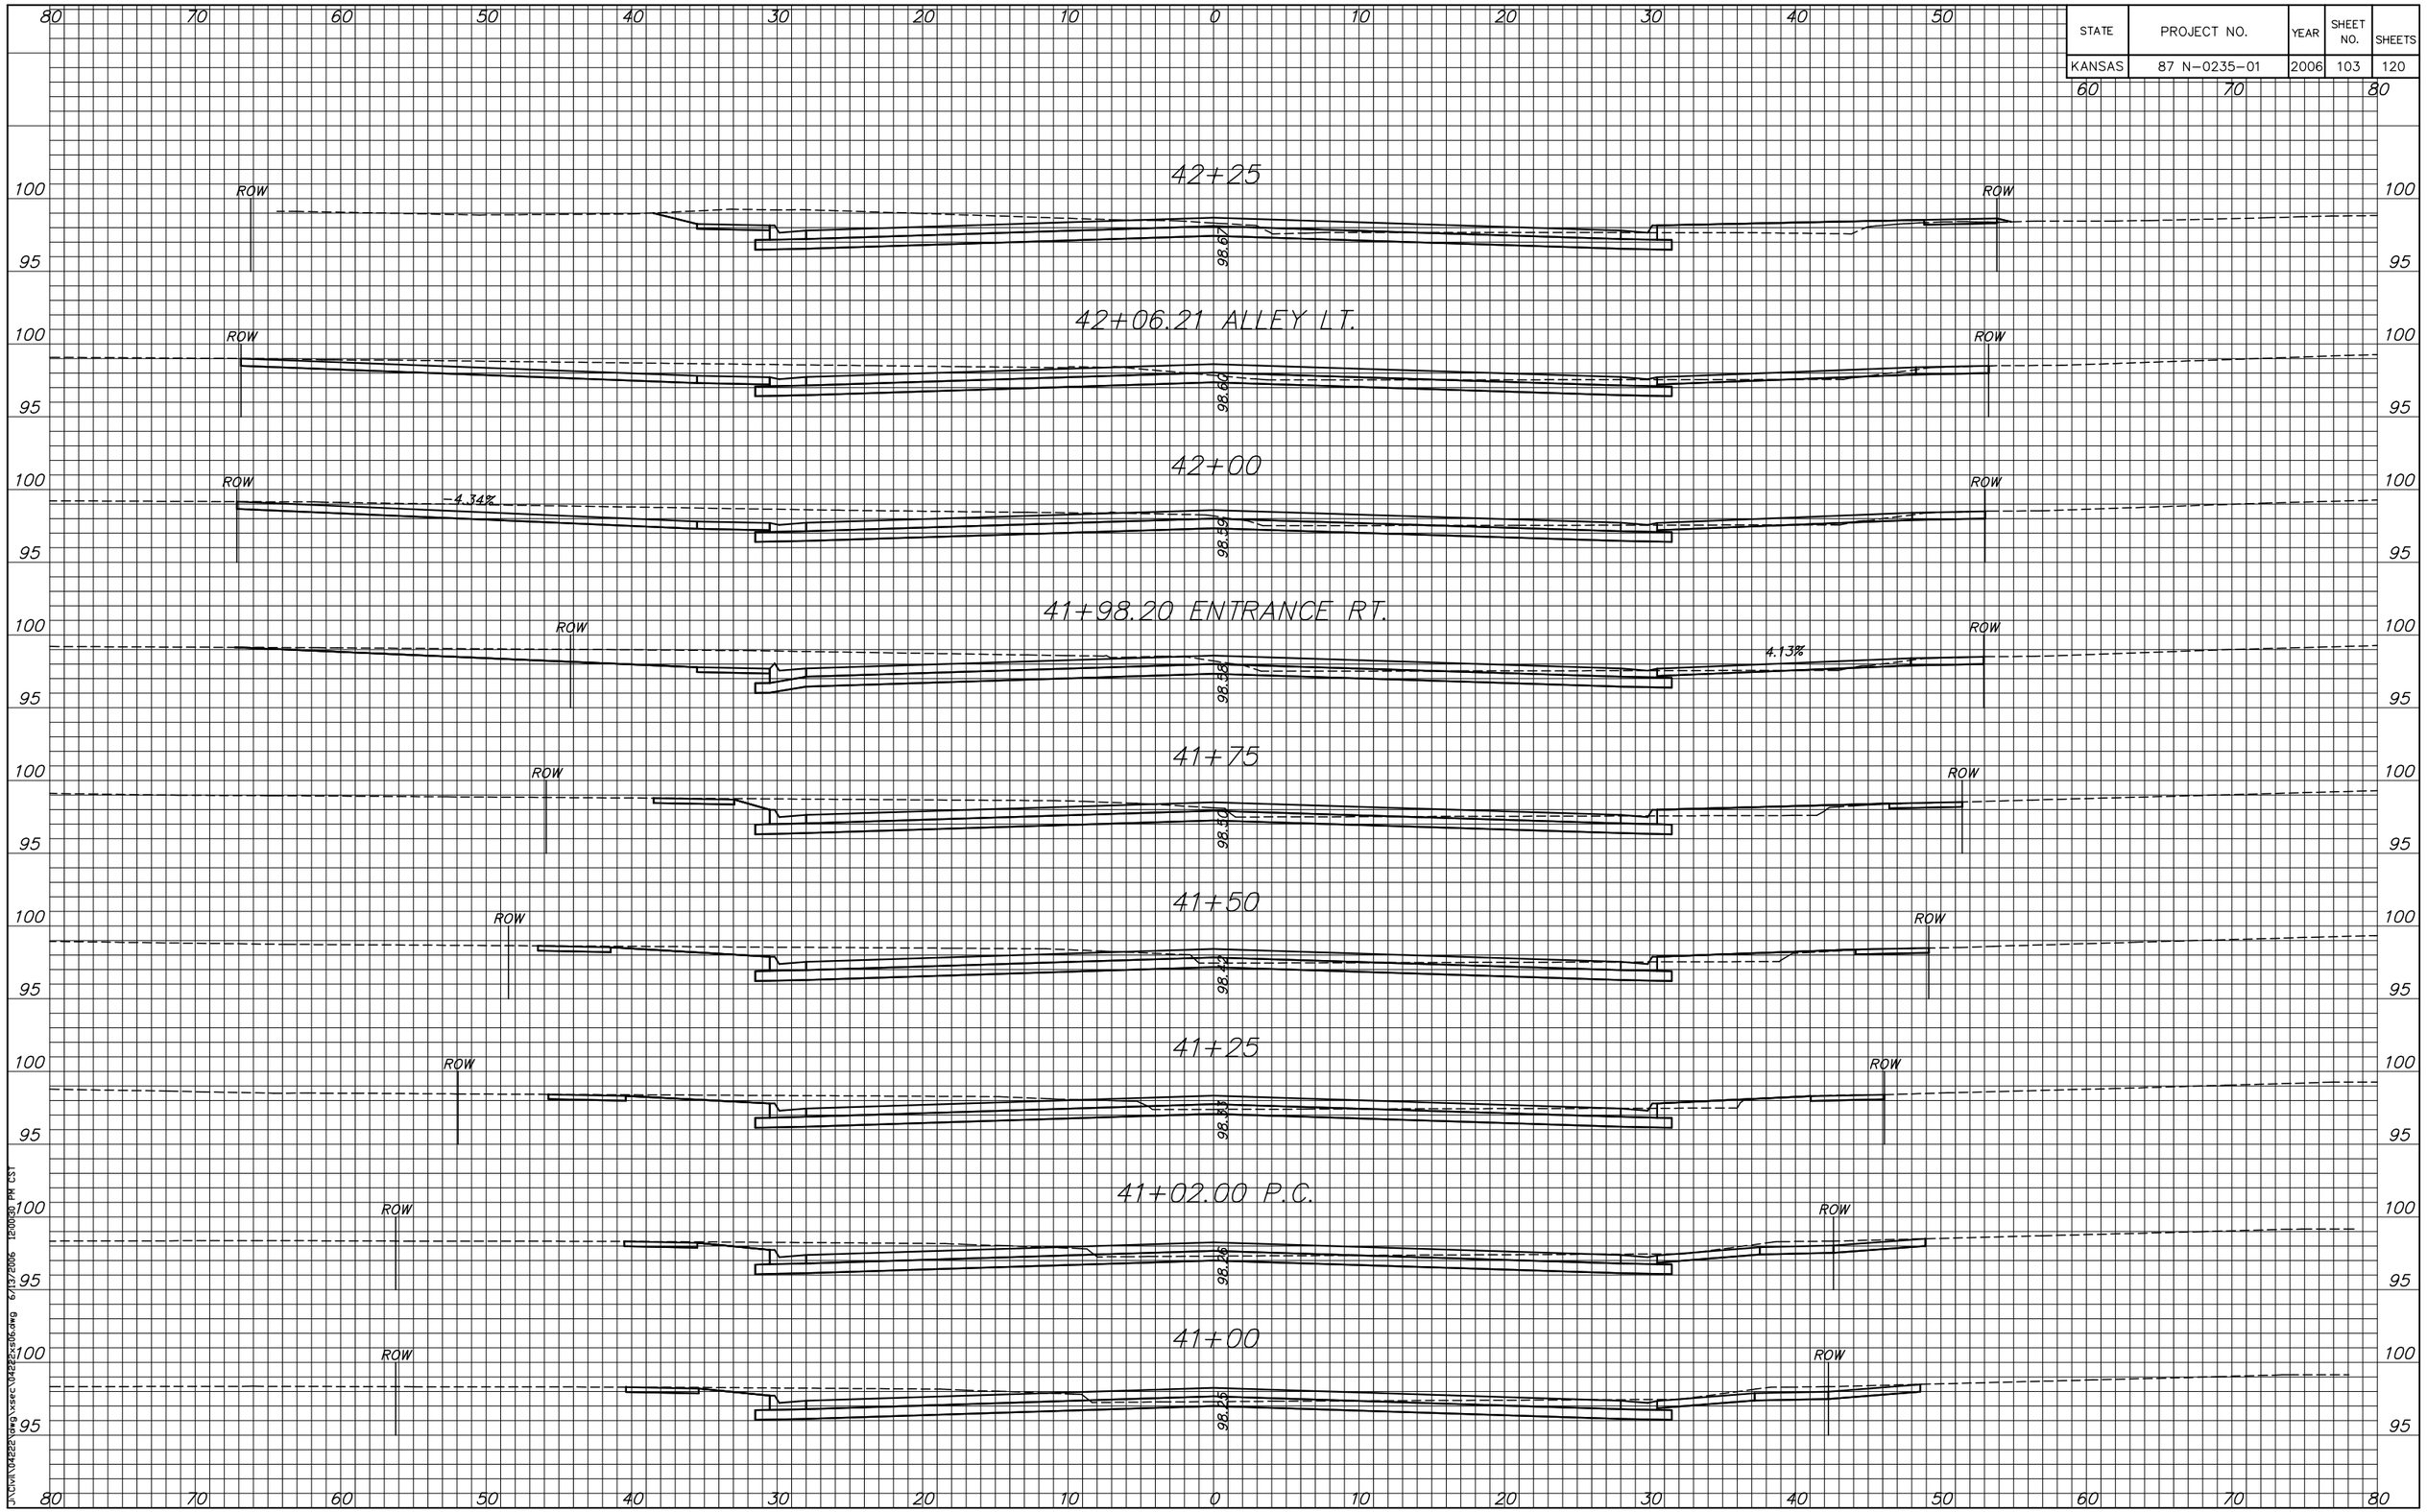

J:\Civil\04222\dwg\xsec\04222xsl6.dwg 6/13/2006 12:00:30 PM CST