STATE	PROJECT NO.	YEAR	SHEET NO.	SHEETS
KANSAS	87 N-0235-01	2006	117	120

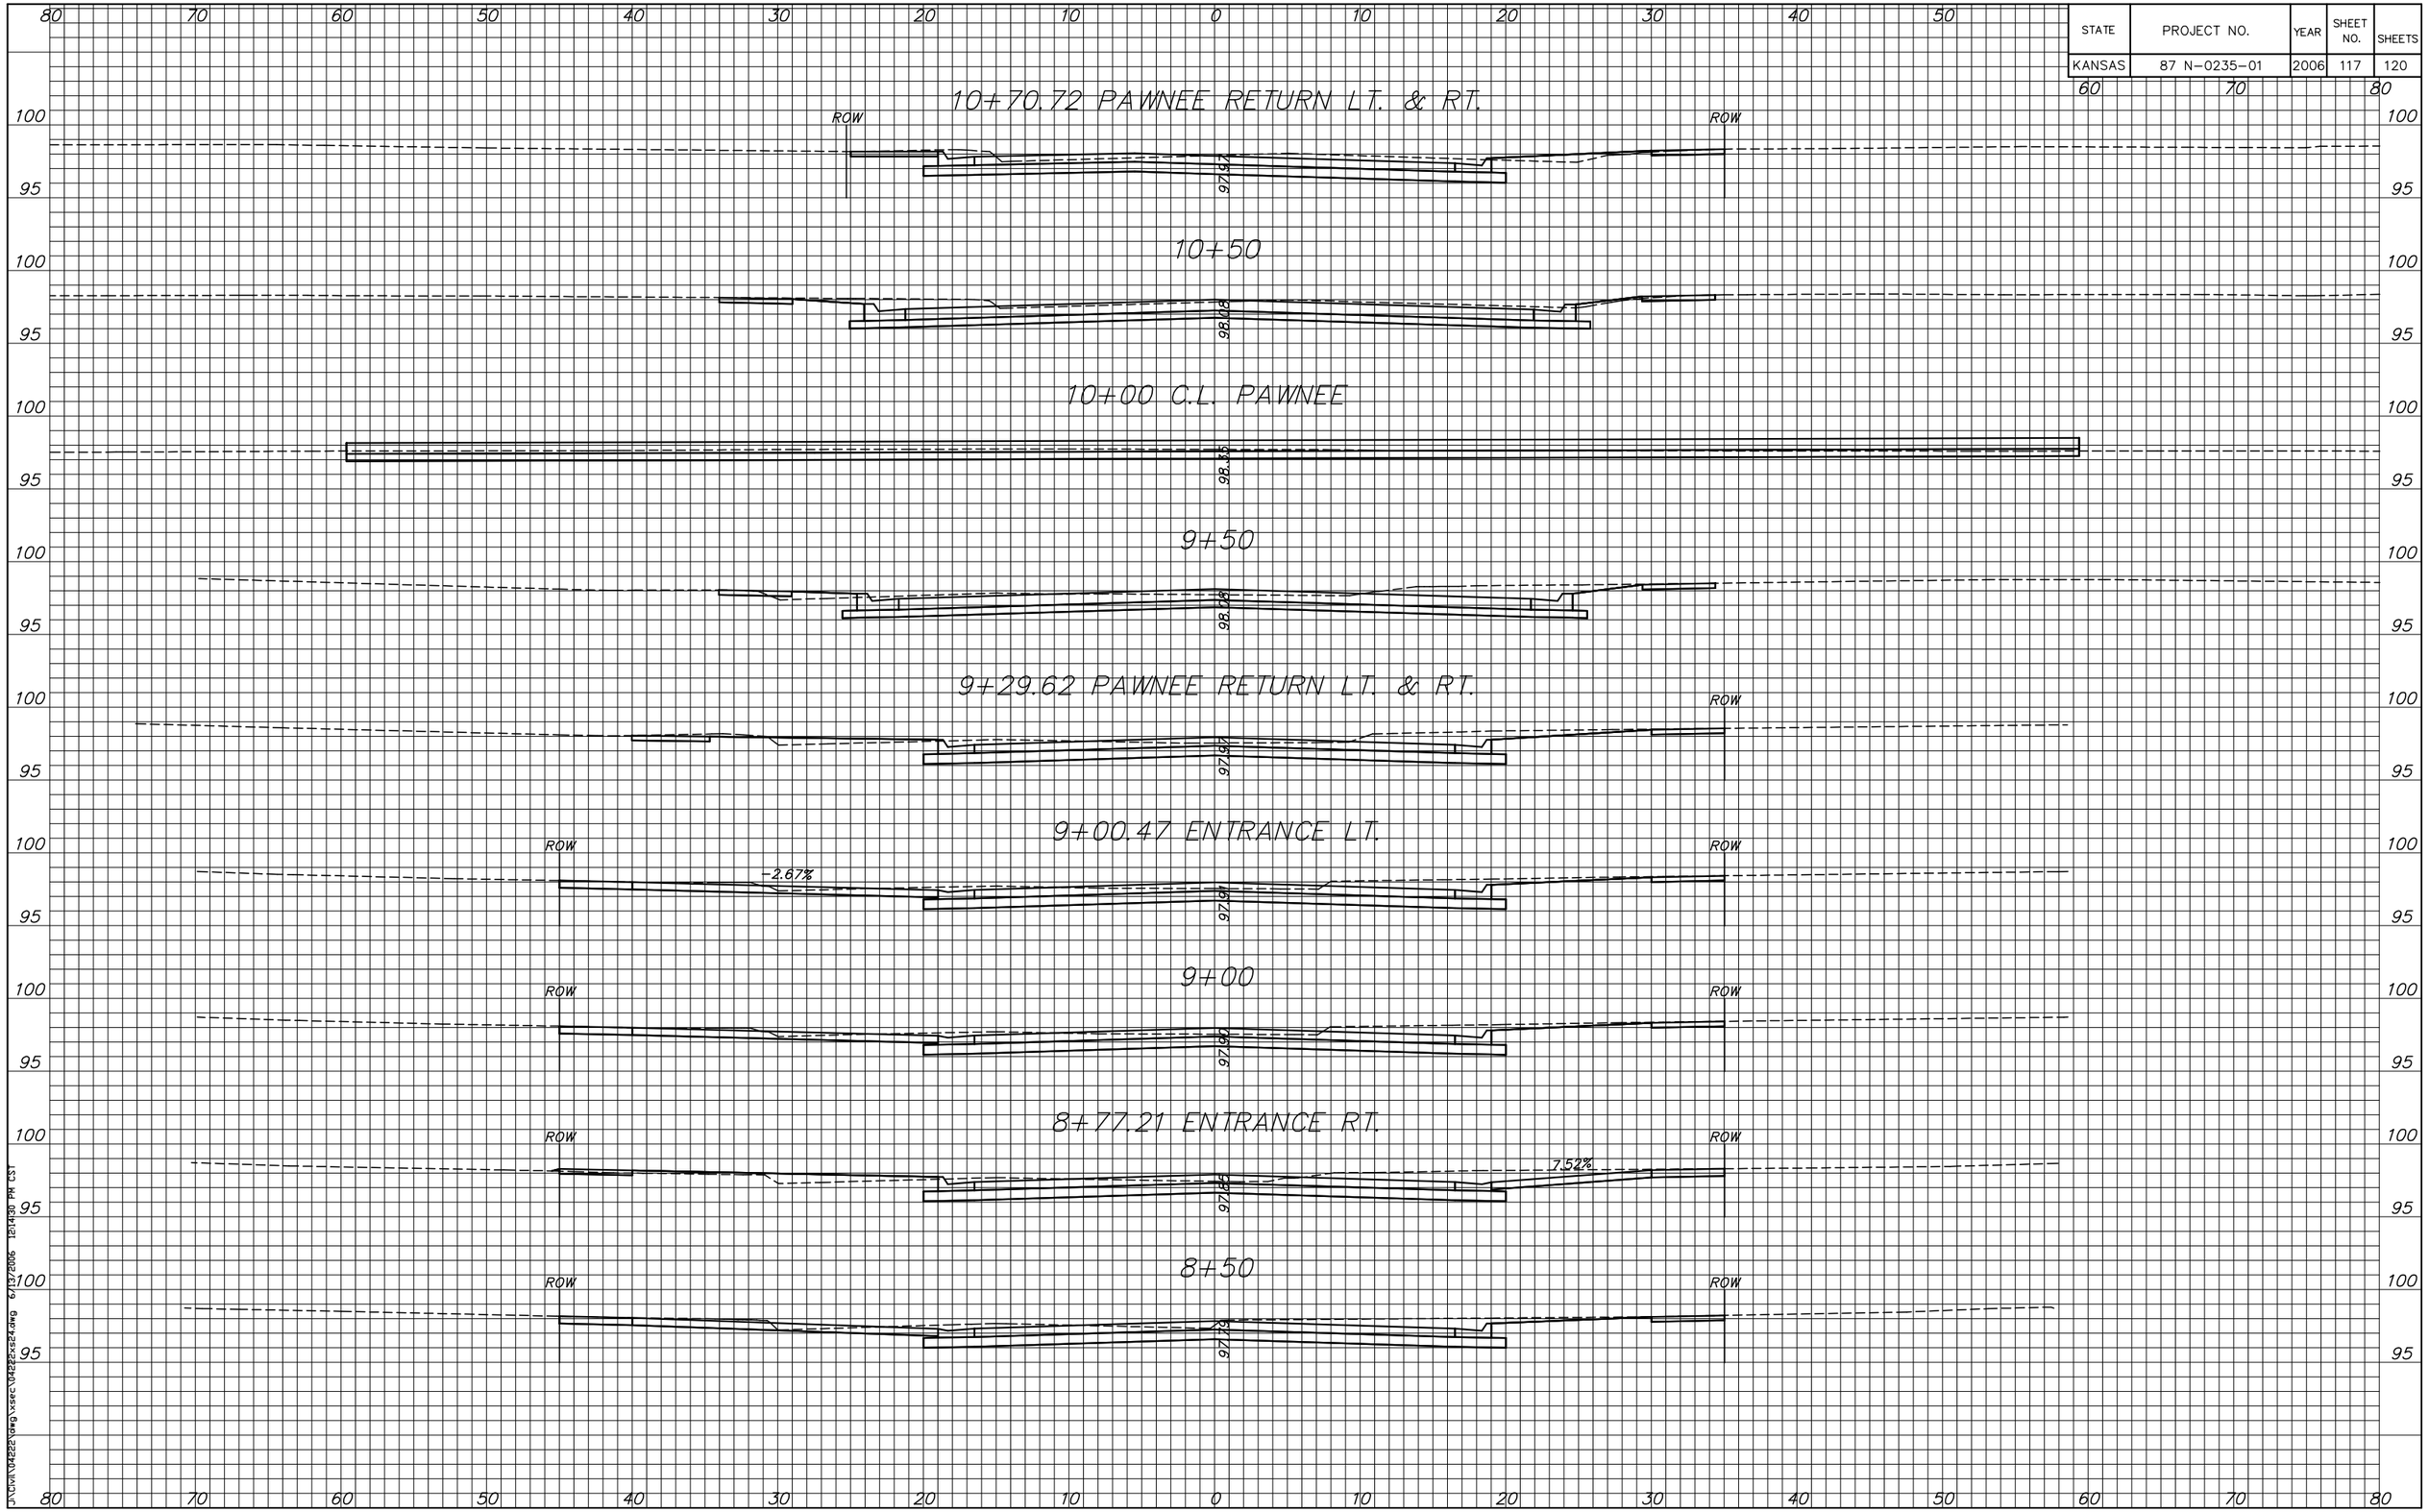

J:\CIVIL\104222\dwg\xsec\104222xs24.dwg 6/13/2006 12:14:30 PM CST