STATE	PROJECT NO.	YEAR	SHEET NO.	TOTAL SHEETS
KANSAS	472 84614	.	292	534

160 150 140 130 120 110 100 90 80 70 60 50 40 30 20 10 0 10 20 30 40 50 60 70 80 90 100 110 120 130 140 150 160

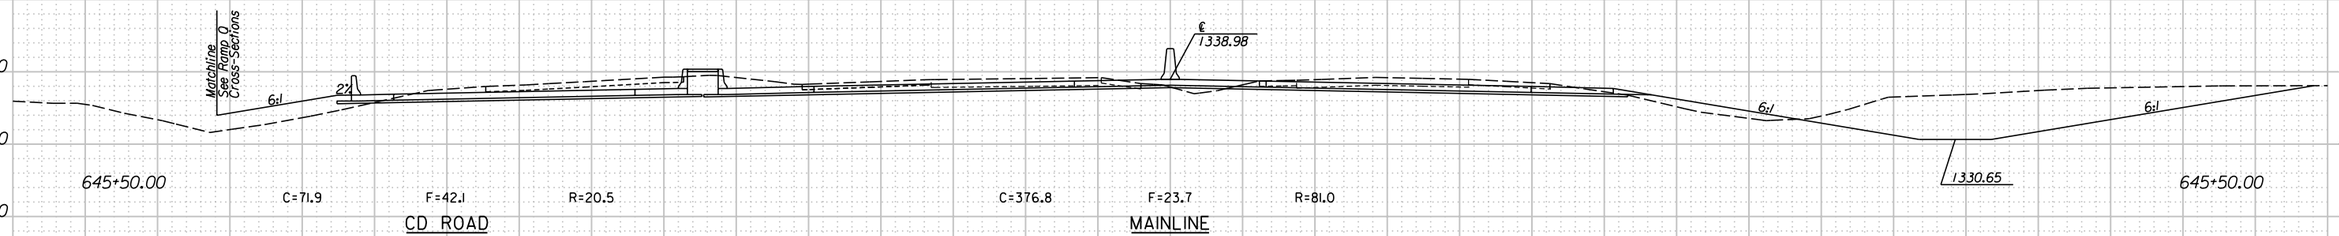

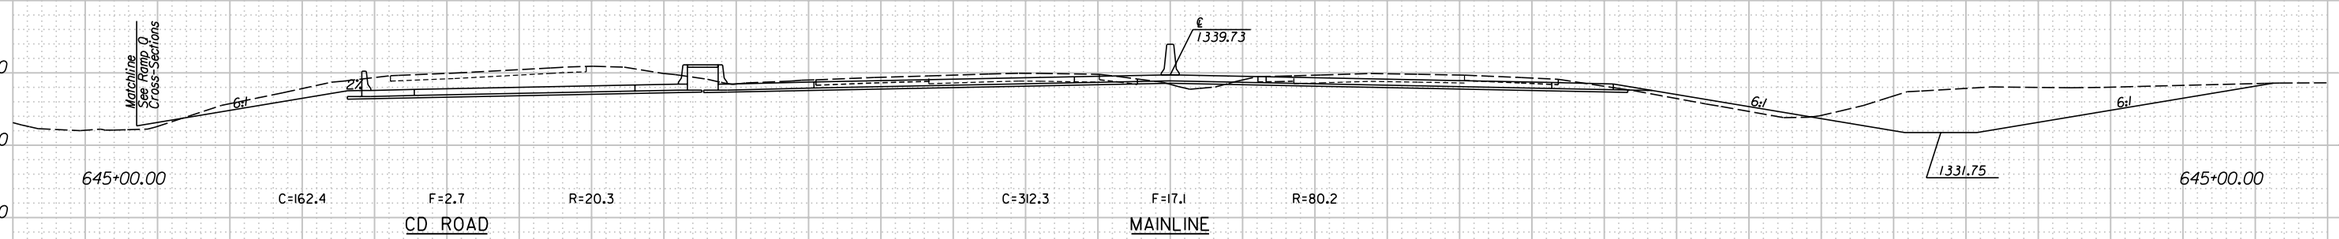

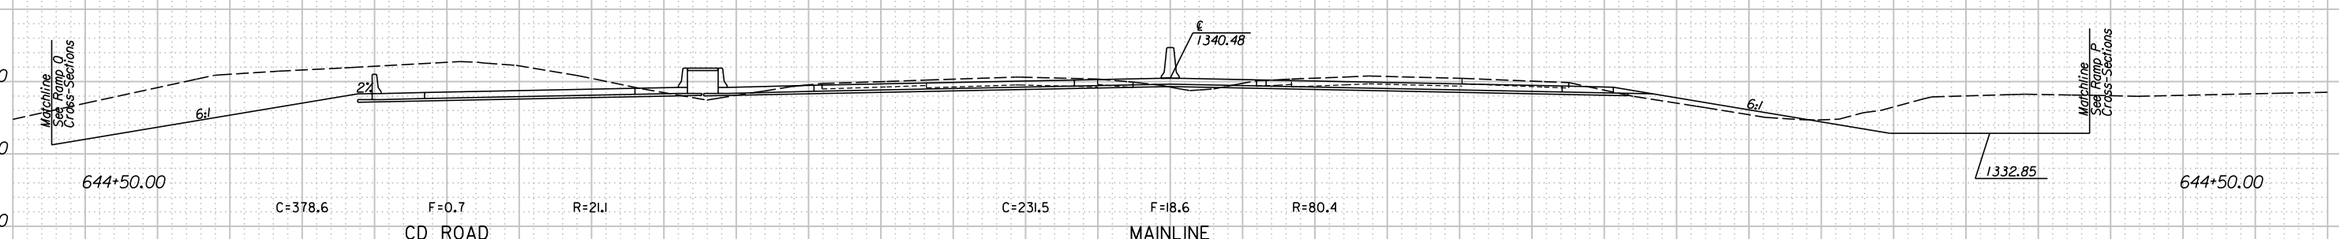

MAINLINE
STA. 644+50 TO STA. 645+50
Scale 1"=10'

APP. | CKD. | TR. | DR. | DES. | CADD | PLOT | SURV.

11:24:12 AM
2/9/2011
T:\35766A\Cadd\Sheets\Roadway\Xsect\EK2MLXSH.dgn