STATE	PROJECT NO.	YEAR	SHEET NO.	TOTAL SHEETS
KANSAS	472 84614	.	295	534

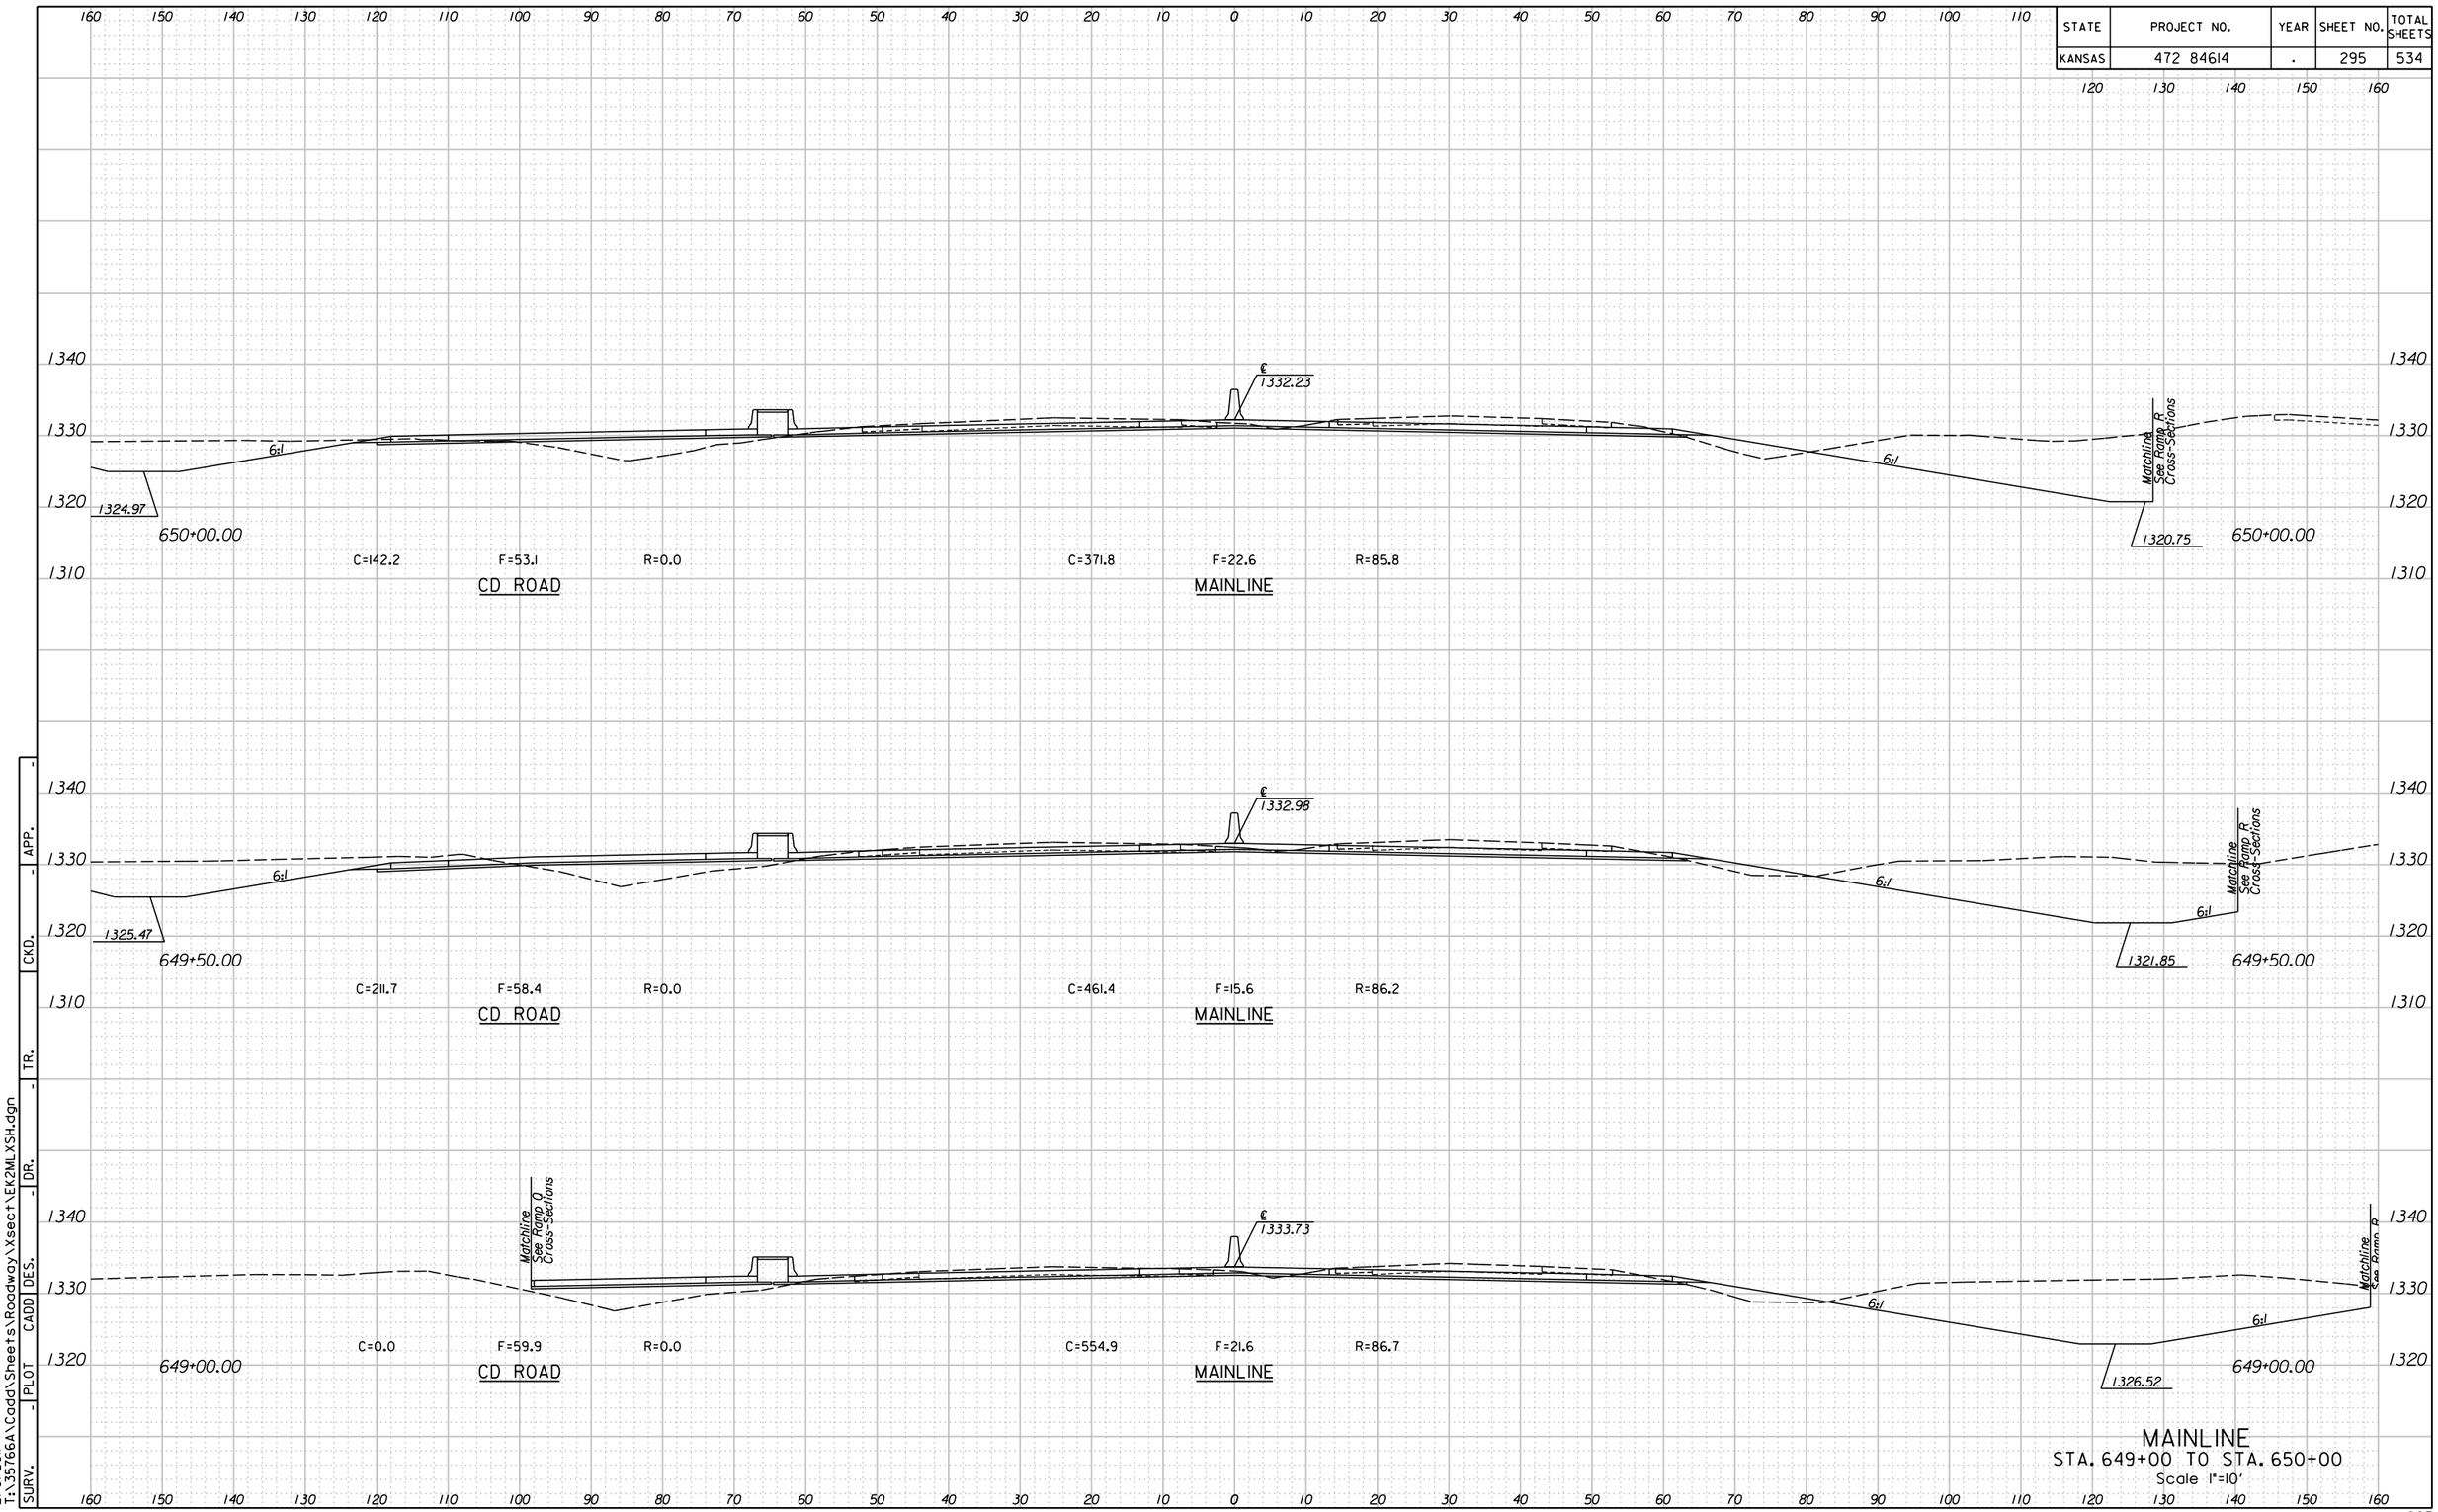

MAINLINE
STA. 649+00 TO STA. 650+00
Scale 1"=10'

APP. | CKD. | TR. | DR. | DES. | CADD | PLOT | SURV.

11:24:22 AM
2/9/2011
T:\35766A\Cadd\Sheets\Roadway\Xsect\EK2MLXSH.dgn