| STATE | PROJECT NO. | YEAR | SHEET NO. | TOTAL SHEETS |
|---|---|---|---|---|
| KANSAS | 472 84614 | : | 268 | 534 |

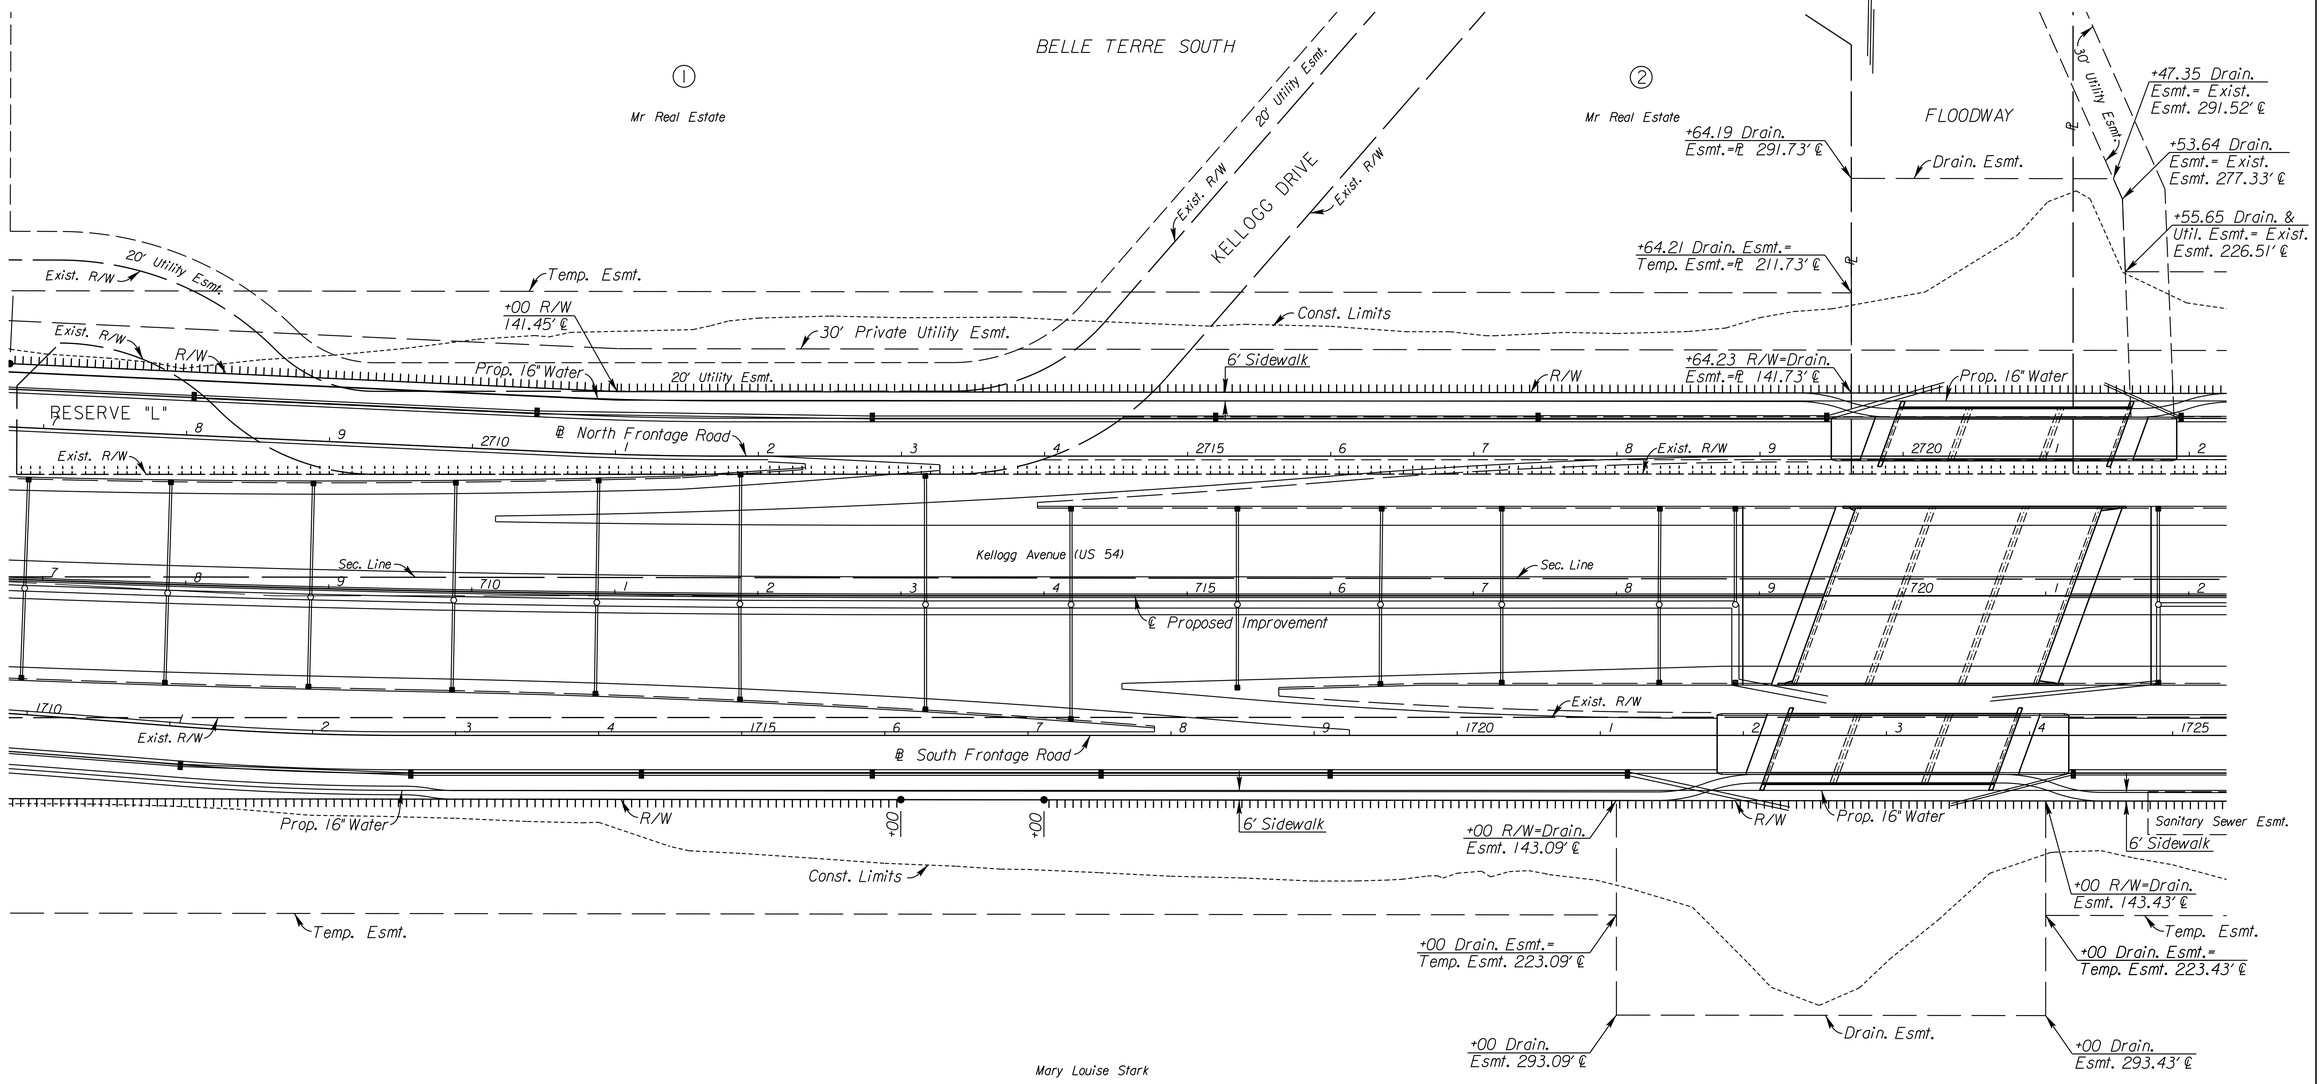


**CITY OF WICHITA**

EAST KELLOGG

RIGHT-OF-WAY PLAN

STA. 707+00 TO STA. 722+00

| SURV. | PLOT | CADD | DES. | DR. | TR. | CKD. | APP. |
|---|---|---|---|---|---|---|---|
| - | - | | - | - | - | - | - |

11:01:47 AM
2/25/2011
T:\35766A\Cadd\Sheets\Roadway\PROW\EK2MLROW07.dgn