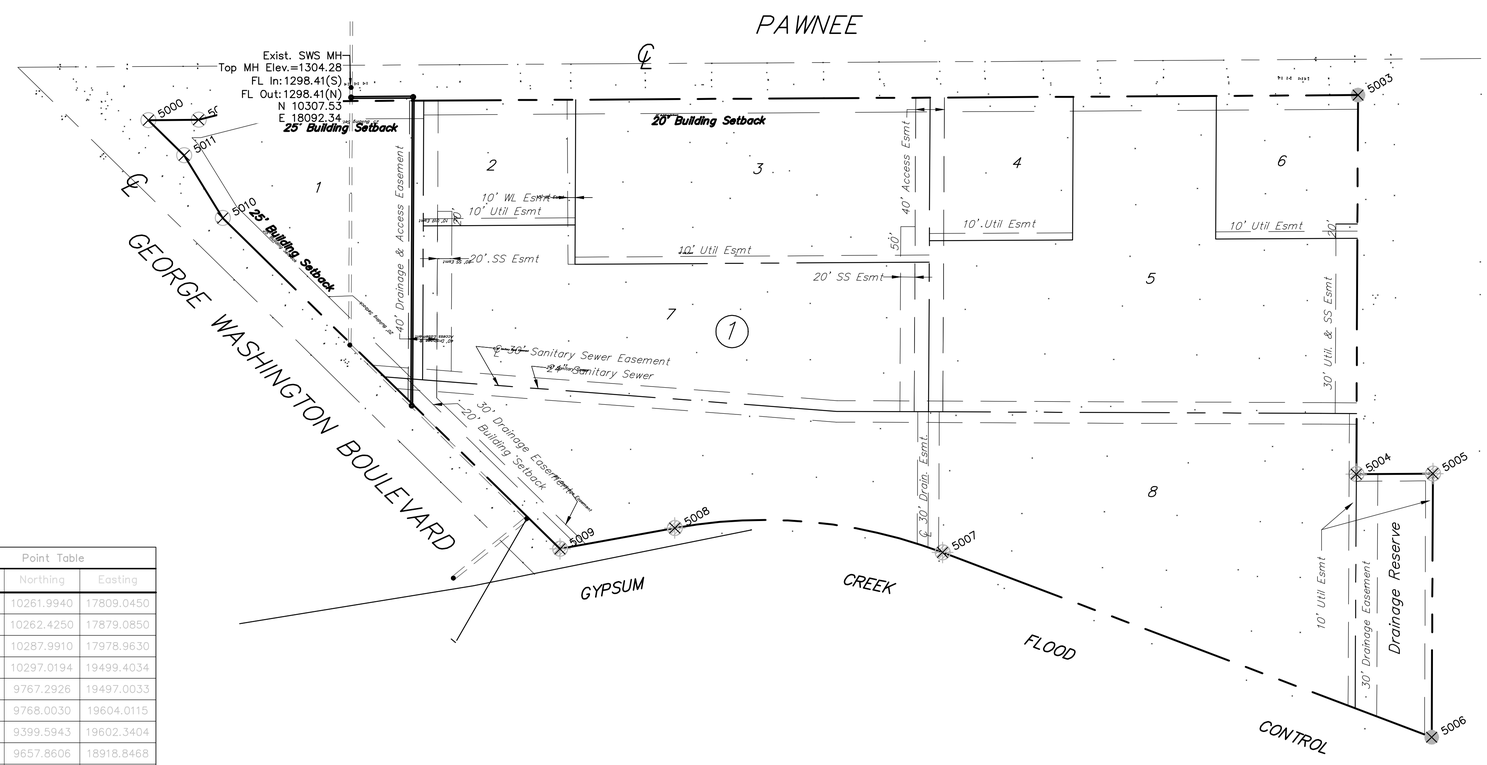

SCALE

100 0 100 200

1" = 100'

Point Table		
Point #	Northing	Easting
5000	10261.9940	17809.0450
5001	10262.4250	17879.0850
5002	10287.9910	17978.9630
5003	10297.0194	19499.4034
5004	9767.2926	19497.0033
5005	9768.0030	19604.0115
5006	9399.5943	19602.3404
5007	9657.8606	18918.8468
5008	9691.9075	18544.6603
5009	9662.7575	18384.2852
5010	10125.0940	17912.9630
5011	10212.8830	17859.0260

No.	Date	By	Approved	Revision

LOT 1, REPLAT OF PART OF SPENCER GARDEN ADDITION
DRAINAGE IMPROVEMENTS
COORDINATE POINTS LIST

CITY OF WICHITA, KANSAS

JAMES L. ARMOUR, P.E. – CITY ENGINEER
PROJECT NO. 472-83274 OCA NO. (751493)

POE & ASSOCIATES, INC.
CONSULTING ENGINEERS
5940 E. Central, Suite 200 □ Wichita, KS 67208-2142
Phone: 316/685-4114 □ FAX: 316/685-4444

FINAL

Engineer: T. AUSTIN
Designer: S. SCHMIDT
Poe Job No.: 101976
Date: MARCH 2011