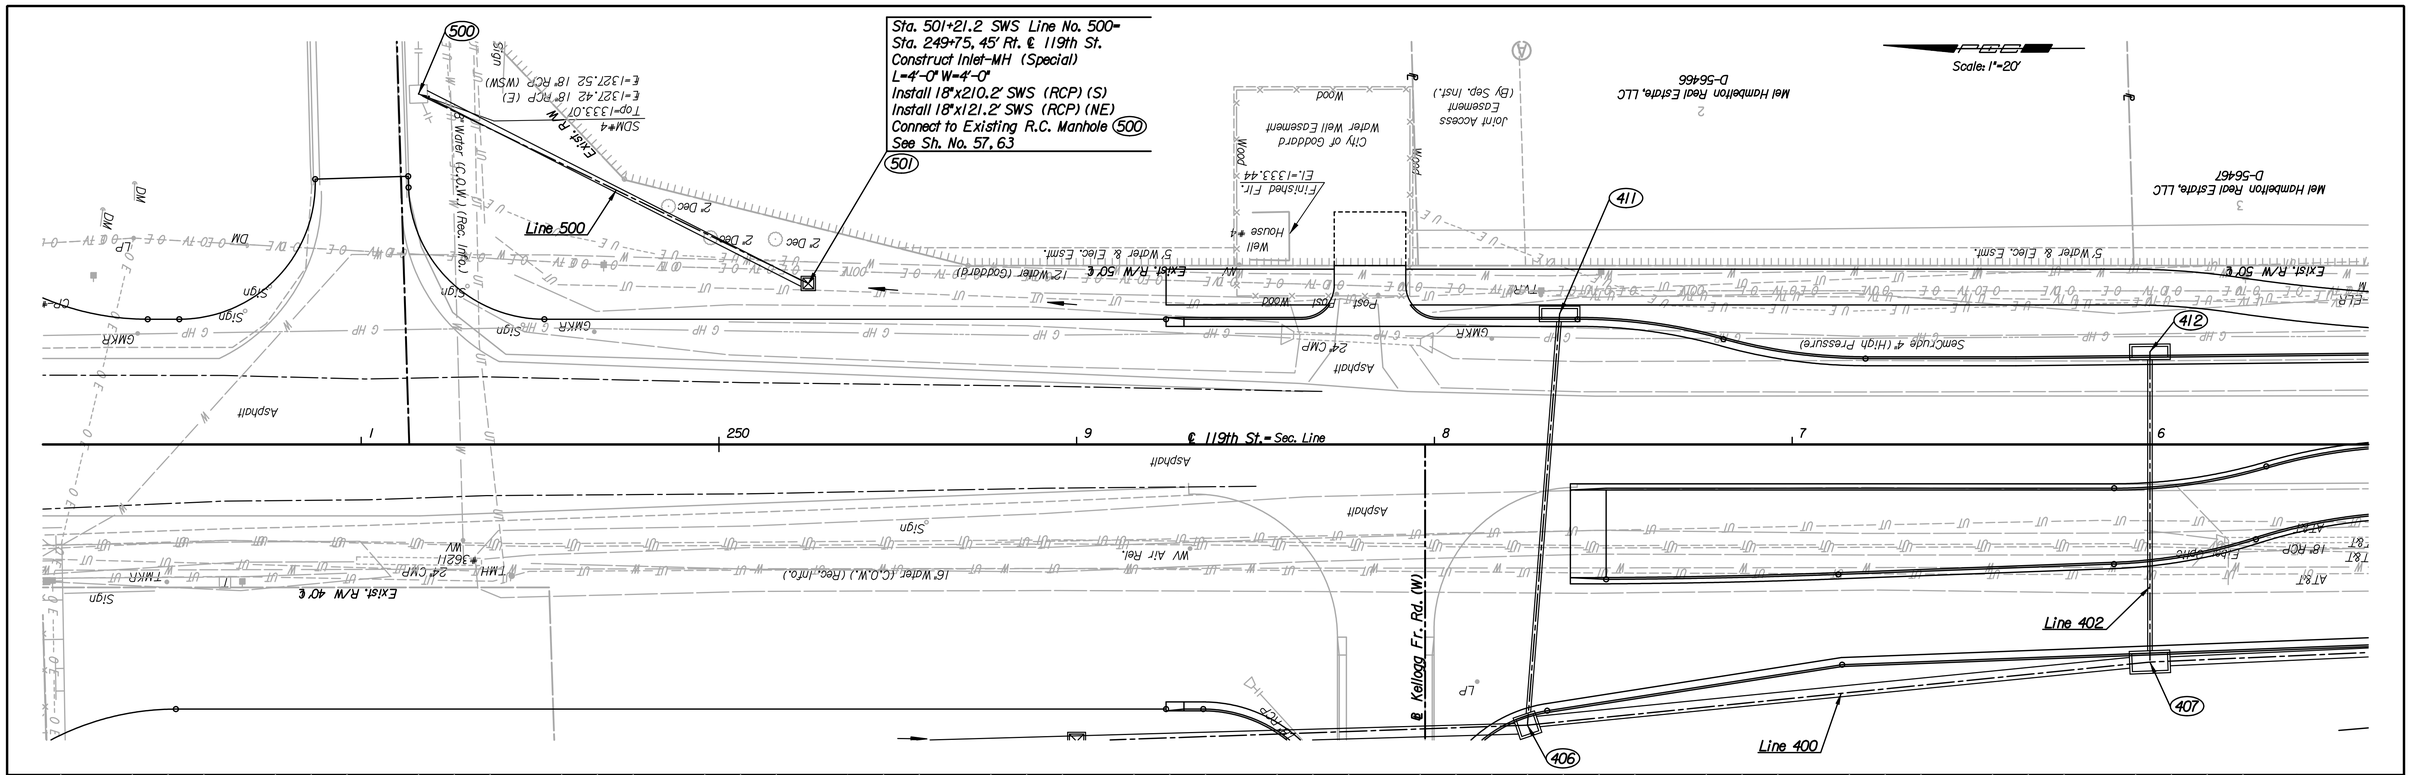

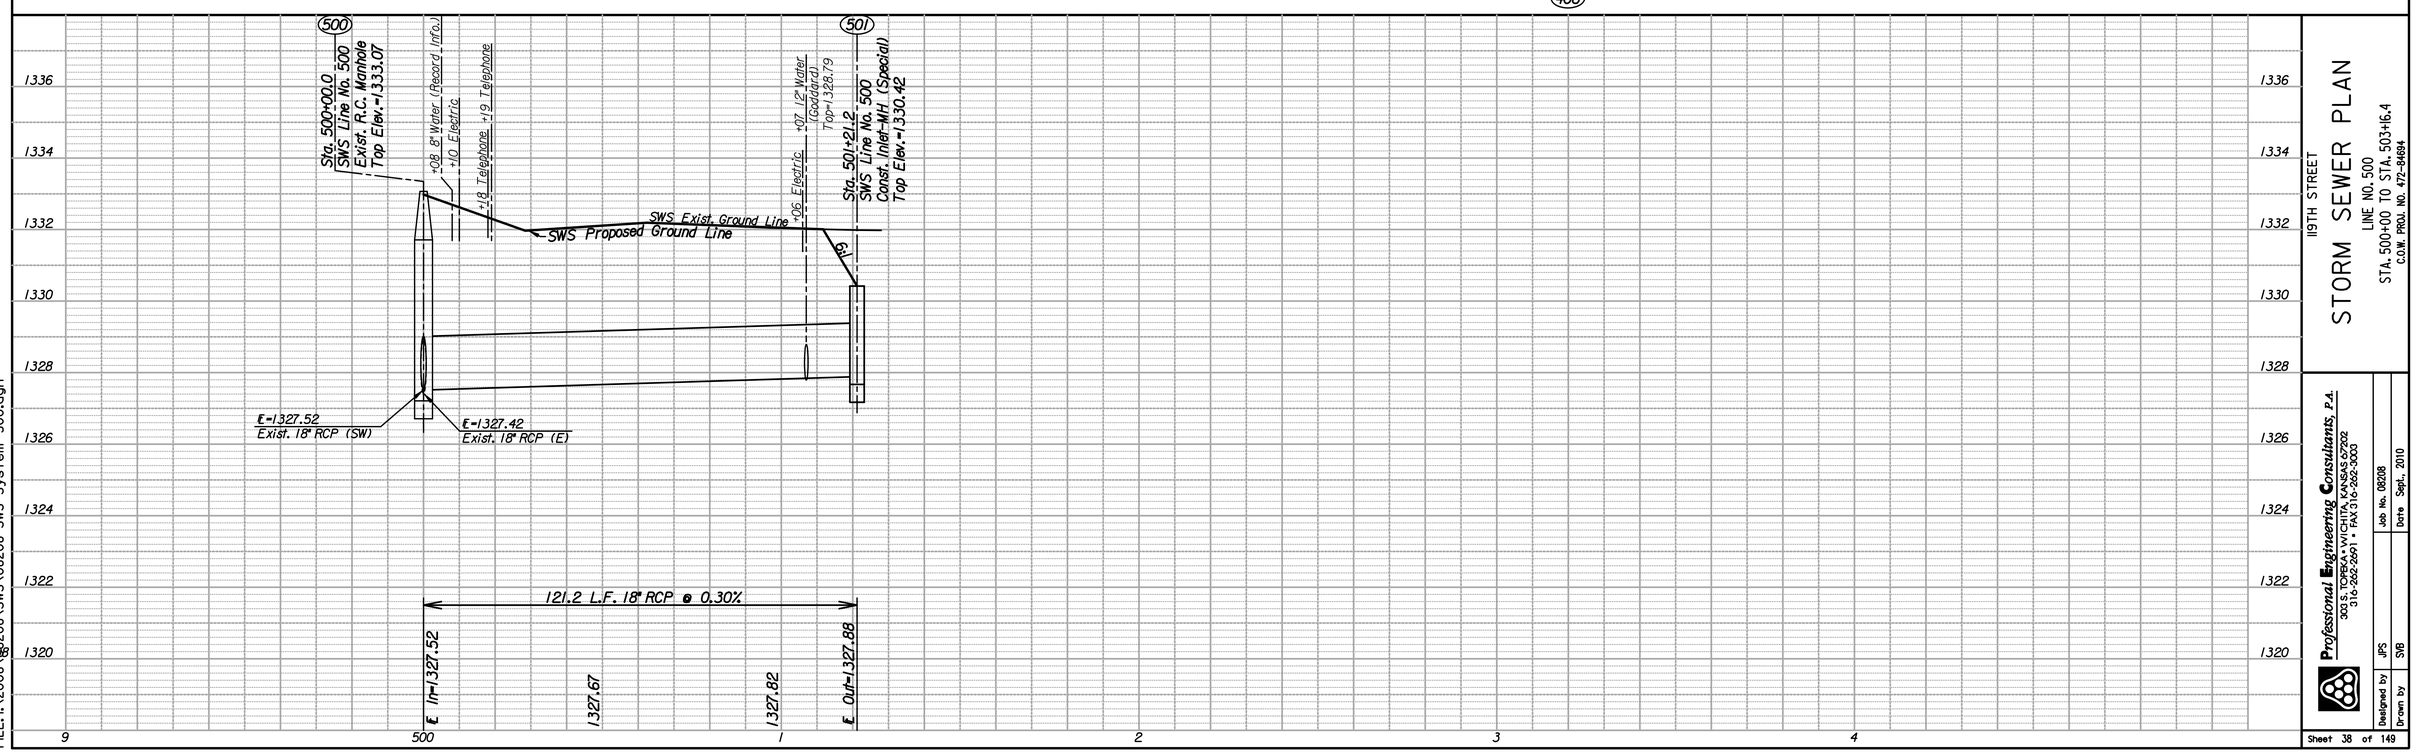

119TH STREET

STORM SEWER PLAN

LINE NO. 500

STA. 500+00 TO STA. 503+16.4

C.O.W. PROJ. NO. 472-84694

Professional Engineering Consultants, P.A.
303 S. TOPEKA • WICHITA, KANSAS 67202
316-262-2691 • FAX 316-262-3003

Designed by	JPS	Job No.	08208
Drawn by	SVB	Date	Sept., 2010

Plotted By: svb Date: 1/21/2011 2:59:04 PM
FILE: I:\2008\08208\SWS\08208-SWS System 500.dgn