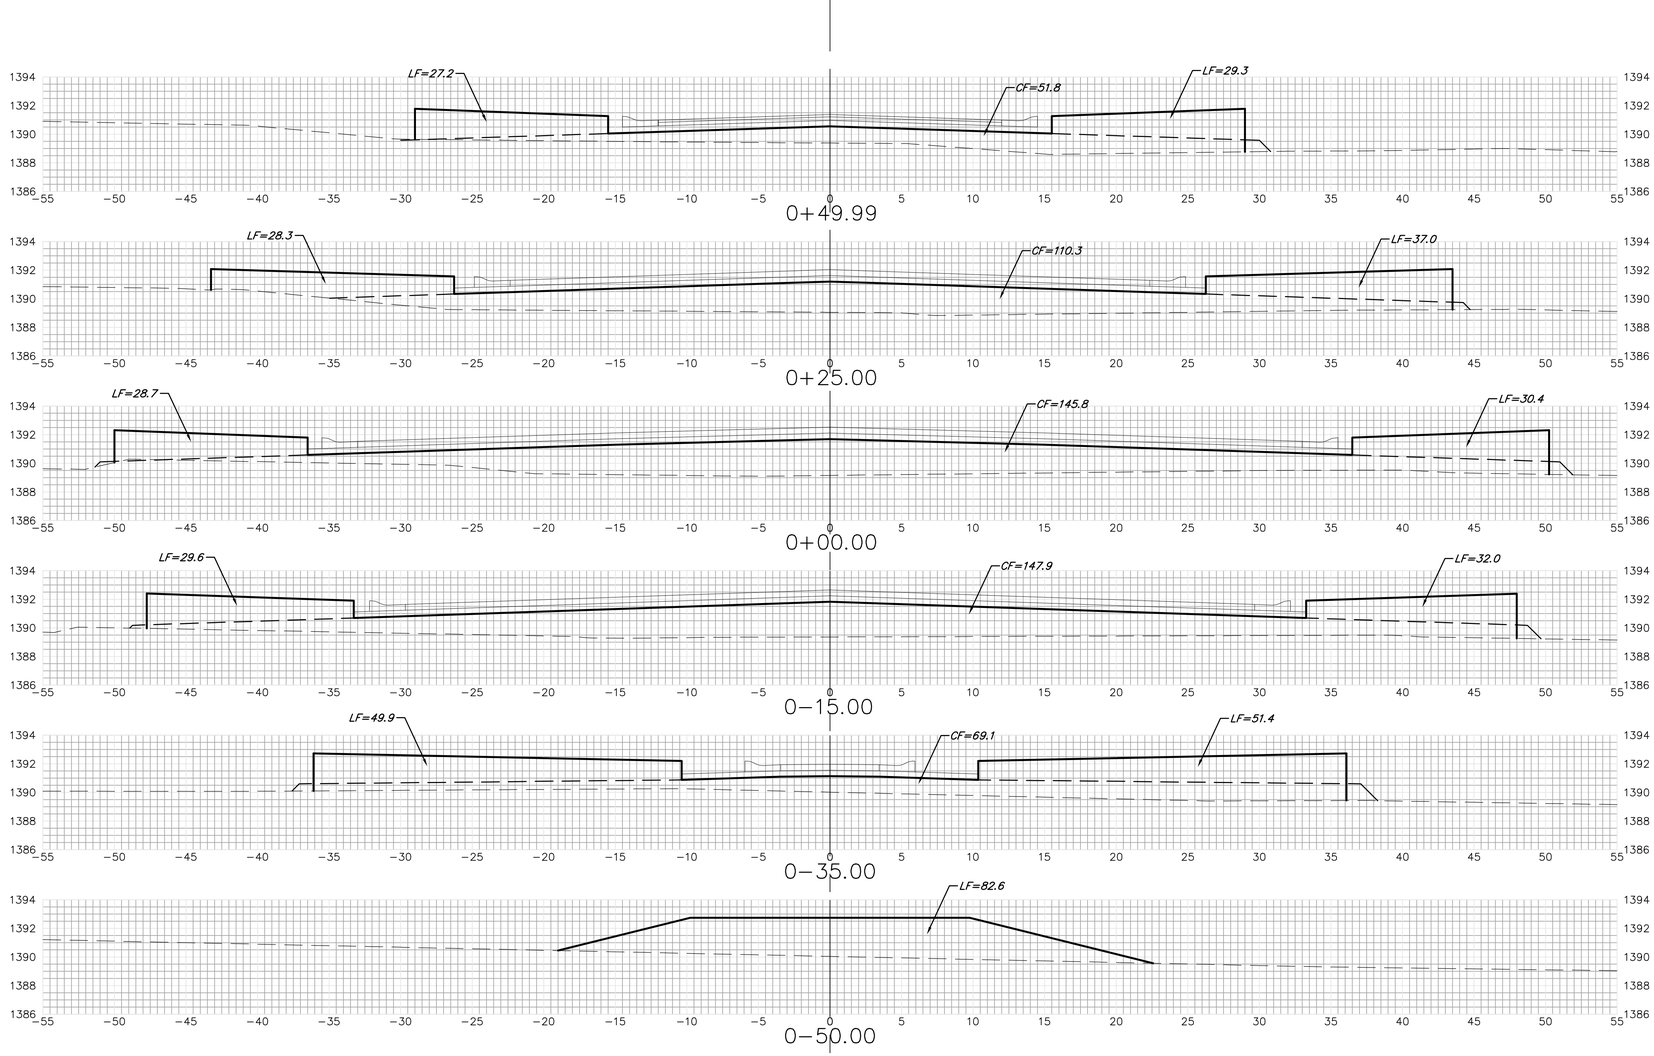

50.01' EXC = 6.7 LF = 87.8 CF = 52.4

24.99' EXC = 0.0 LF = 56.4 CF = 75.0

25.00' EXC = 0.0 LF = 57.6 CF = 118.6

15.00' EXC = 0.0 LF = 33.5 CF = 81.6

20.00' EXC = 0.0 LF = 60.3 CF = 80.4

15.00' EXC = 0.0 LF = 51.1 CF = 19.2

Woodridge Ct.
℄

Sheet Totals

Excavation =	6.7	C.Y.
Loose Fill =	346.7	C.Y.
Compacted Fill =	427.2	C.Y.

Baughman

Baughman Company, P.A. 315 Ellis St. Wichita, KS 67211 P 316-262-7271 F 316-262-0149
ENGINEERING | SURVEYING | PLANNING | LANDSCAPE ARCHITECTURE

PROJECT NUMBER

28-34_XS1.dwg

09-12-E428