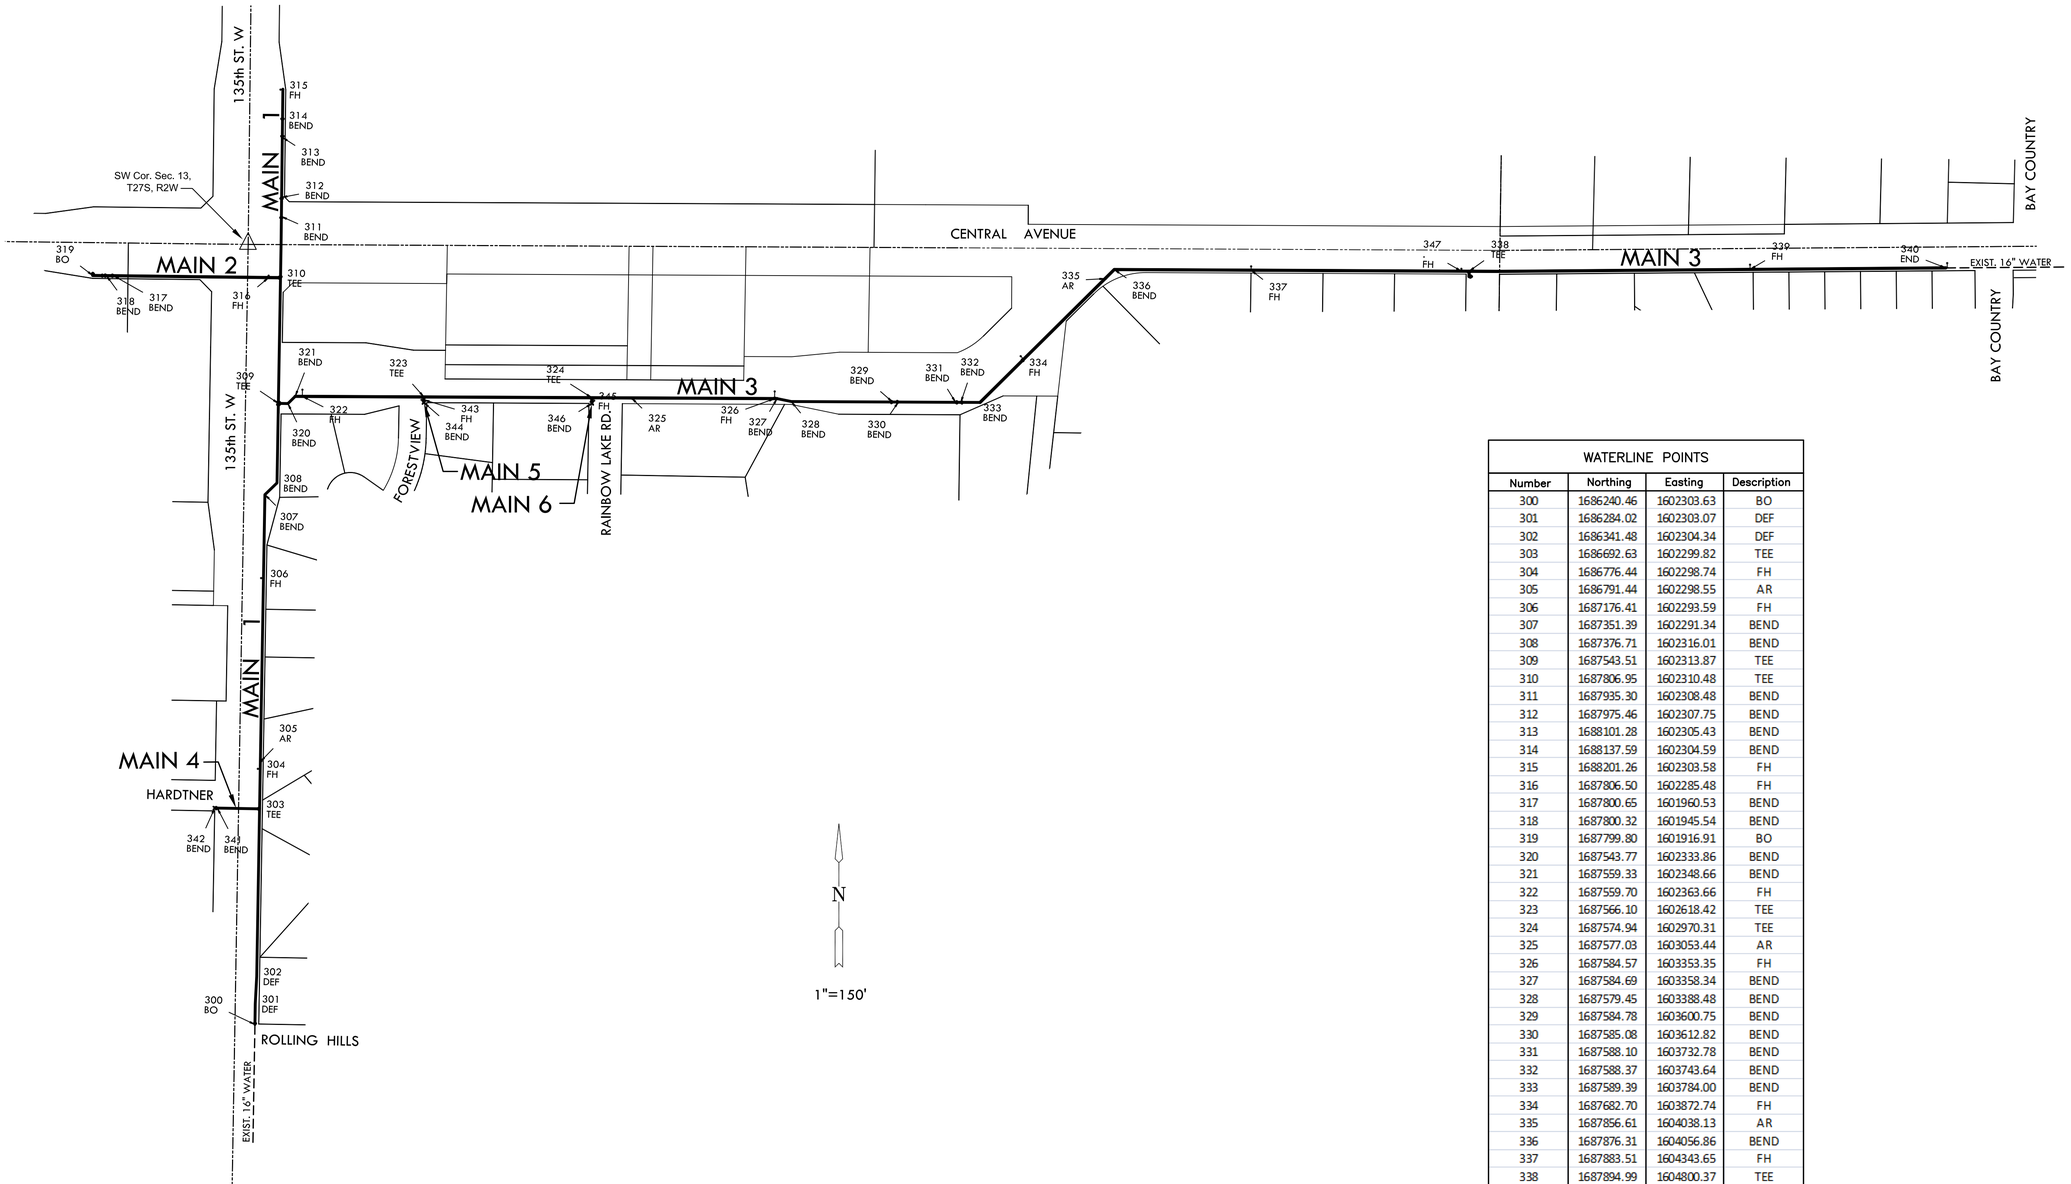

WATERLINE POINTS

Number	Northing	Easting	Description
300	1686240.46	1602303.63	BO
301	1686284.02	1602303.07	DEF
302	1686341.48	1602304.34	DEF
303	1686692.63	1602299.82	TEE
304	1686776.44	1602298.74	FH
305	1686791.44	1602298.55	AR
306	1687176.41	1602293.59	FH
307	1687351.39	1602291.34	BEND
308	1687376.71	1602316.01	BEND
309	1687543.51	1602313.87	TEE
310	1687806.95	1602310.48	TEE
311	1687935.30	1602308.48	BEND
312	1687975.46	1602307.75	BEND
313	1688101.28	1602305.43	BEND
314	1688137.59	1602304.59	BEND
315	1688201.26	1602303.58	FH
316	1687806.50	1602285.48	FH
317	1687800.65	1601960.53	BEND
318	1687800.32	1601945.54	BEND
319	1687799.80	1601916.91	BO
320	1687543.77	1602333.86	BEND
321	1687559.33	1602348.66	BEND
322	1687559.70	1602363.66	FH
323	1687566.10	1602618.42	TEE
324	1687574.94	1602970.31	TEE
325	1687577.03	1603053.44	AR
326	1687584.57	1603353.35	FH
327	1687584.69	1603358.34	BEND
328	1687579.45	1603388.48	BEND
329	1687584.78	1603600.75	BEND
330	1687585.08	1603612.82	BEND
331	1687588.10	1603732.78	BEND
332	1687588.37	1603743.64	BEND
333	1687589.39	1603784.00	BEND
334	1687682.70	1603872.74	FH
335	1687856.61	1604038.13	AR
336	1687876.31	1604056.86	BEND
337	1687883.51	1604343.65	FH
338	1687894.99	1604800.37	TEE
339	1687916.37	1605389.05	FH
340	1687931.83	1605799.09	END
341	1686691.49	1602211.21	BEND
342	1686691.42	1602205.83	BEND
343	1687560.11	1602618.57	FH
344	1687554.22	1602618.72	BEND
345	1687568.95	1602970.46	FH
346	1687562.88	1602970.62	BEND
347	1687894.59	1604784.45	FH

MKEC
ENGINEERING
CONSULTANTS, INC.
411 N. WEBB ROAD
WICHITA, KS. 67206
316 - 684 - 9600

WATER MAIN PLANS
CENTRAL AVENUE
WEST OF 135th TO 119th ST. WEST

BUBBLE MAP
SHEET TITLE

448–
PROJECT NUMBER

DFL / KKL / GJA
DESIGNED DRAWN CHECKED

ISSUED
September 2012
REVISED

SHEET NO.
13 of 18

J:\CIVIL\04238\DWG\WTR\BUBBLE.DWG

PLOTTED: Wednesday, November 14, 2012 @ 01:56PM