FHWA REG NO.	STATE	PROJECT NO.	YEAR	SHEET NO.	TOTAL SHEETS
7	KANSAS	87-N-0200-01	2001	11	78

DATE	BY	
		REFERENCES NOTED
		REFERENCES CHECKED

STA. 0+038.71, LINE 2=
21ST BL STA. 0+902.77, 8.0m LT
CONSTRUCT 2-CURB INLETS (TYPE I)
(3.05m X 1.22m)
INLET TOP=59.637
(SEE SHEET 17)

①

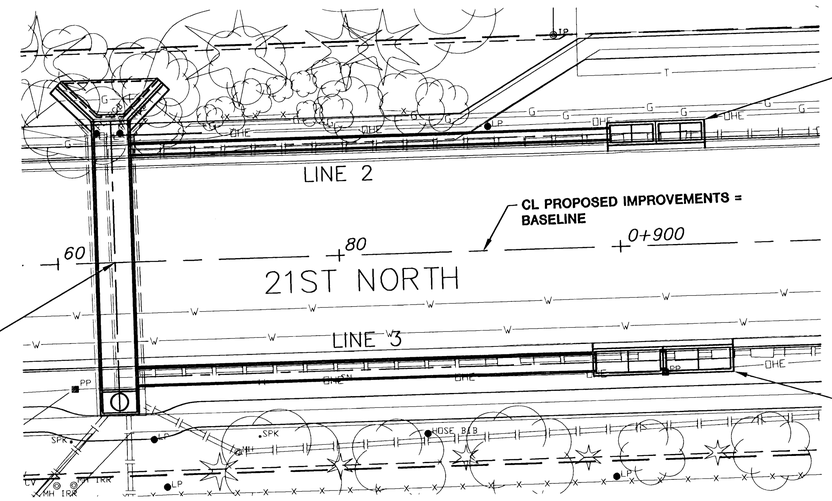

21ST. BL STA. 0+864.05
RCB (2.44 X .914m)

②

STA. 0+038.71, LINE 3=
21ST. BL STA. 0+902.77, 8.17m RT
CONSTRUCT 2-CURB INLETS (TYPE 1)
(4.57m X 1.52m)
INLET TOP=59.637
(SEE SHEET 18)

PLAN LINE 2 & 3

SCALE= 1:200

0 10 20

PLAN: Lat. & Long. (meters)
PROFILE: Horiz. same as above, Vert. → 0.5 0

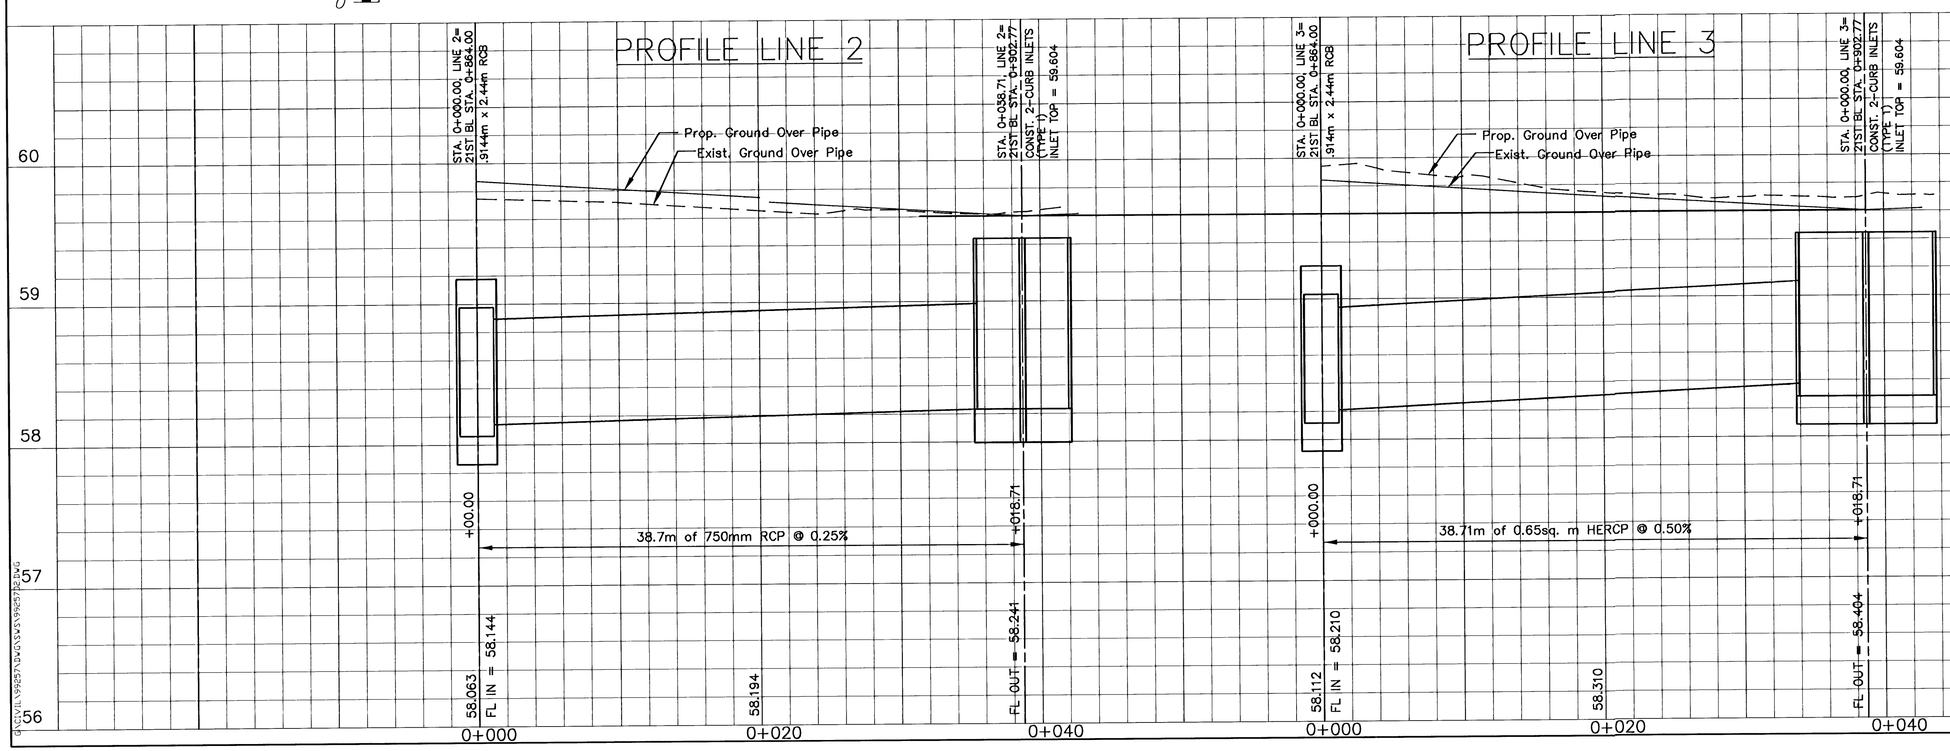

20+830

KANSAS DEPARTMENT OF TRANSPORTATION

21ST STREET NORTH
STORM WATER SEWER PLANS

PROJ. NO. 87-N-0200-01 SEDGWICK CO.

MKEC ENGINEERING CONSULTANTS, INC.
WICHITA, KANSAS

DESIGNED BY: DFL		CHECKED BY: GJA	
DRAWN BY: GJR		DATE: JUNE 2001	SHEET 11 OF 78

G:\CIVIL\99257\DWG\SWS\99257T2.DWG Fri Oct 19 10:09:34 2001