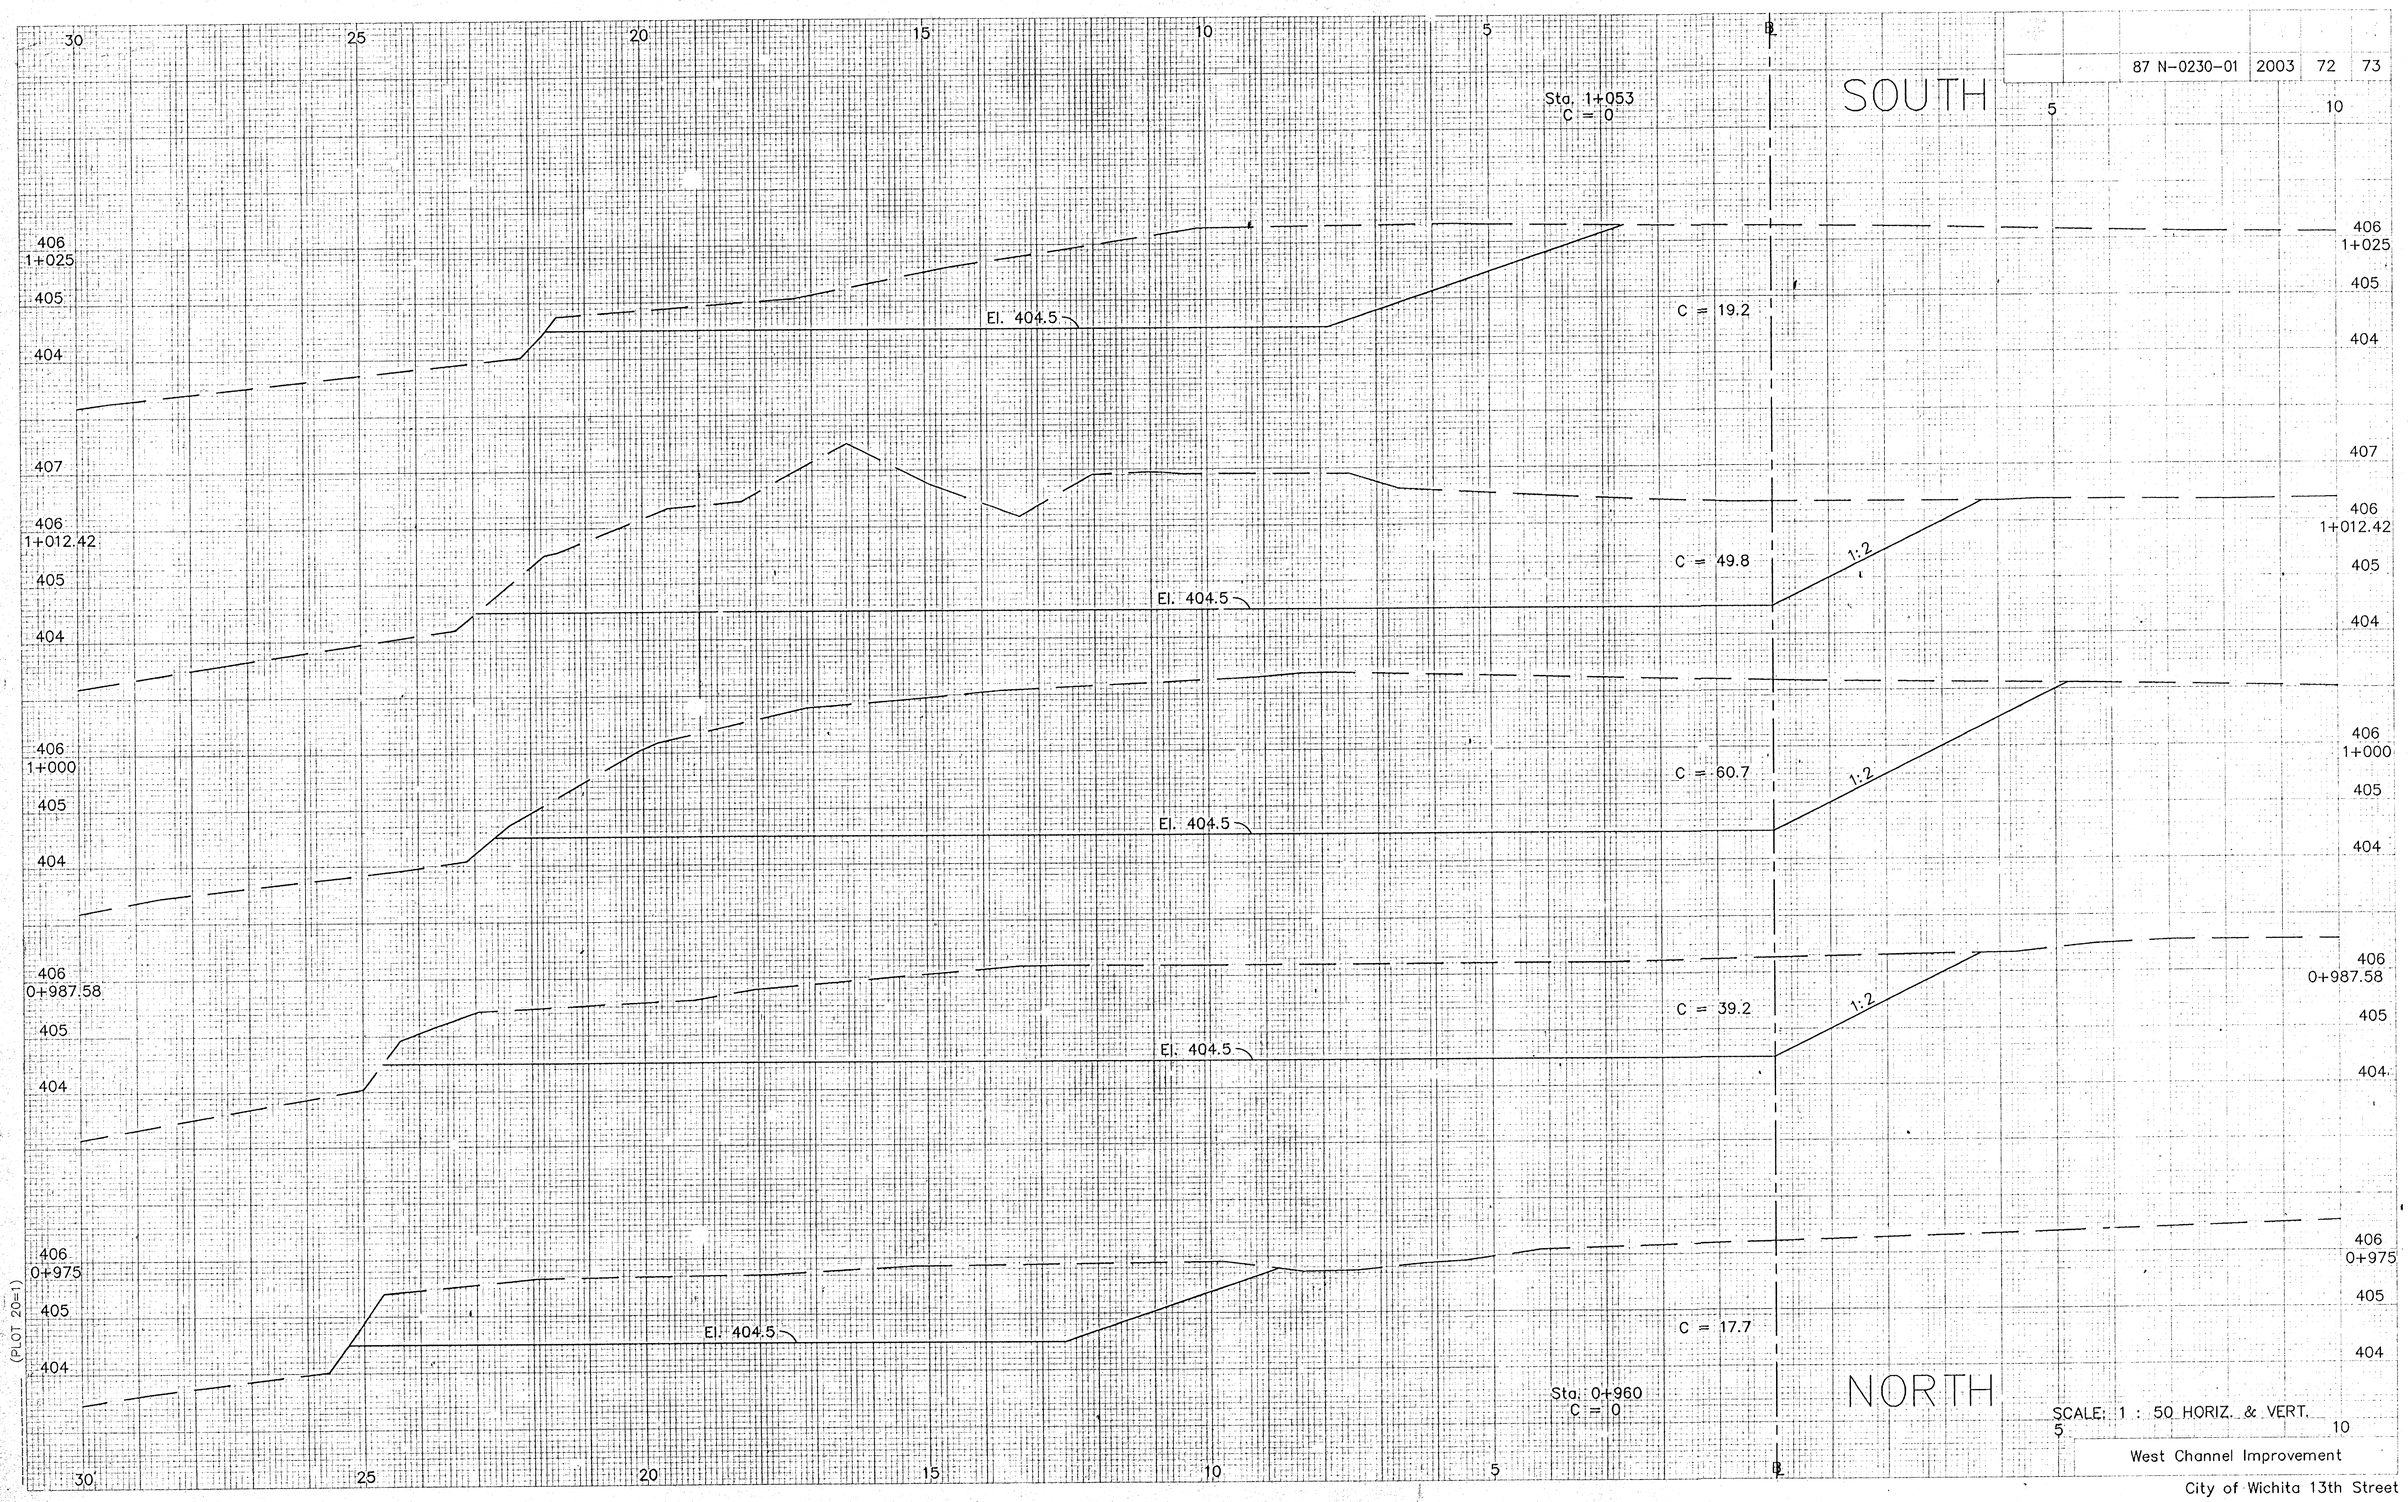
87 N-0230-01 2003 72 73
SOUTH
NORTH
Sta. 1+053
C = 0
C = 19.2
C = 49.8
C = 60.7
C = 39.2
C = 17.7
Sta. 0+960
C = 0
El. 404.5
1:2
406
1+025
405
404
407
406
1+012.42
405
404
406
1+000
405
404
406
0+987.58
405
404
406
0+975
405
404
30
25
20
15
10
5
0
5
10
(PLOT 20=1)
SCALE: 1 : 50 HORIZ. & VERT.
West Channel Improvement
City of Wichita 13th Street
02-517