SENECA STREET WATER MAIN PROFILE
PROJECT NO. 472-82966
MAIN - 1

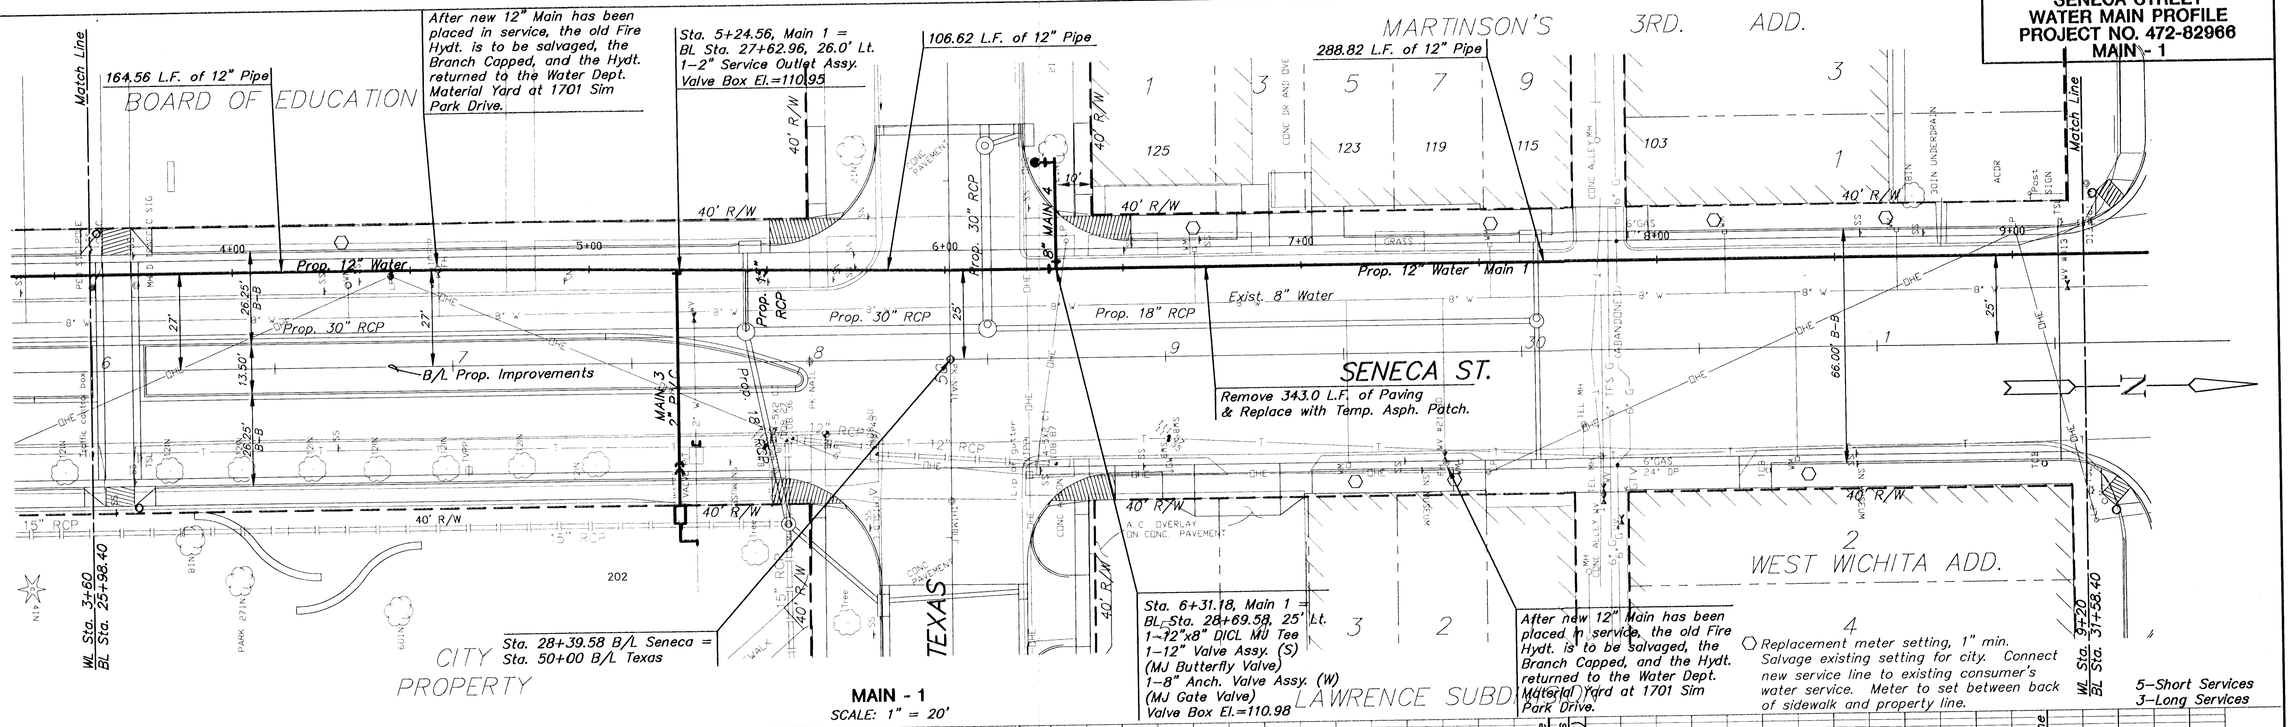

MAIN - 1
SCALE: 1" = 20'

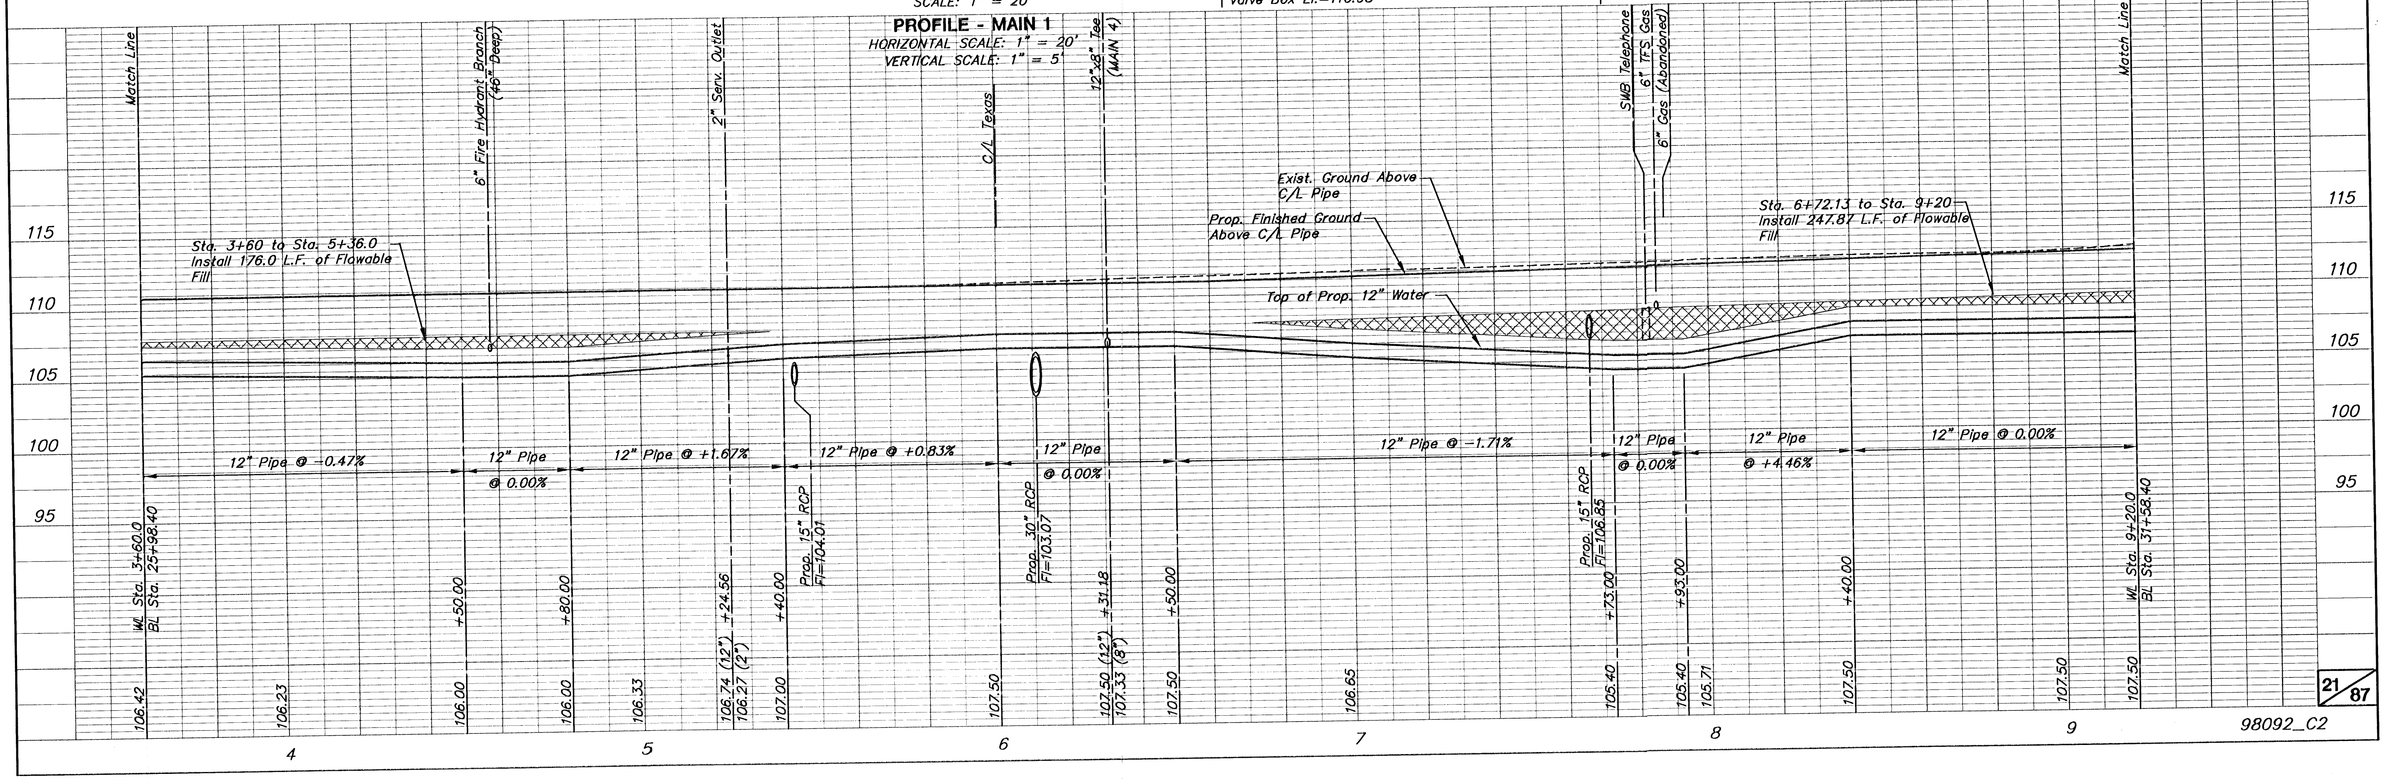

98092_C2

21/87

G:\CIVIL\98092\WTR\98092_C2.dwg Wed Oct 24 16:25:15 2001