SENECA STREET WATER MAIN PROFILES
PROJECT NO. 472-82966
MAIN 4 & MAIN 5

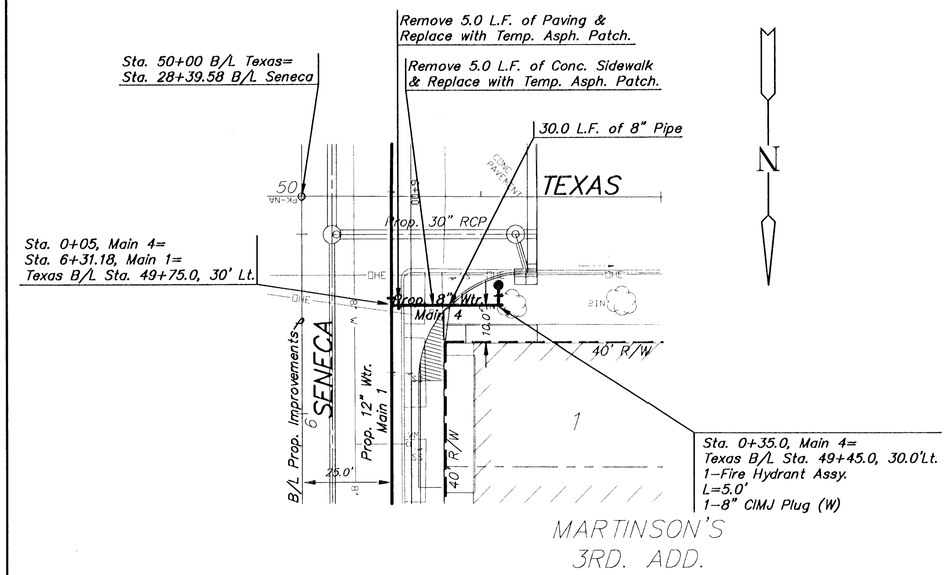

PLAN - MAIN 4
Scale: 1" = 20'

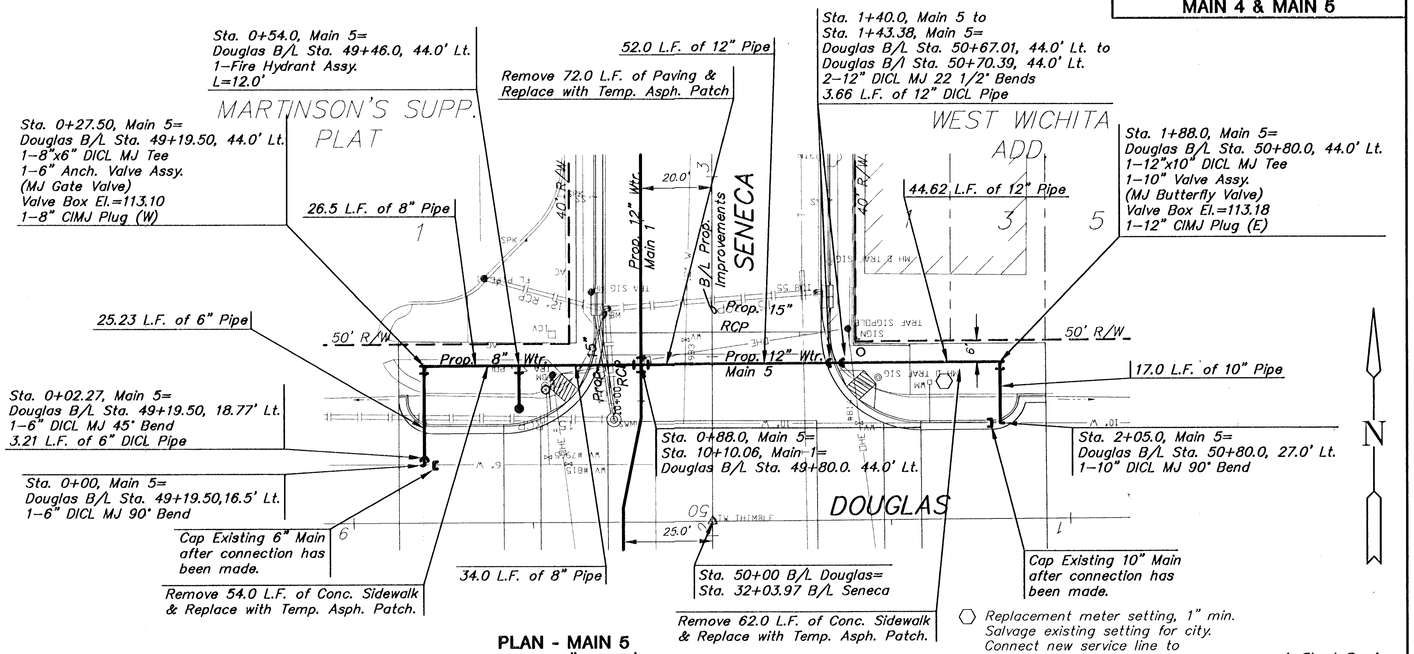

PLAN - MAIN 5
Scale: 1" = 20'

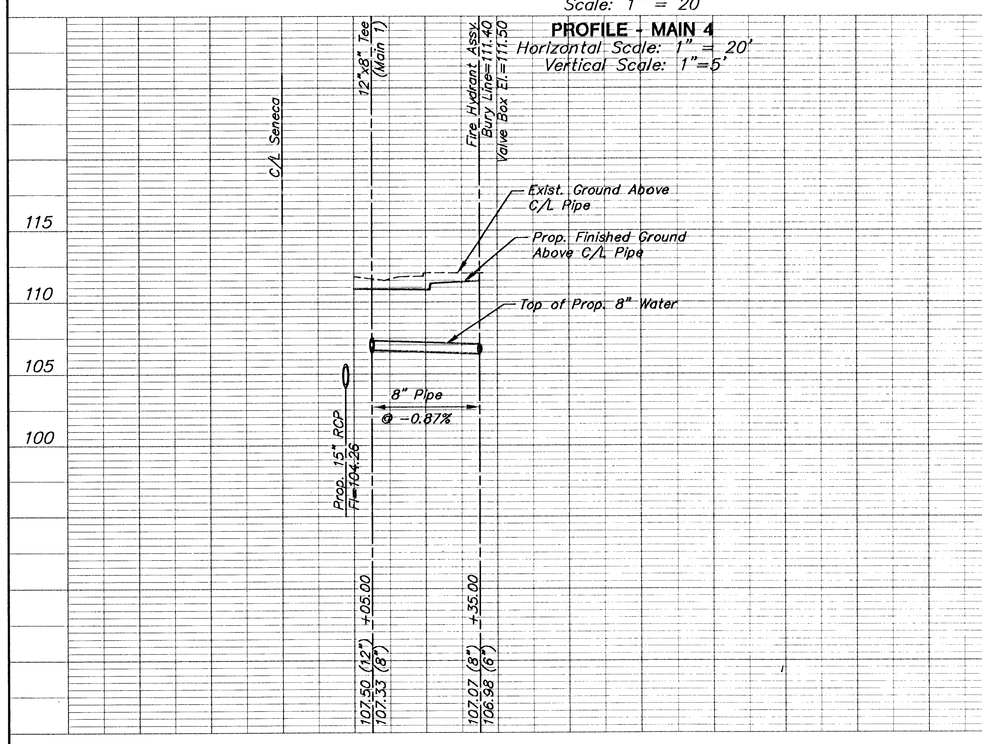

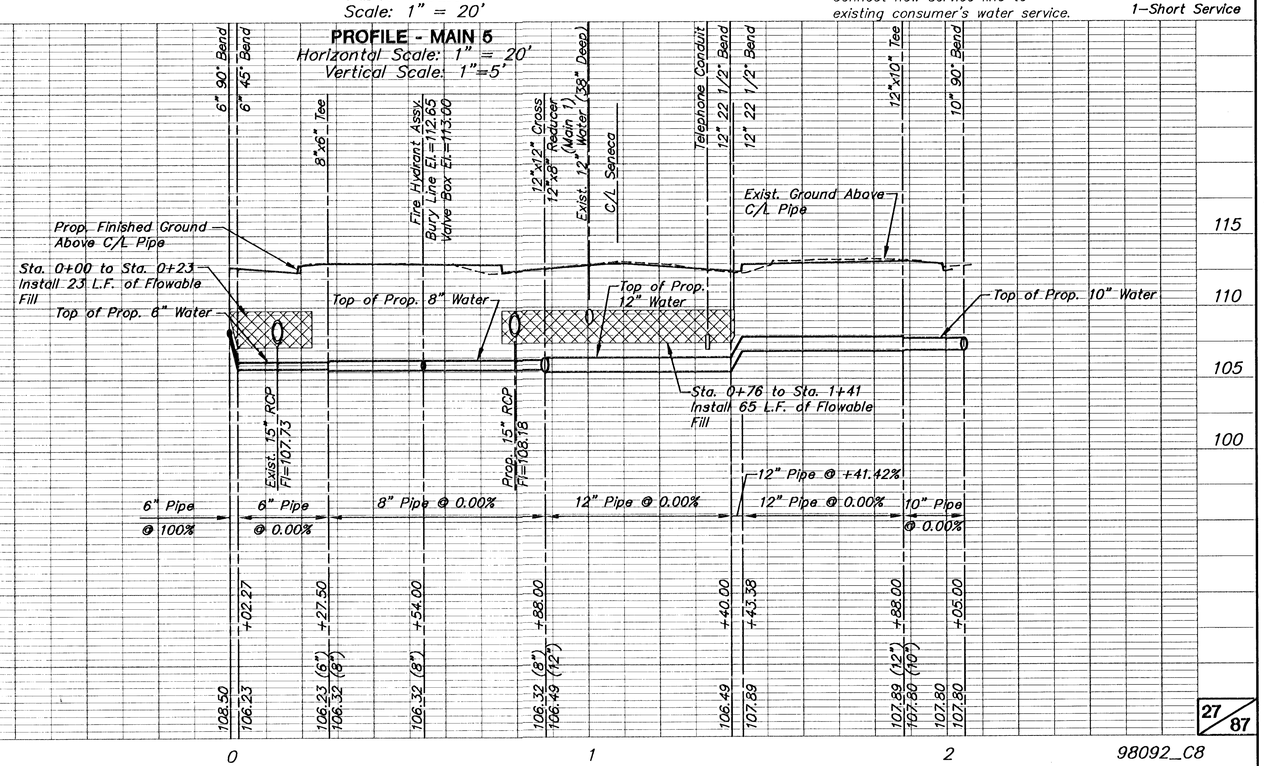

98092_C8

G:\CIVIL\98092WTR\98092_c8.dwg Wed Oct 24 16:30:18 2001