




PLAN - MAIN 6
Scale: 1" = 20'

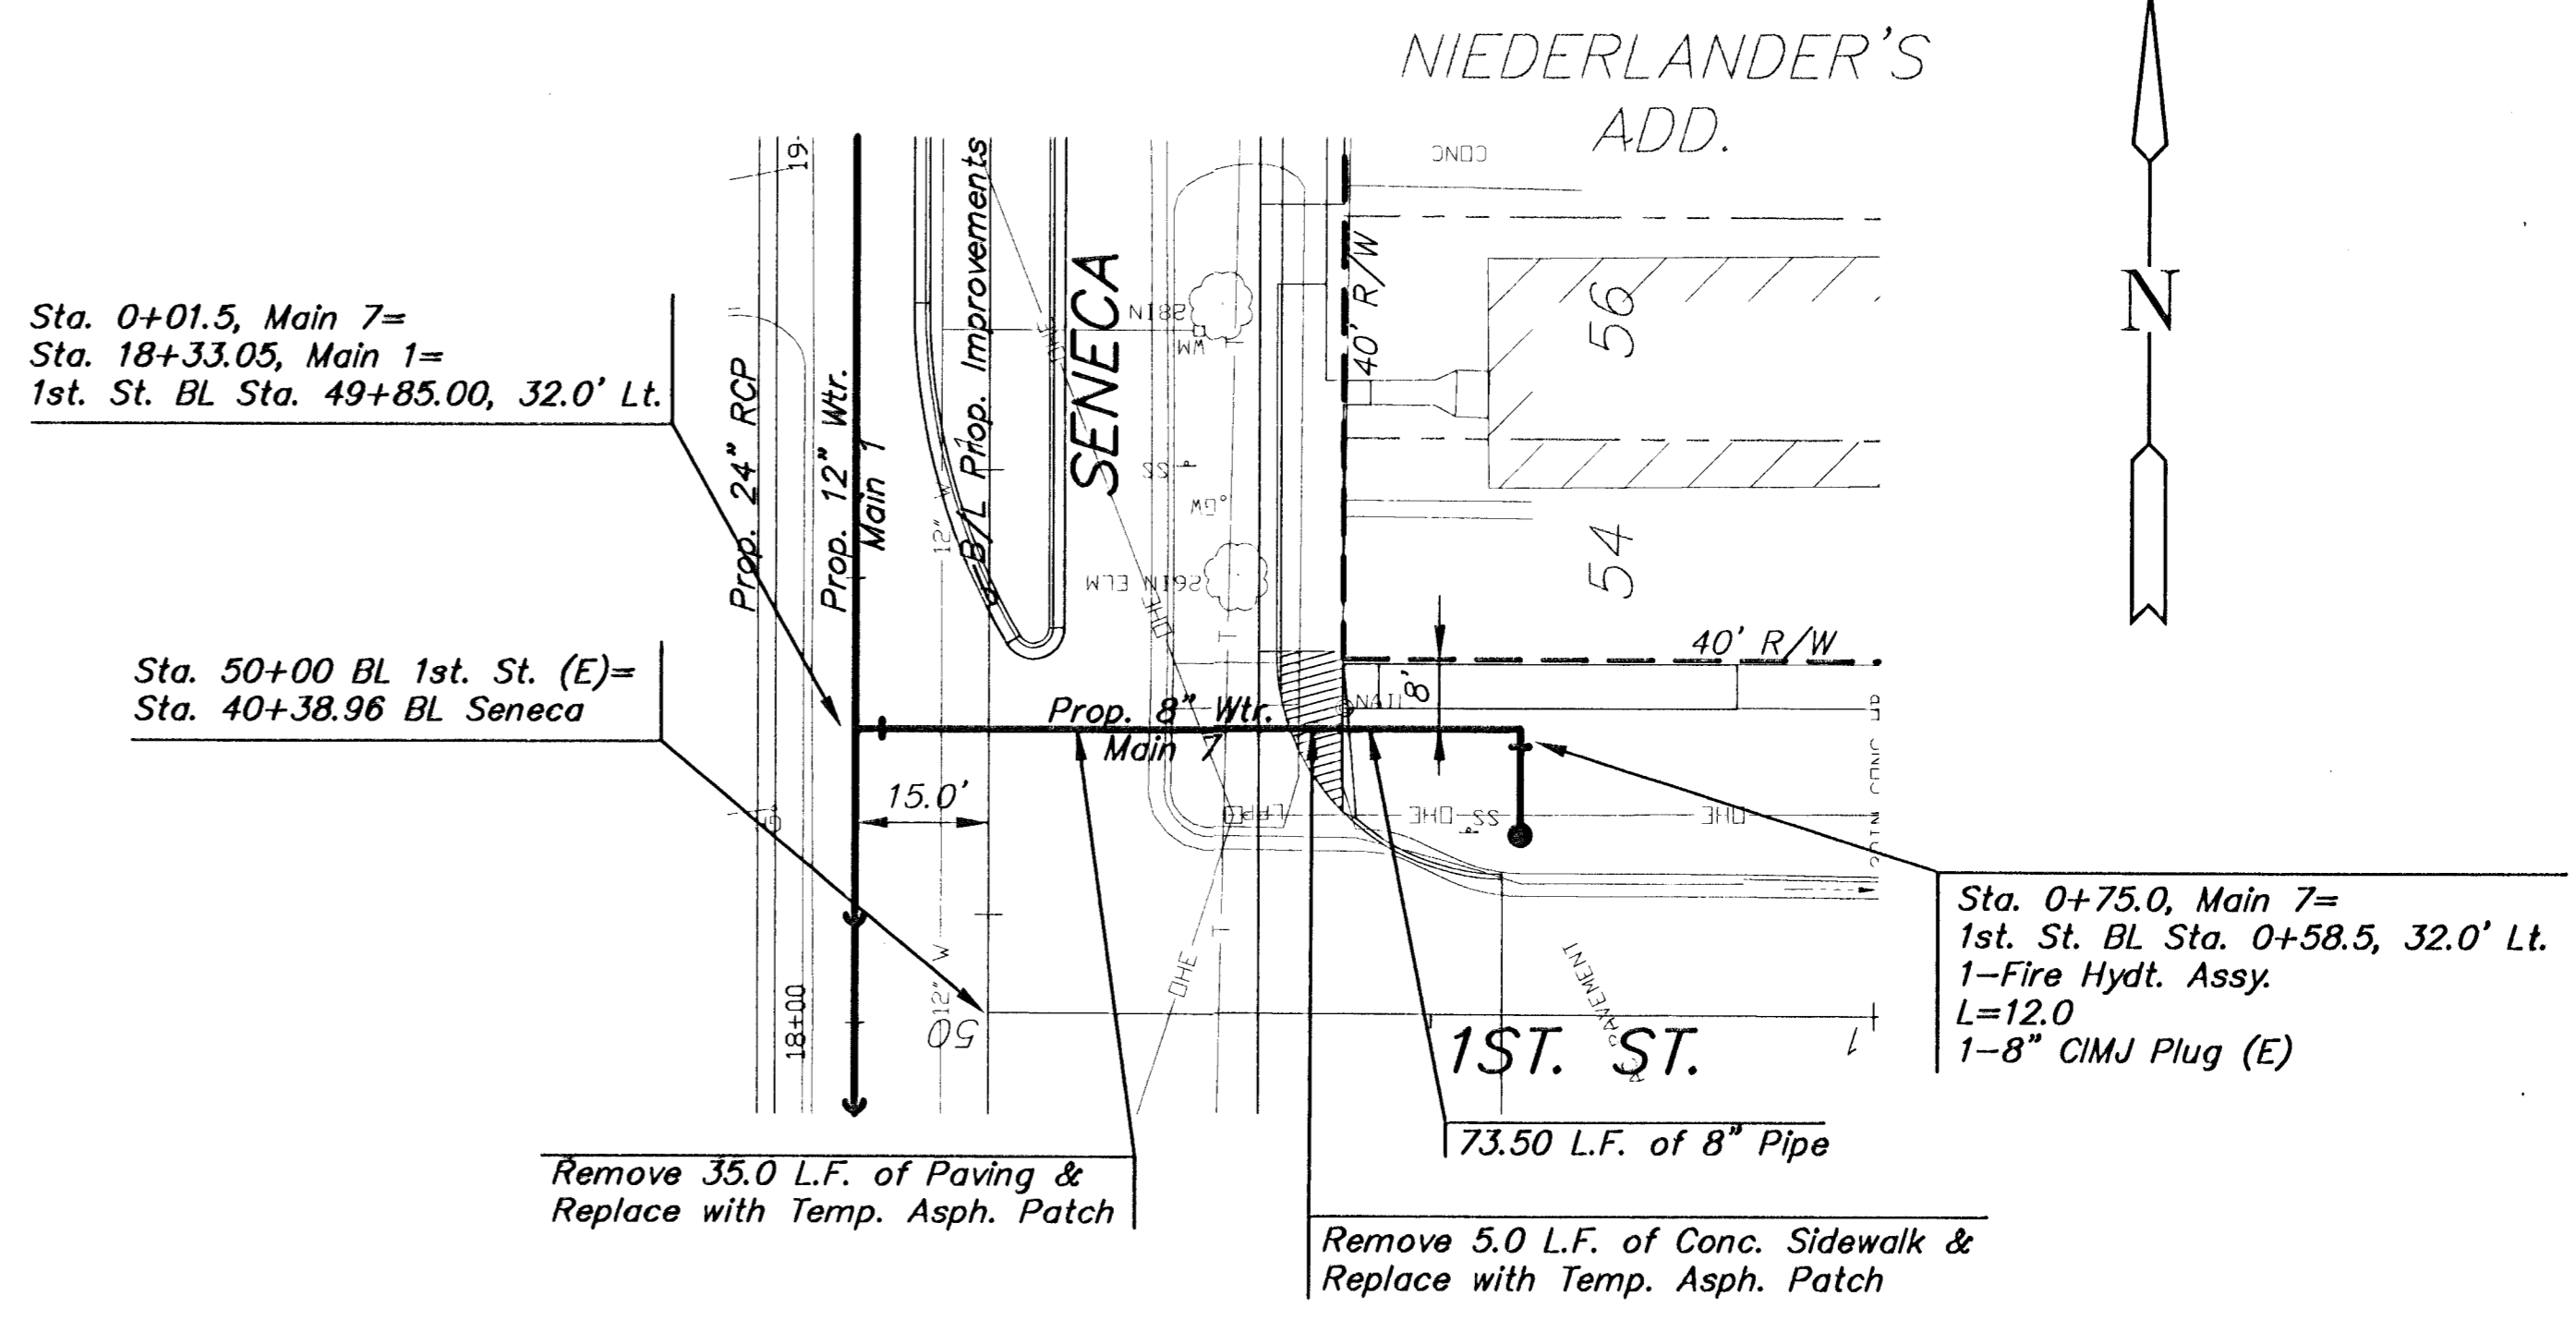

PLAN - MAIN 7
Scale: 1" = 20'

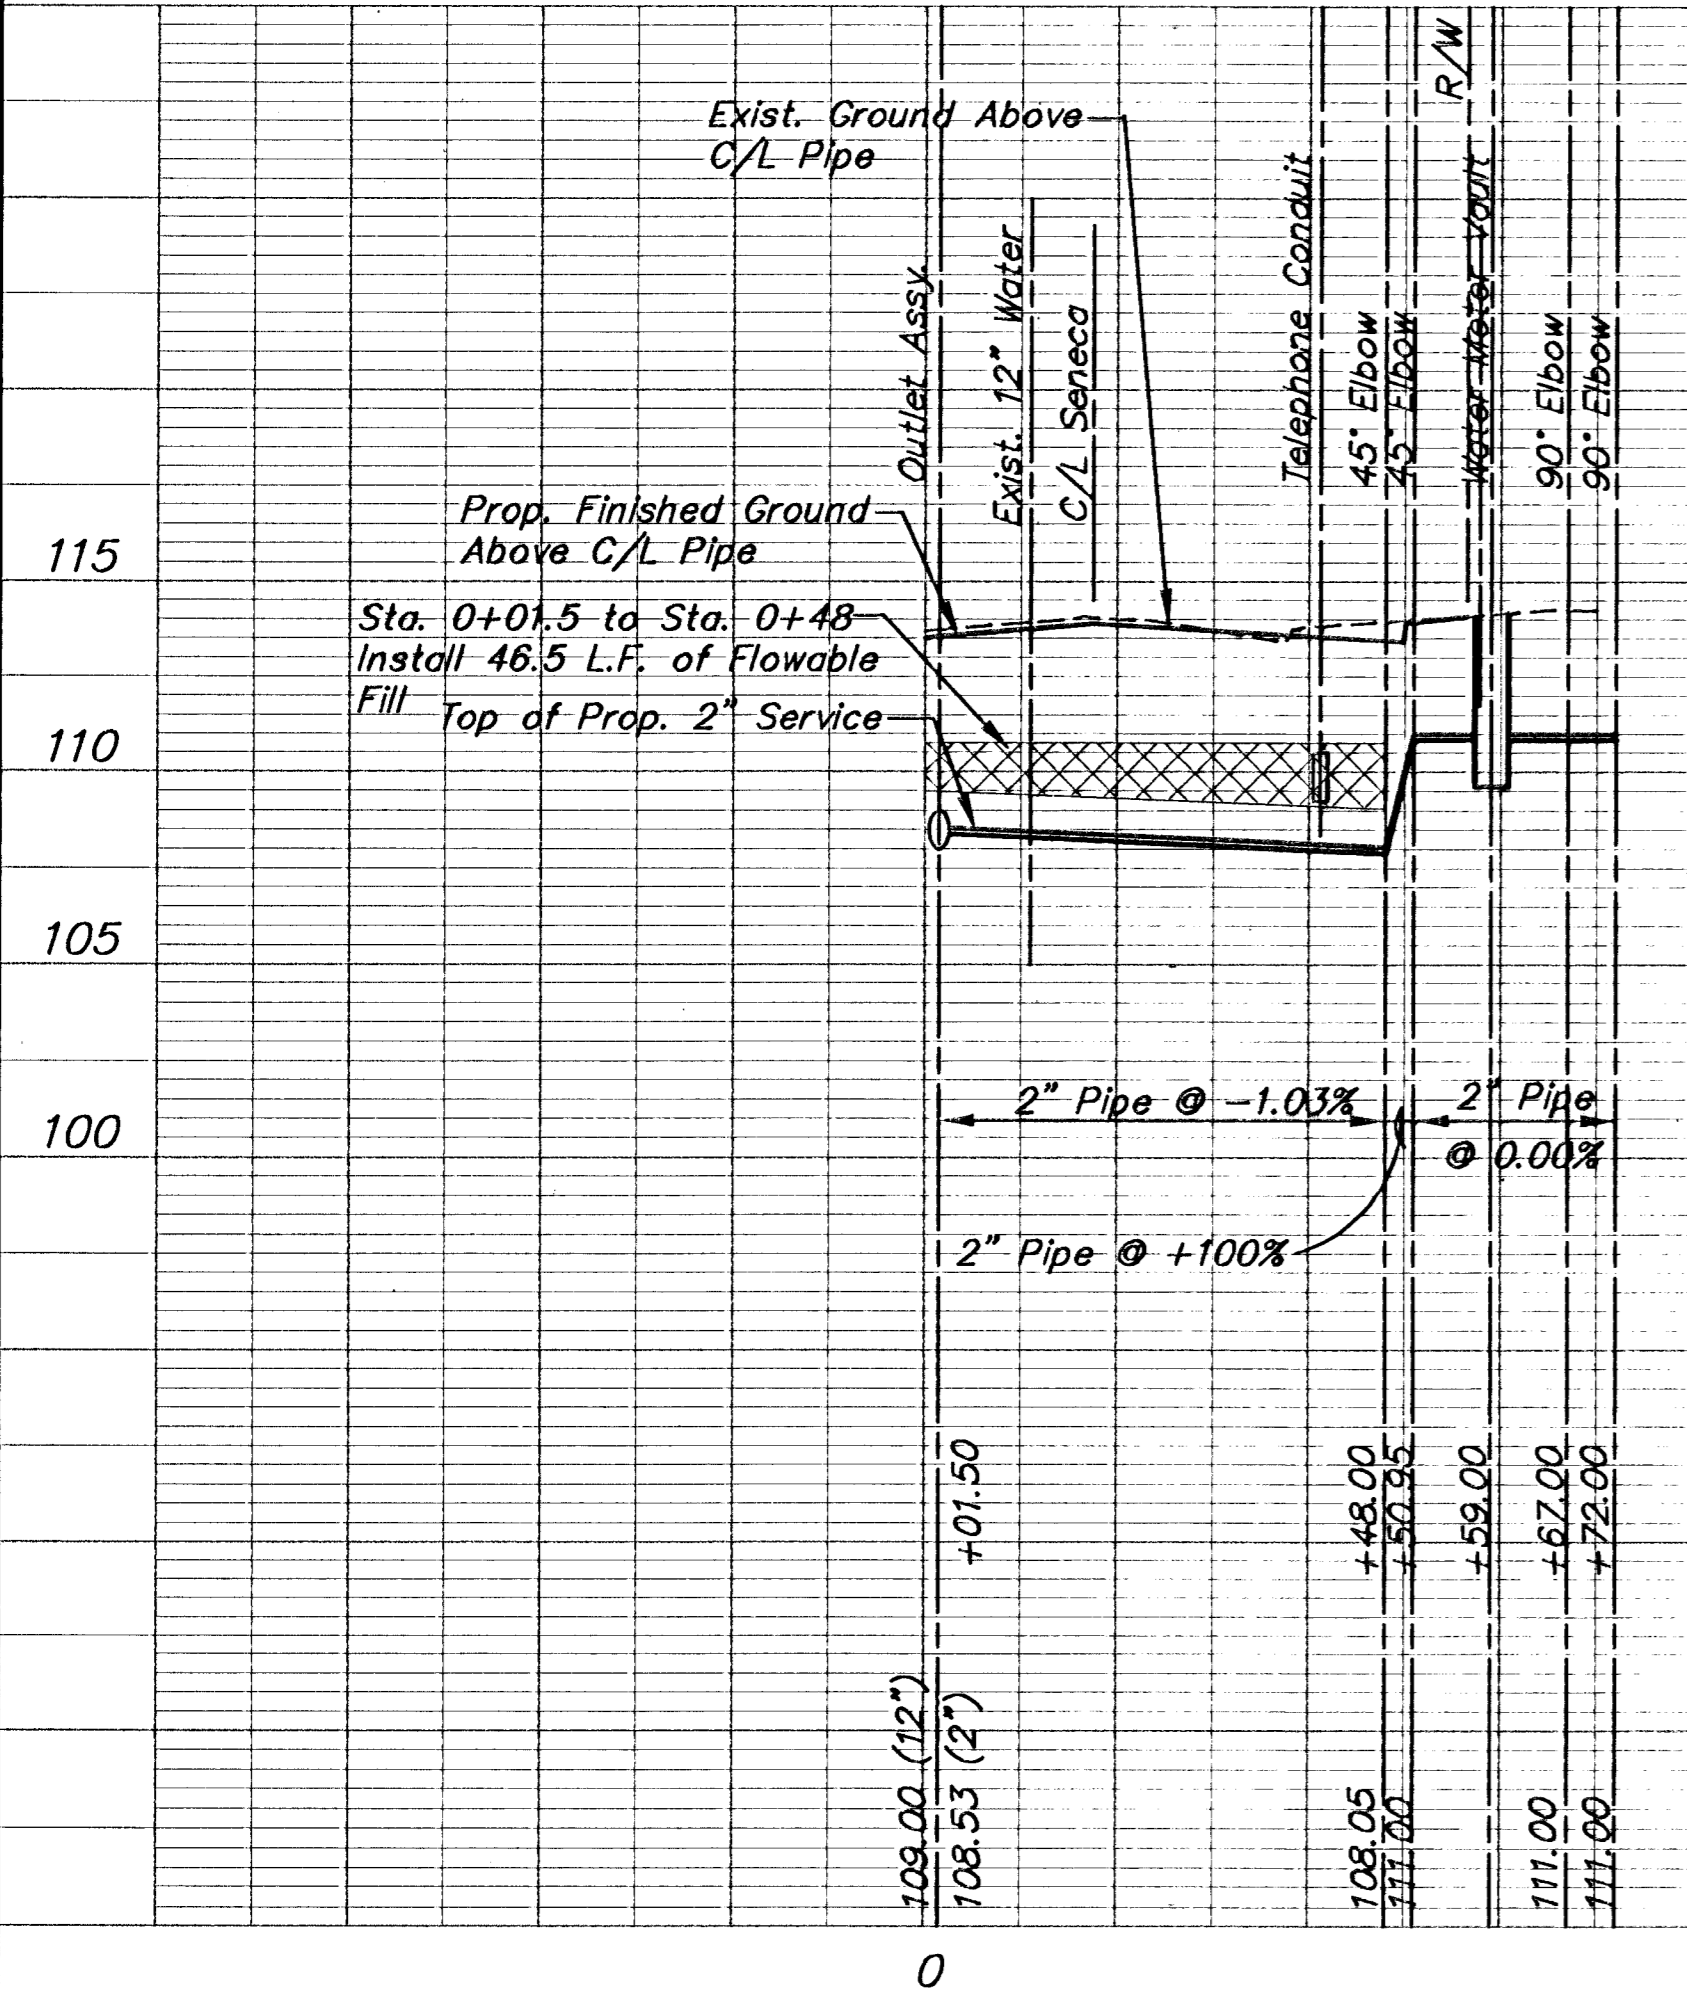

PROFILE - MAIN 6
Horizontal Scale: 1" = 20'
Vertical Scale: 1" = 5'

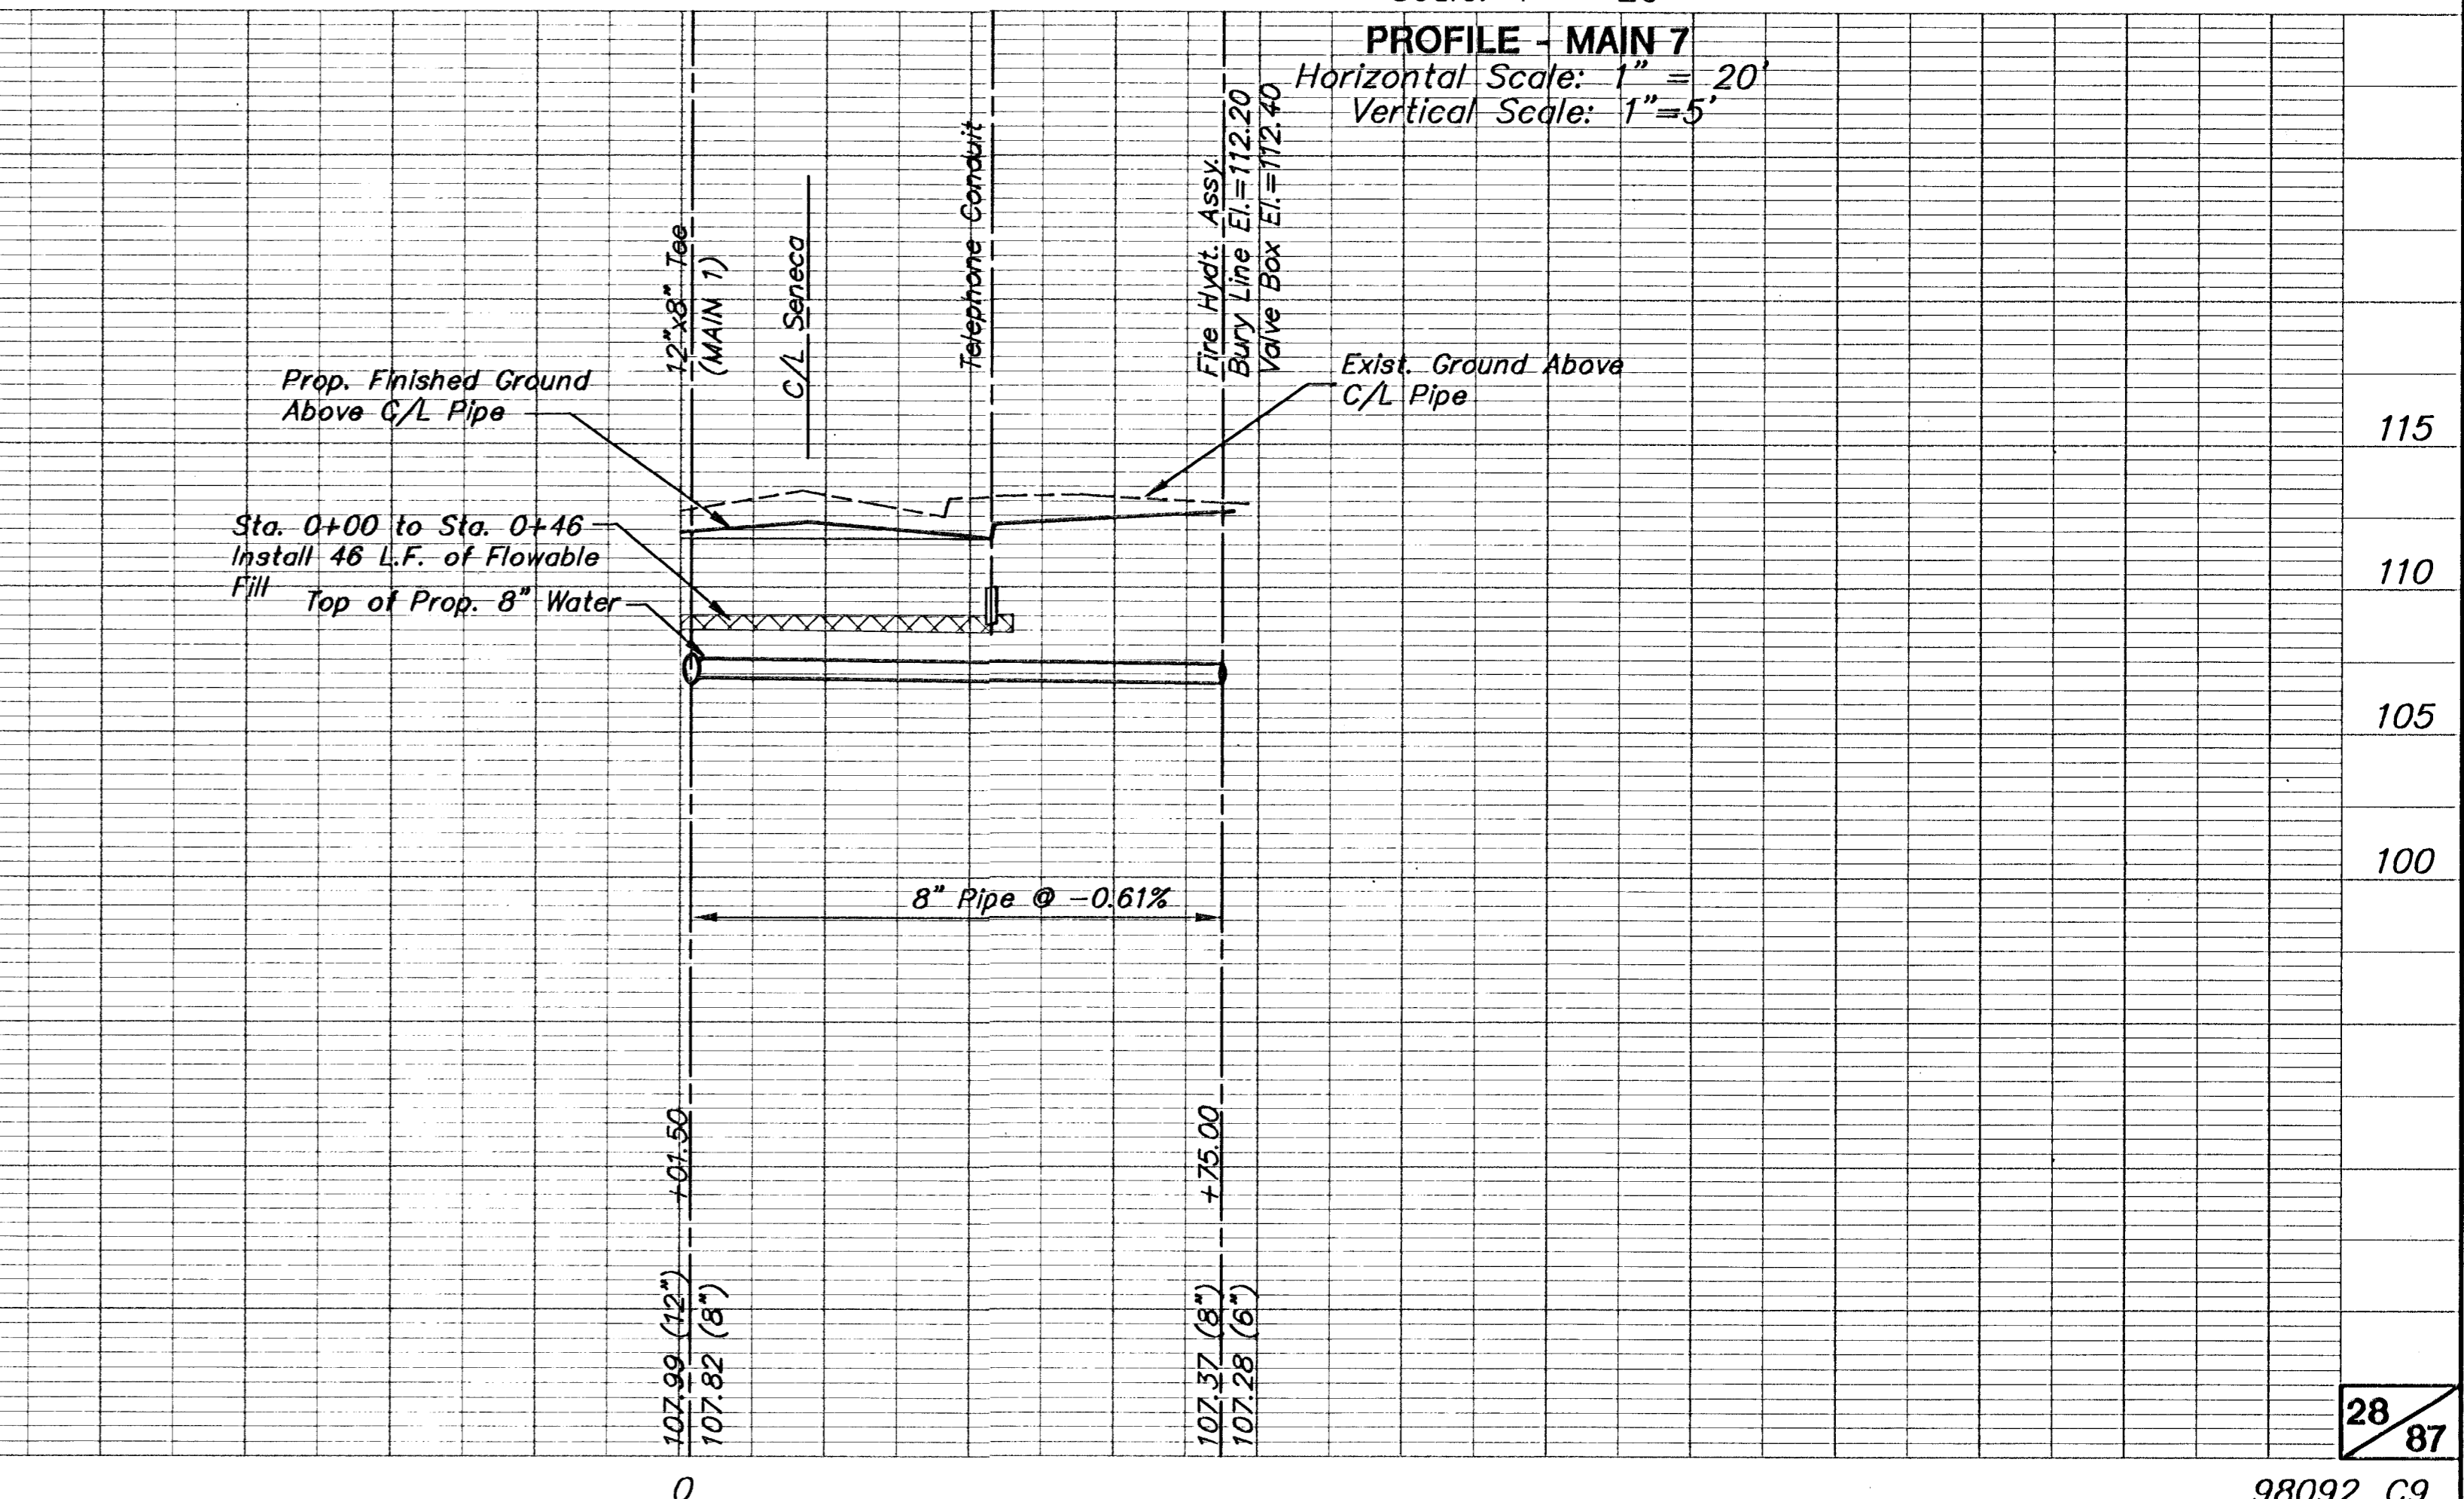

PROFILE - MAIN 7
Horizontal Scale: 1" = 20'
Vertical Scale: 1" = 5'