FHWA REGION NO.	STATE	PROJECT NUMBER	FISCAL YEAR	SHEET NUMBER	TOTAL SHEETS
7	KANSAS	87 N-0229-01 CMQ-N022 (901)	2002	50	62

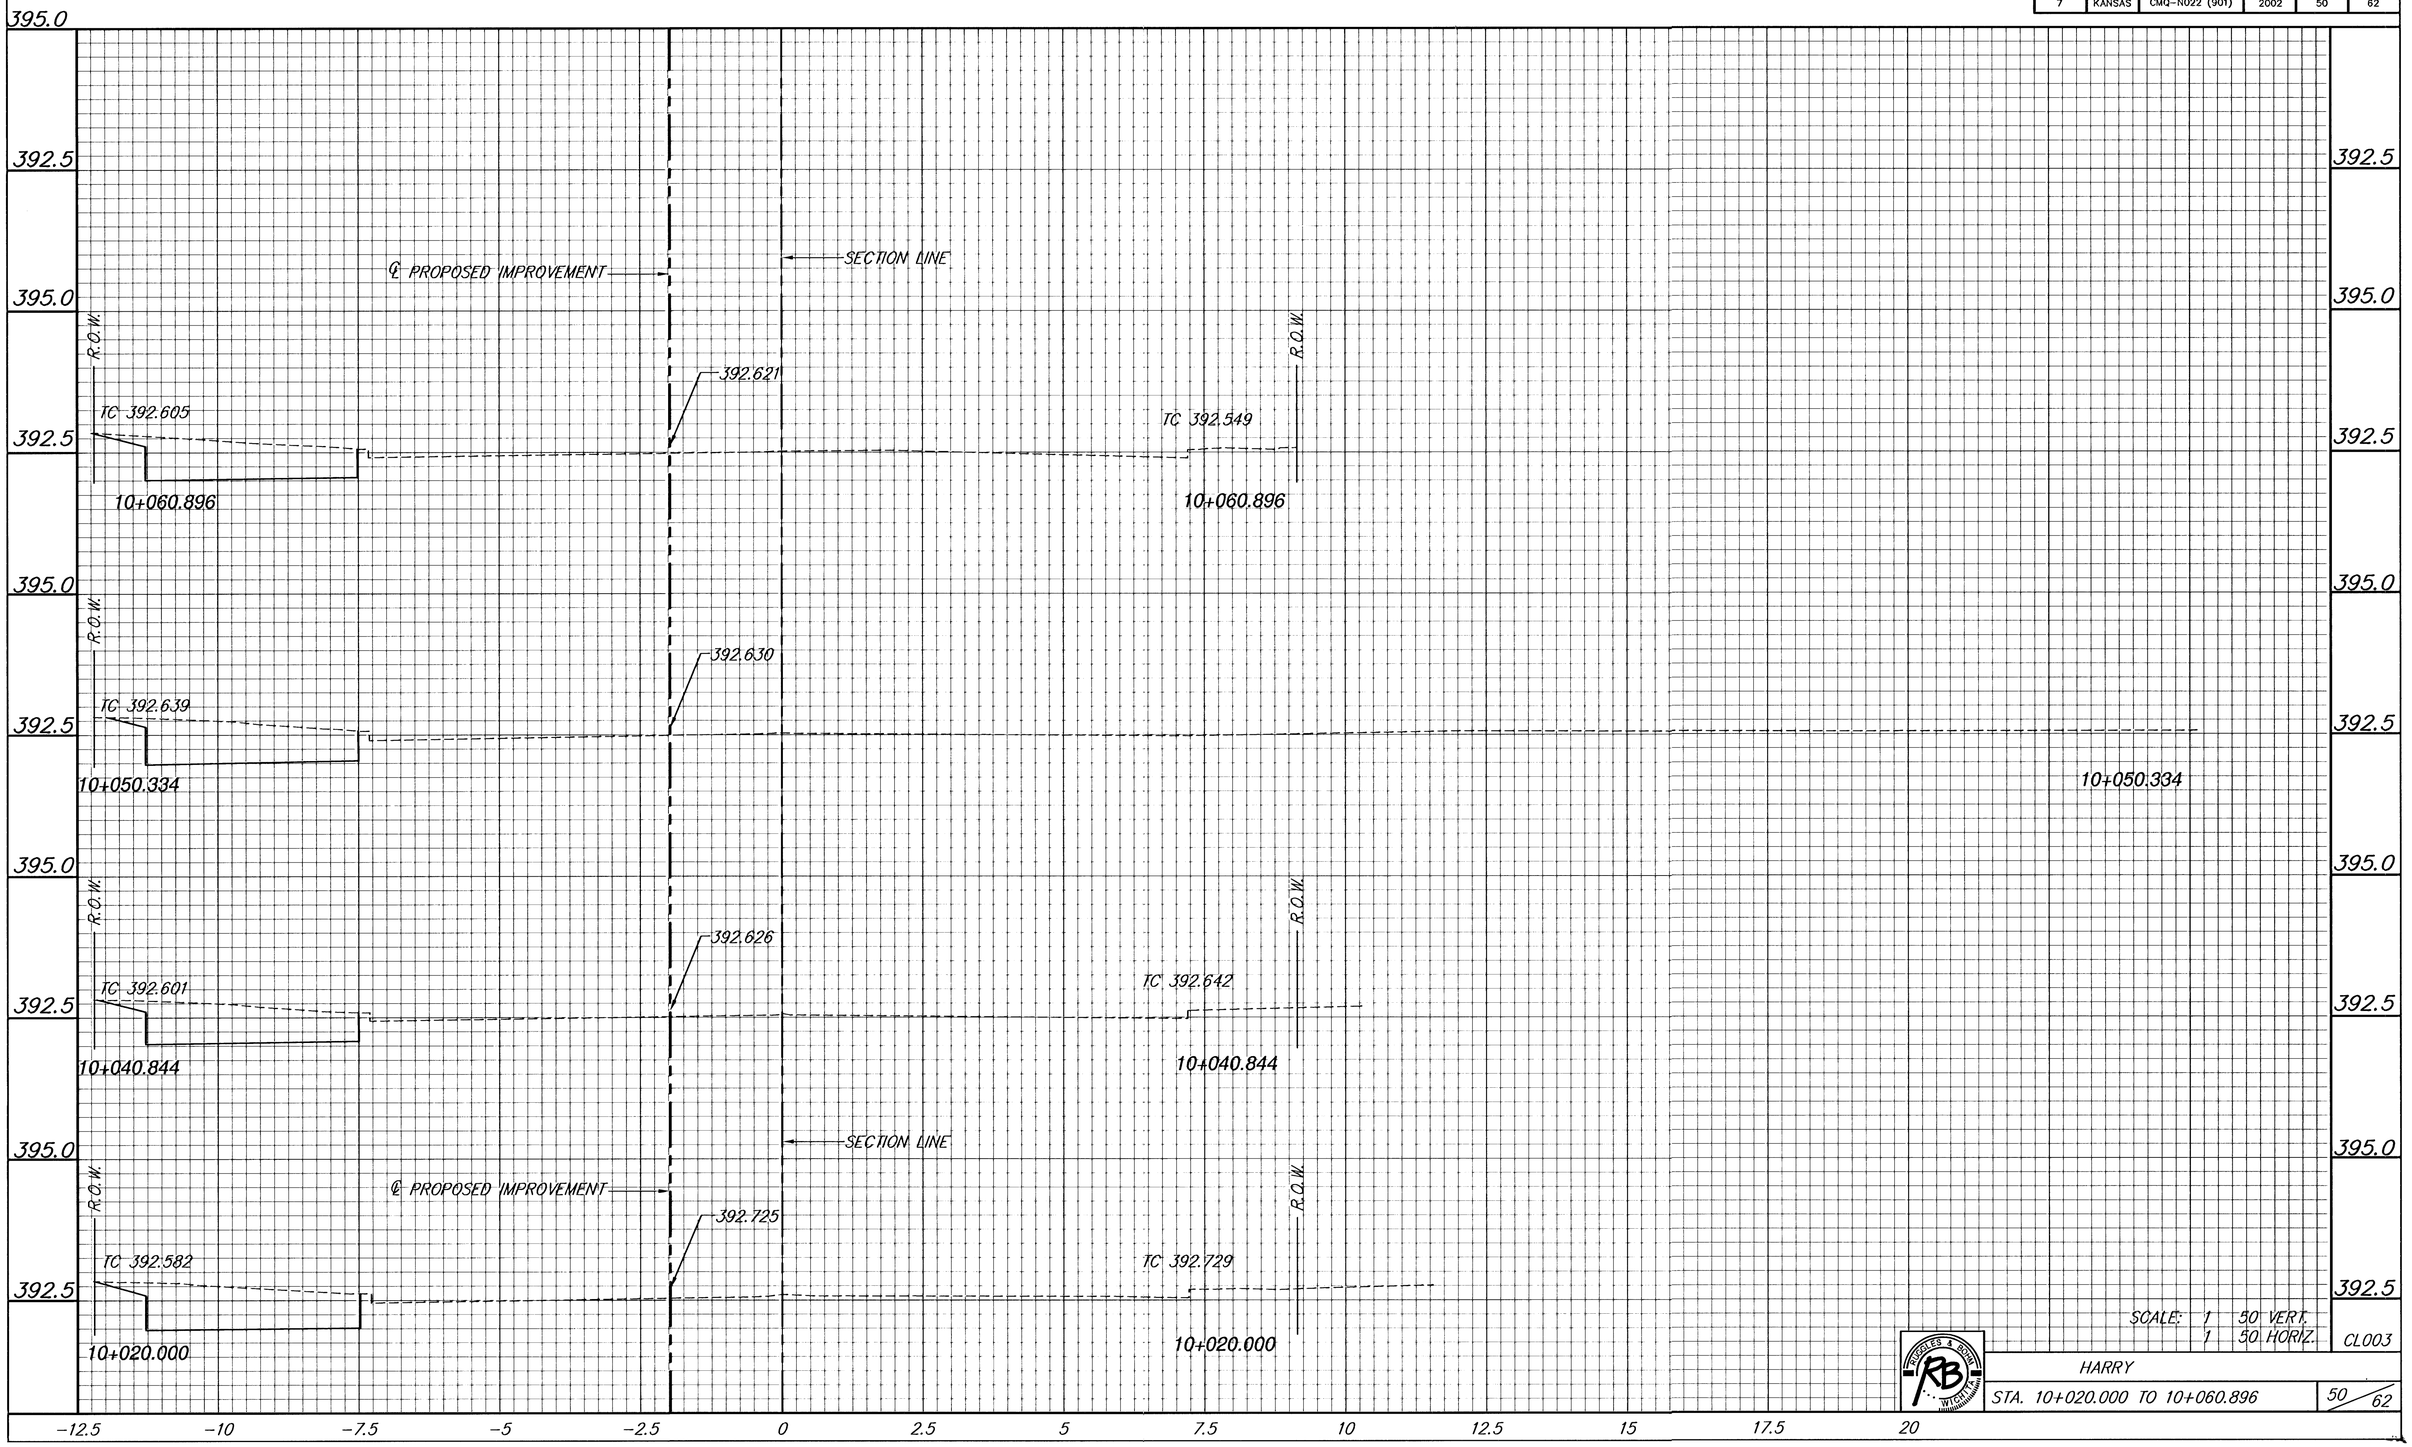

SCALE: 1 50 VERT. 1 50 HORIZ.

CL003

HARRY

STA. 10+020.000 TO 10+060.896

50/62