FHWA REGION NO.	STATE	PROJECT NUMBER	FISCAL YEAR	SHEET NUMBER	TOTAL SHEETS
7	KANSAS	87N-0080-01	1997	4	162

	BY	DATE
REFERENCES NOTED		
REFERENCES CHECKED		

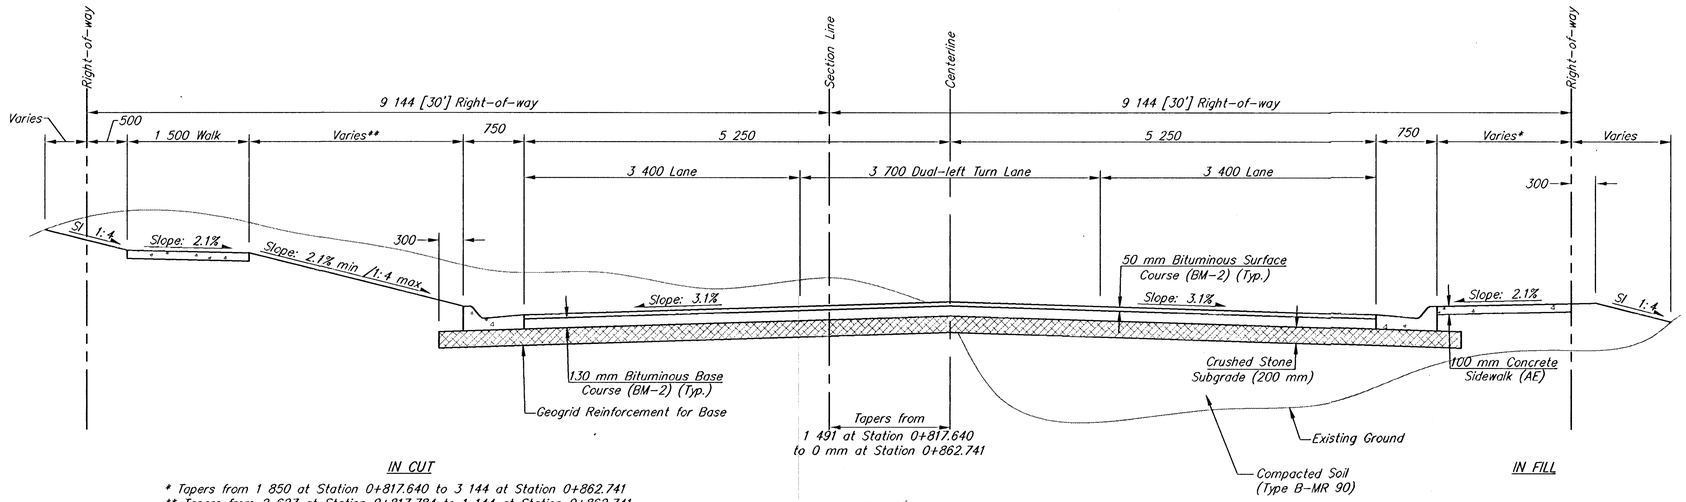

* Tapers from 1 850 at Station 0+817.640 to 3 144 at Station 0+862.741
** Tapers from 2 627 at Station 0+817.784 to 1 144 at Station 0+862.741
*** 15 240 [50'] – Station 0+815.409 to 0+842.841

TYPICAL SECTION
MERIDIAN - STATION 0+817.640 TO 0+862 .41

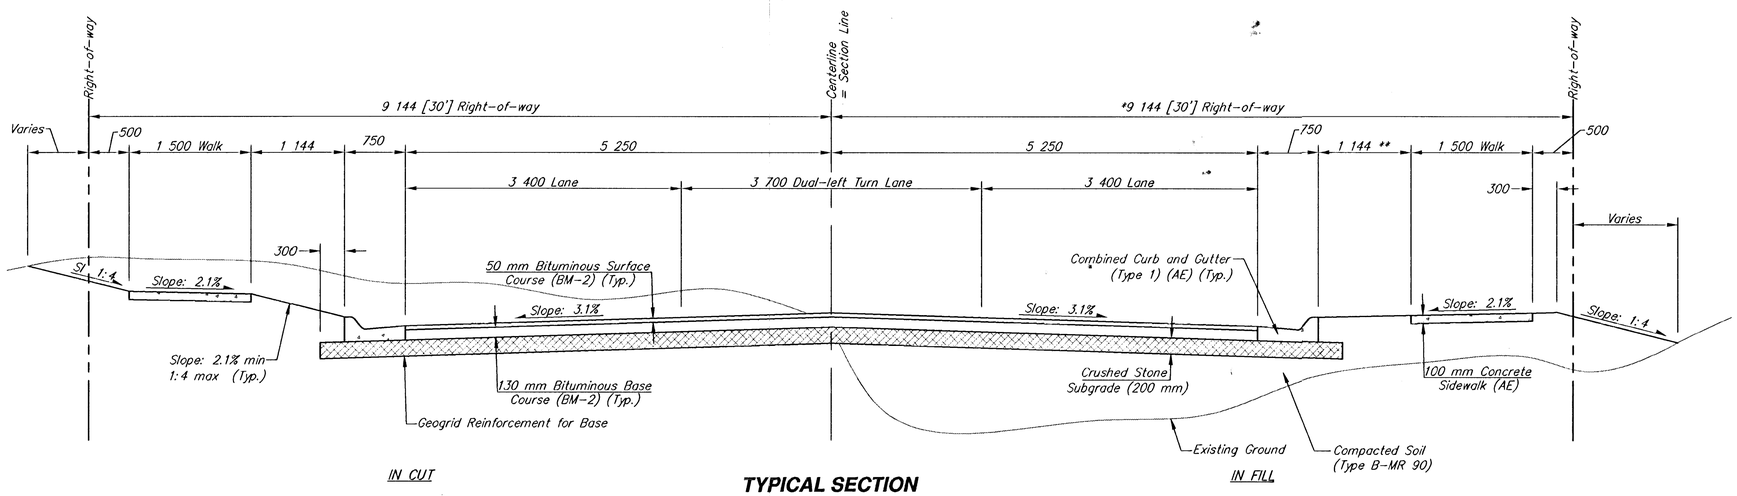

* 12.192 from Sta. 1+358.549 to 1+400.668
** 4 192 from Sta. 1+358.549 to 1+400.668

TYPICAL SECTION
MERIDIAN - STATION 0+862.741 TO 1+400.668

MERIDIAN IMPROVEMENTS
TYPICAL SECTIONS

SRB
924 NORTH MAIN
WICHITA KANSAS 67203
http://www.feist.com/~srb
316-264-8008
FAX 264-4621
E-Mail: srb@feist.com
SAVOY, RUGGLES & BOHM, P.A.
ENGINEERING & SURVEYING

PROJECT NUMBER
472-76-245-82740-000-000-001

DRAWN	DESIGN	REVIEW	DATE	UTILITY	SRB JOB
J Long/TEB	T C R	JCR	Sept. 24, 1998		539T

REVISED

Sheet No. 4 of 162
Typical Secs. 2