FHWA REGION NO.	STATE	PROJECT NO.	YEAR	SHEET NO.	TOTAL SHEETS
7	KANSAS	87-U-1362-01	1993	121	149

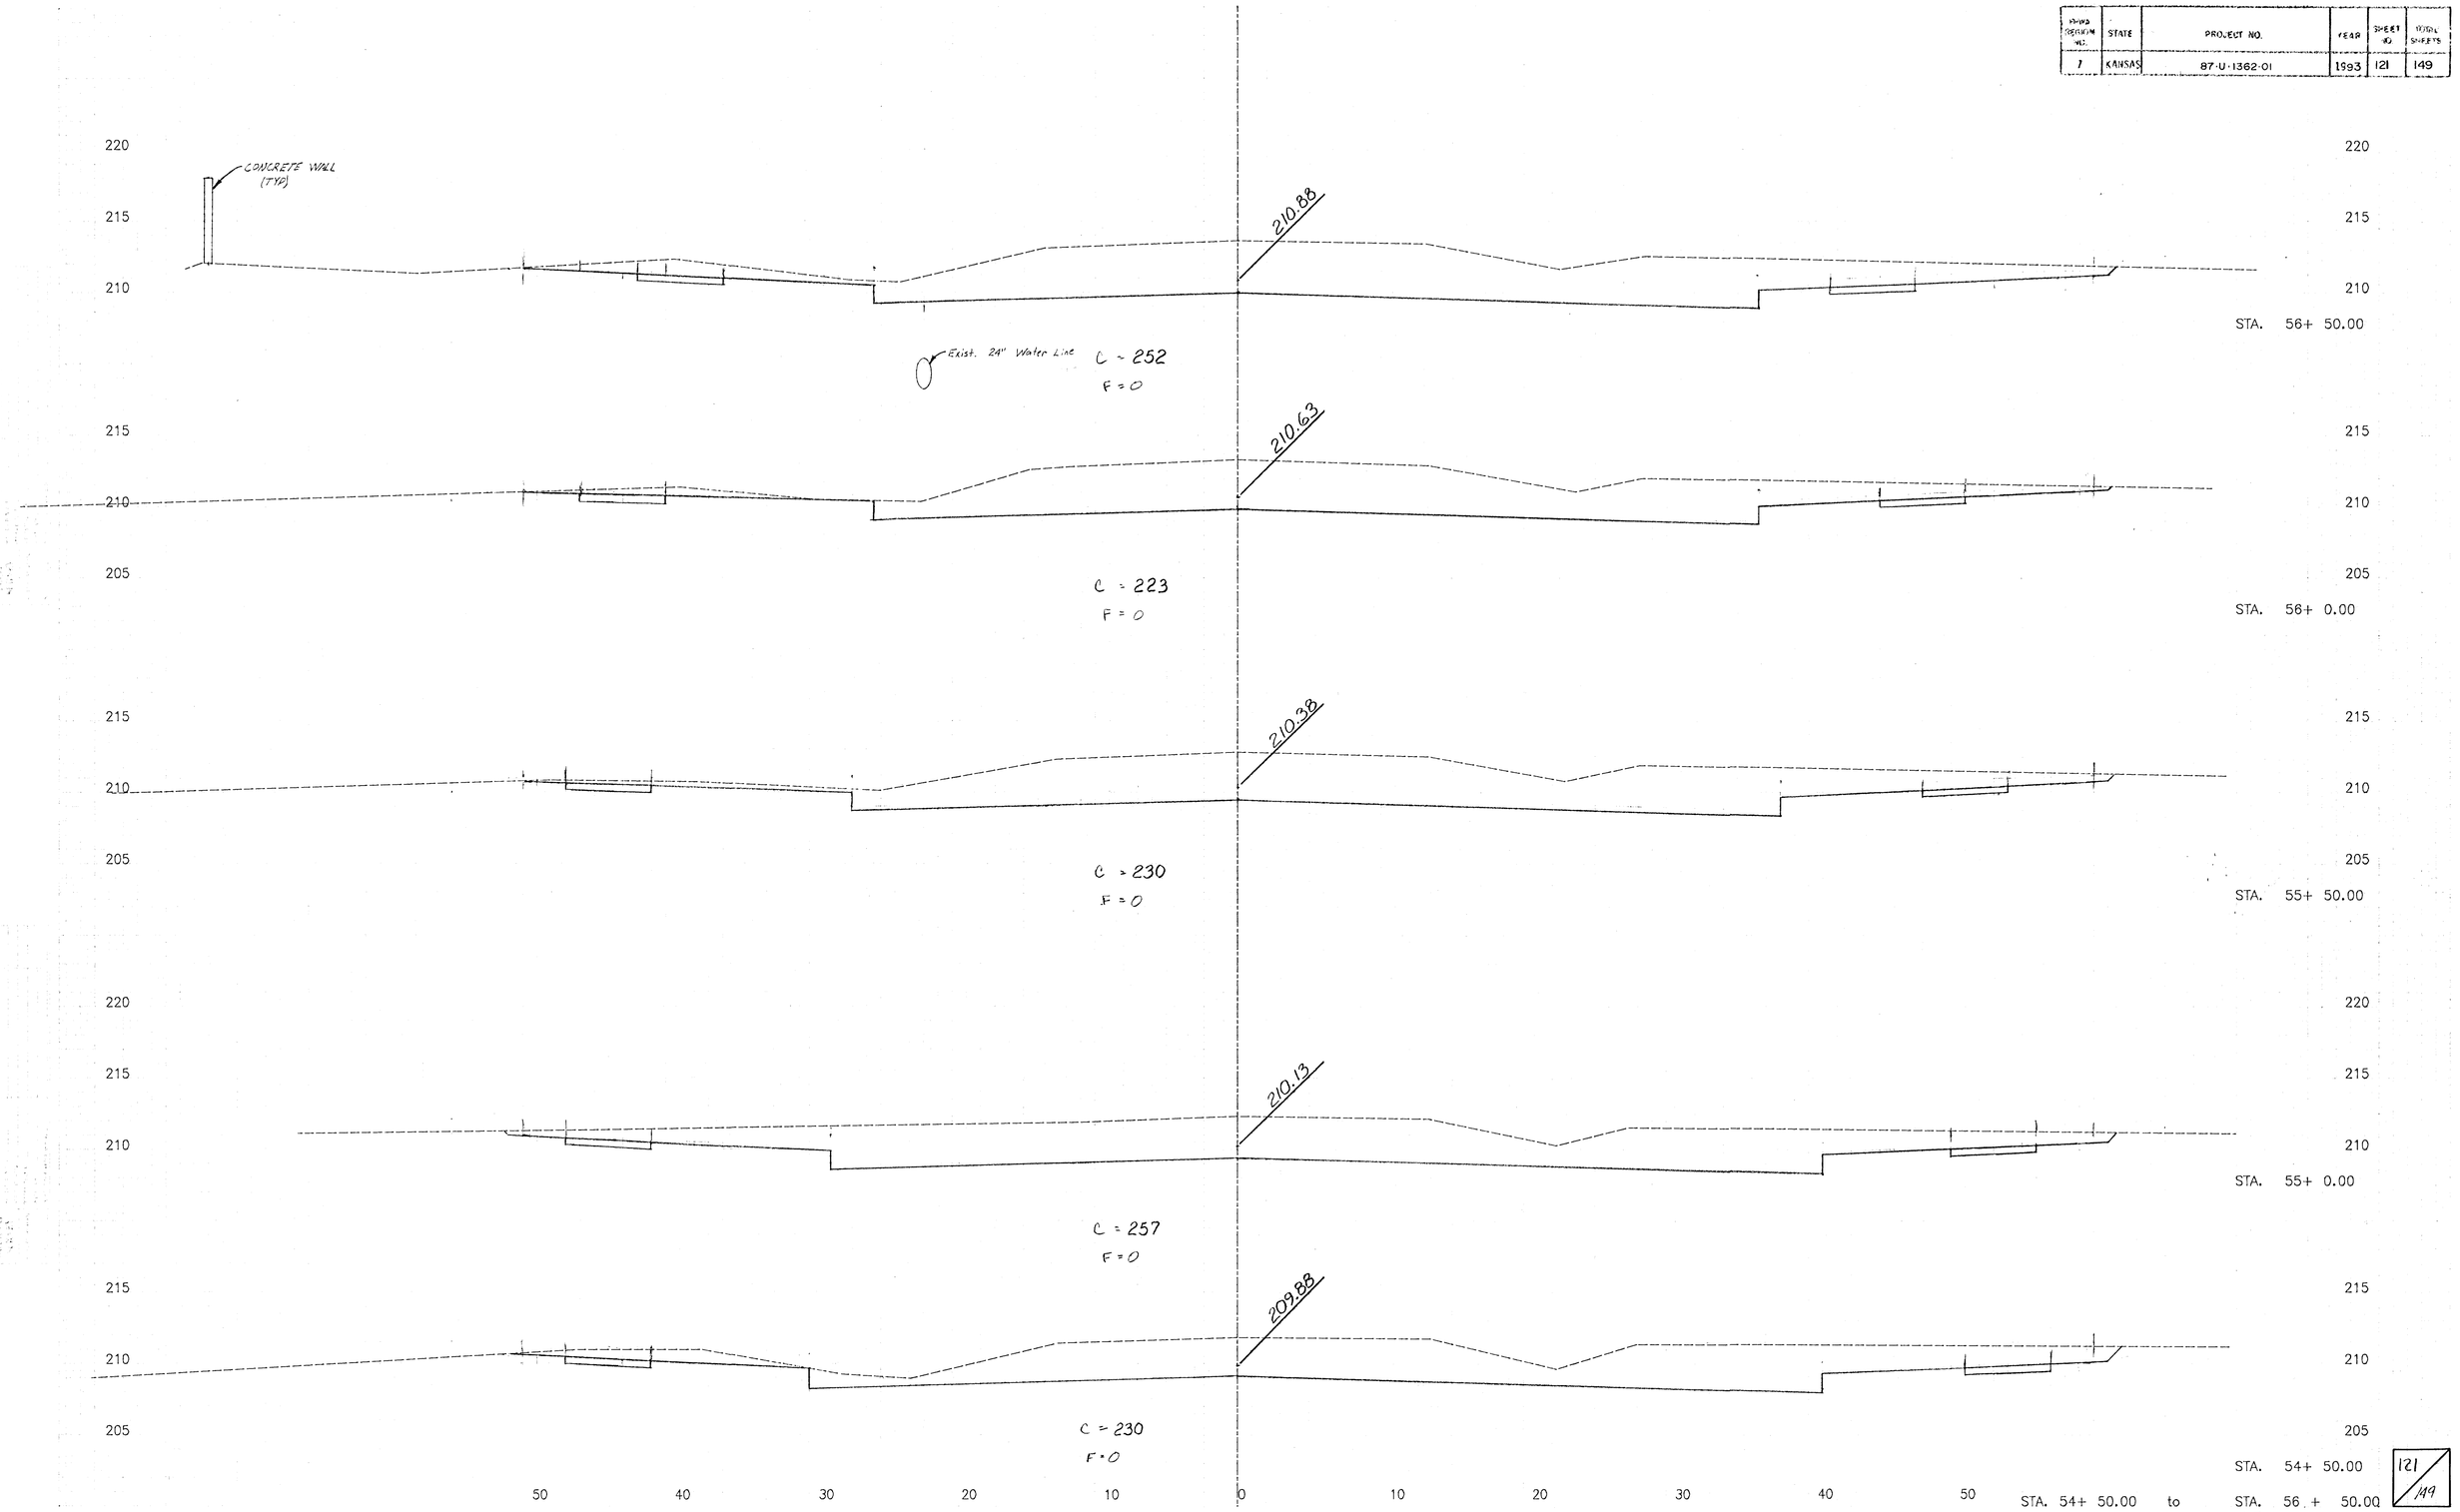

STA. 54+ 50.00 to STA. 56 + 50.00

WEBB ROAD

121/149