PROJECT REGION NO.	STATE	PROJECT NO.	YEAR	SHEET NO.	TOTAL SHEETS
7	KANSAS	87-UI362-01	1993	124	149

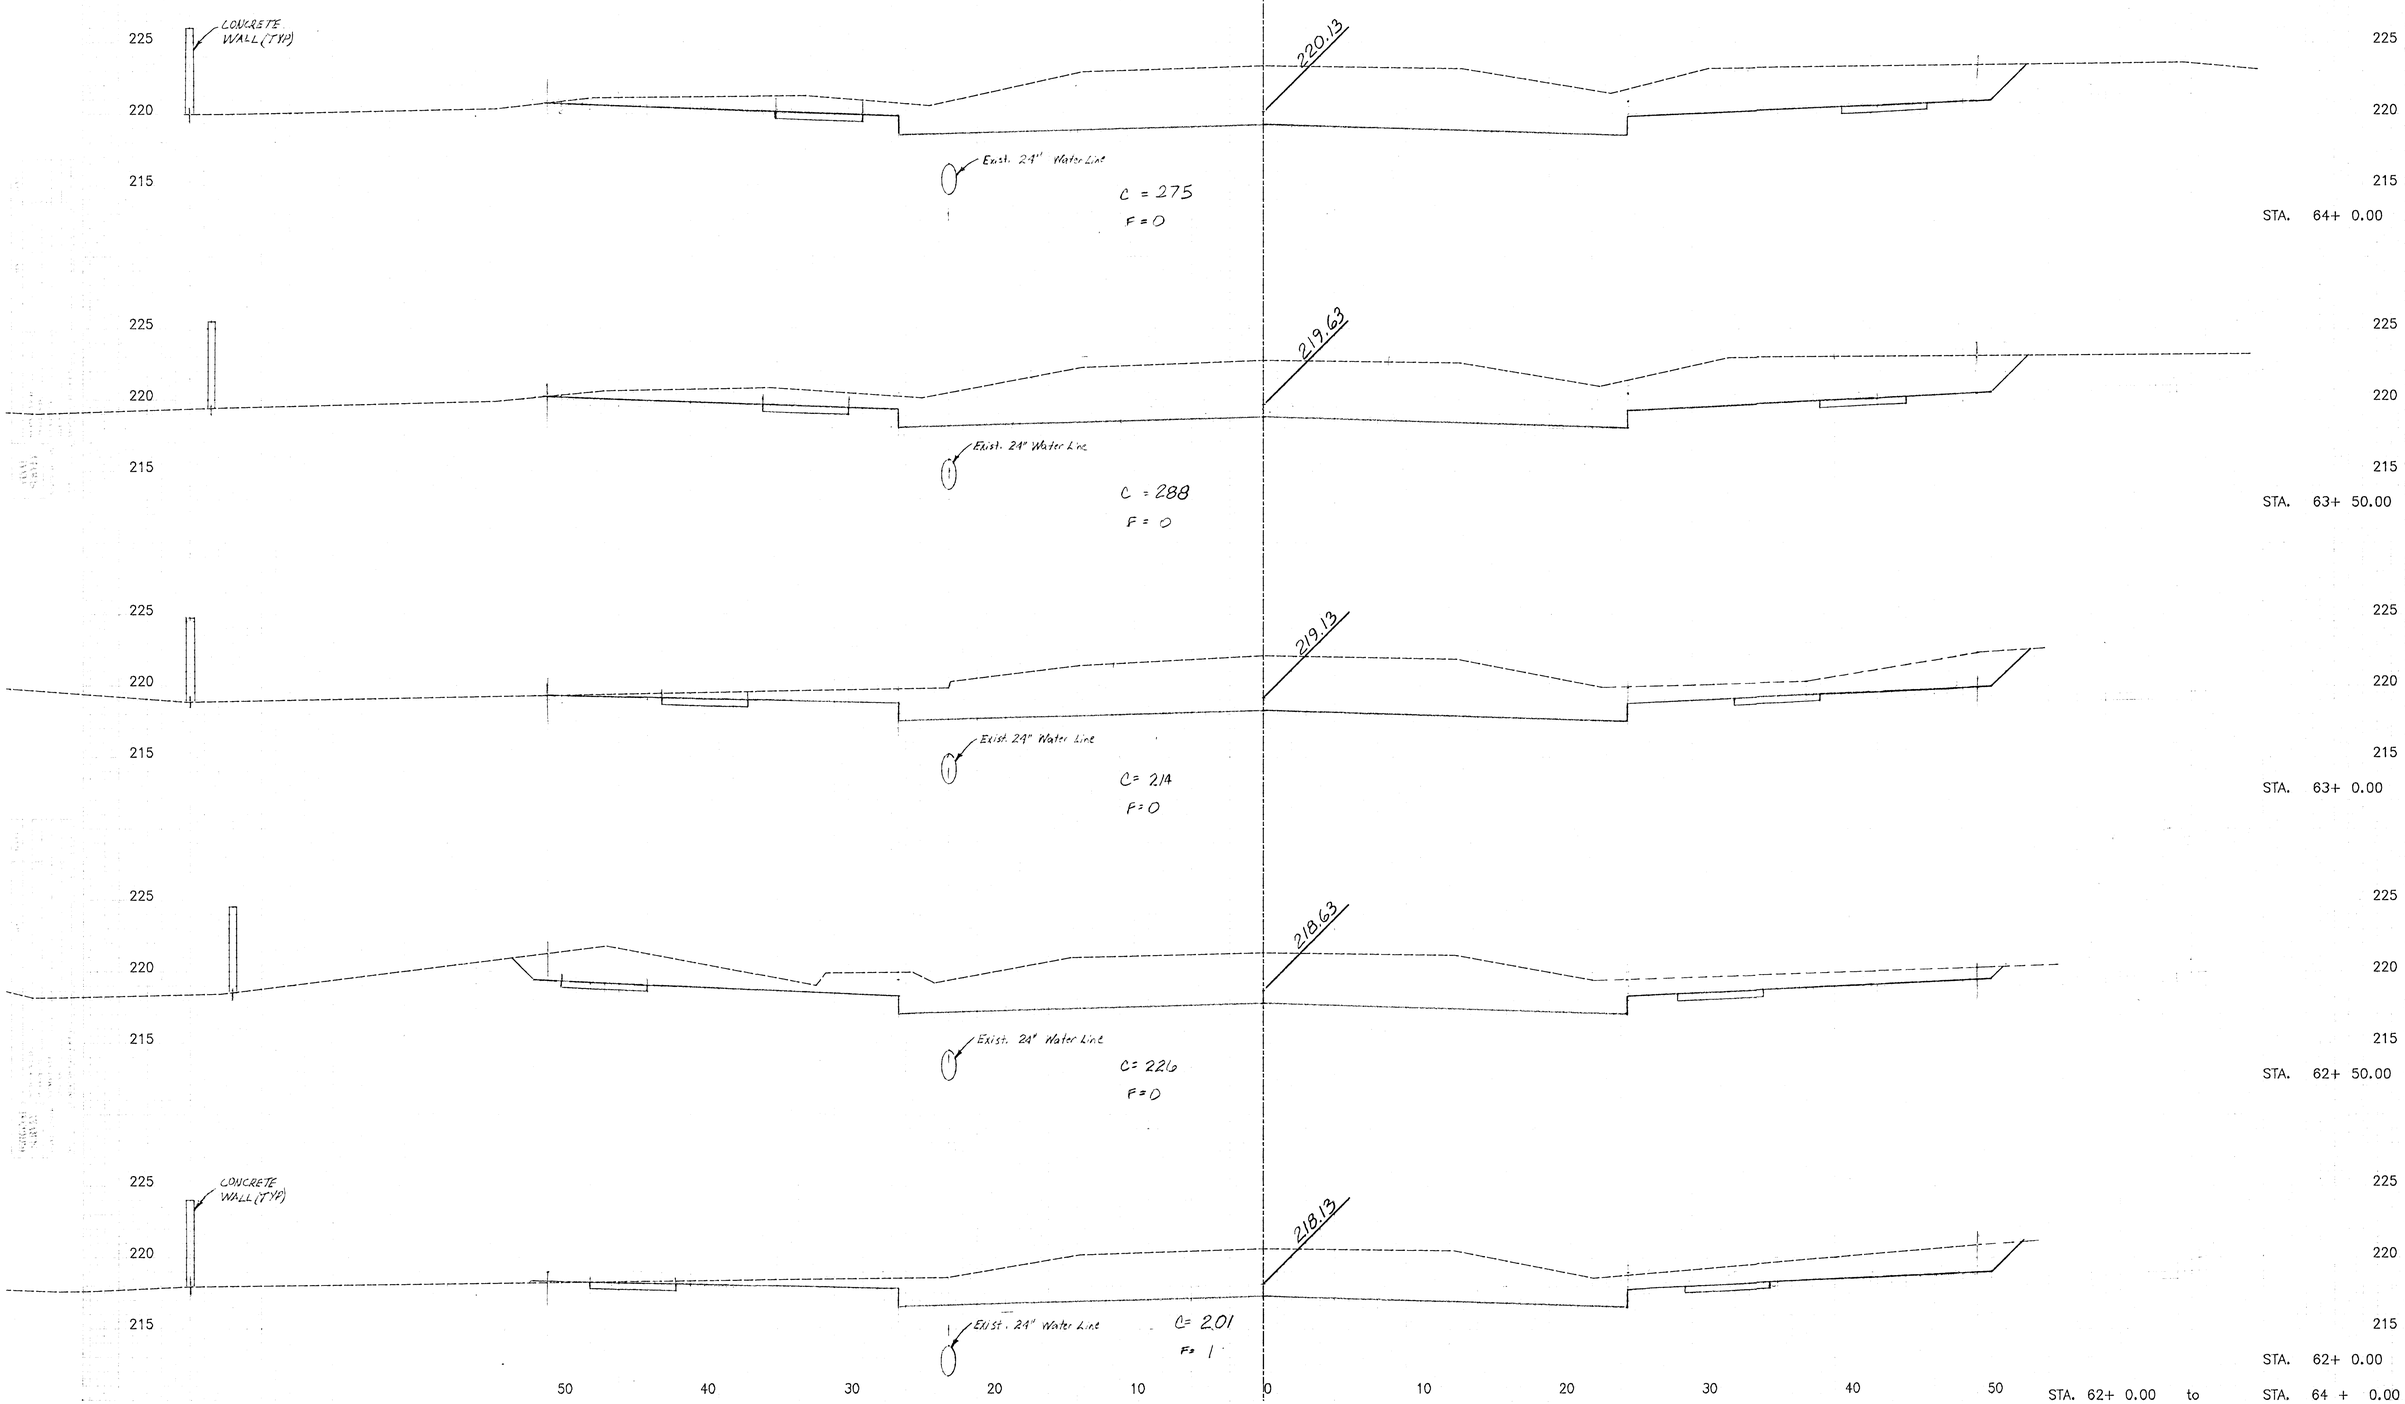

STA. 62+ 0.00 to STA. 64 + 0.00

WEBB ROAD

124/149