FEDERAL REGION NO.	STATE	PROJECT NO.	YEAR	SHEET NO.	TOTAL SHEETS
7	KANSAS	87-U-1362-01	1993	128	149

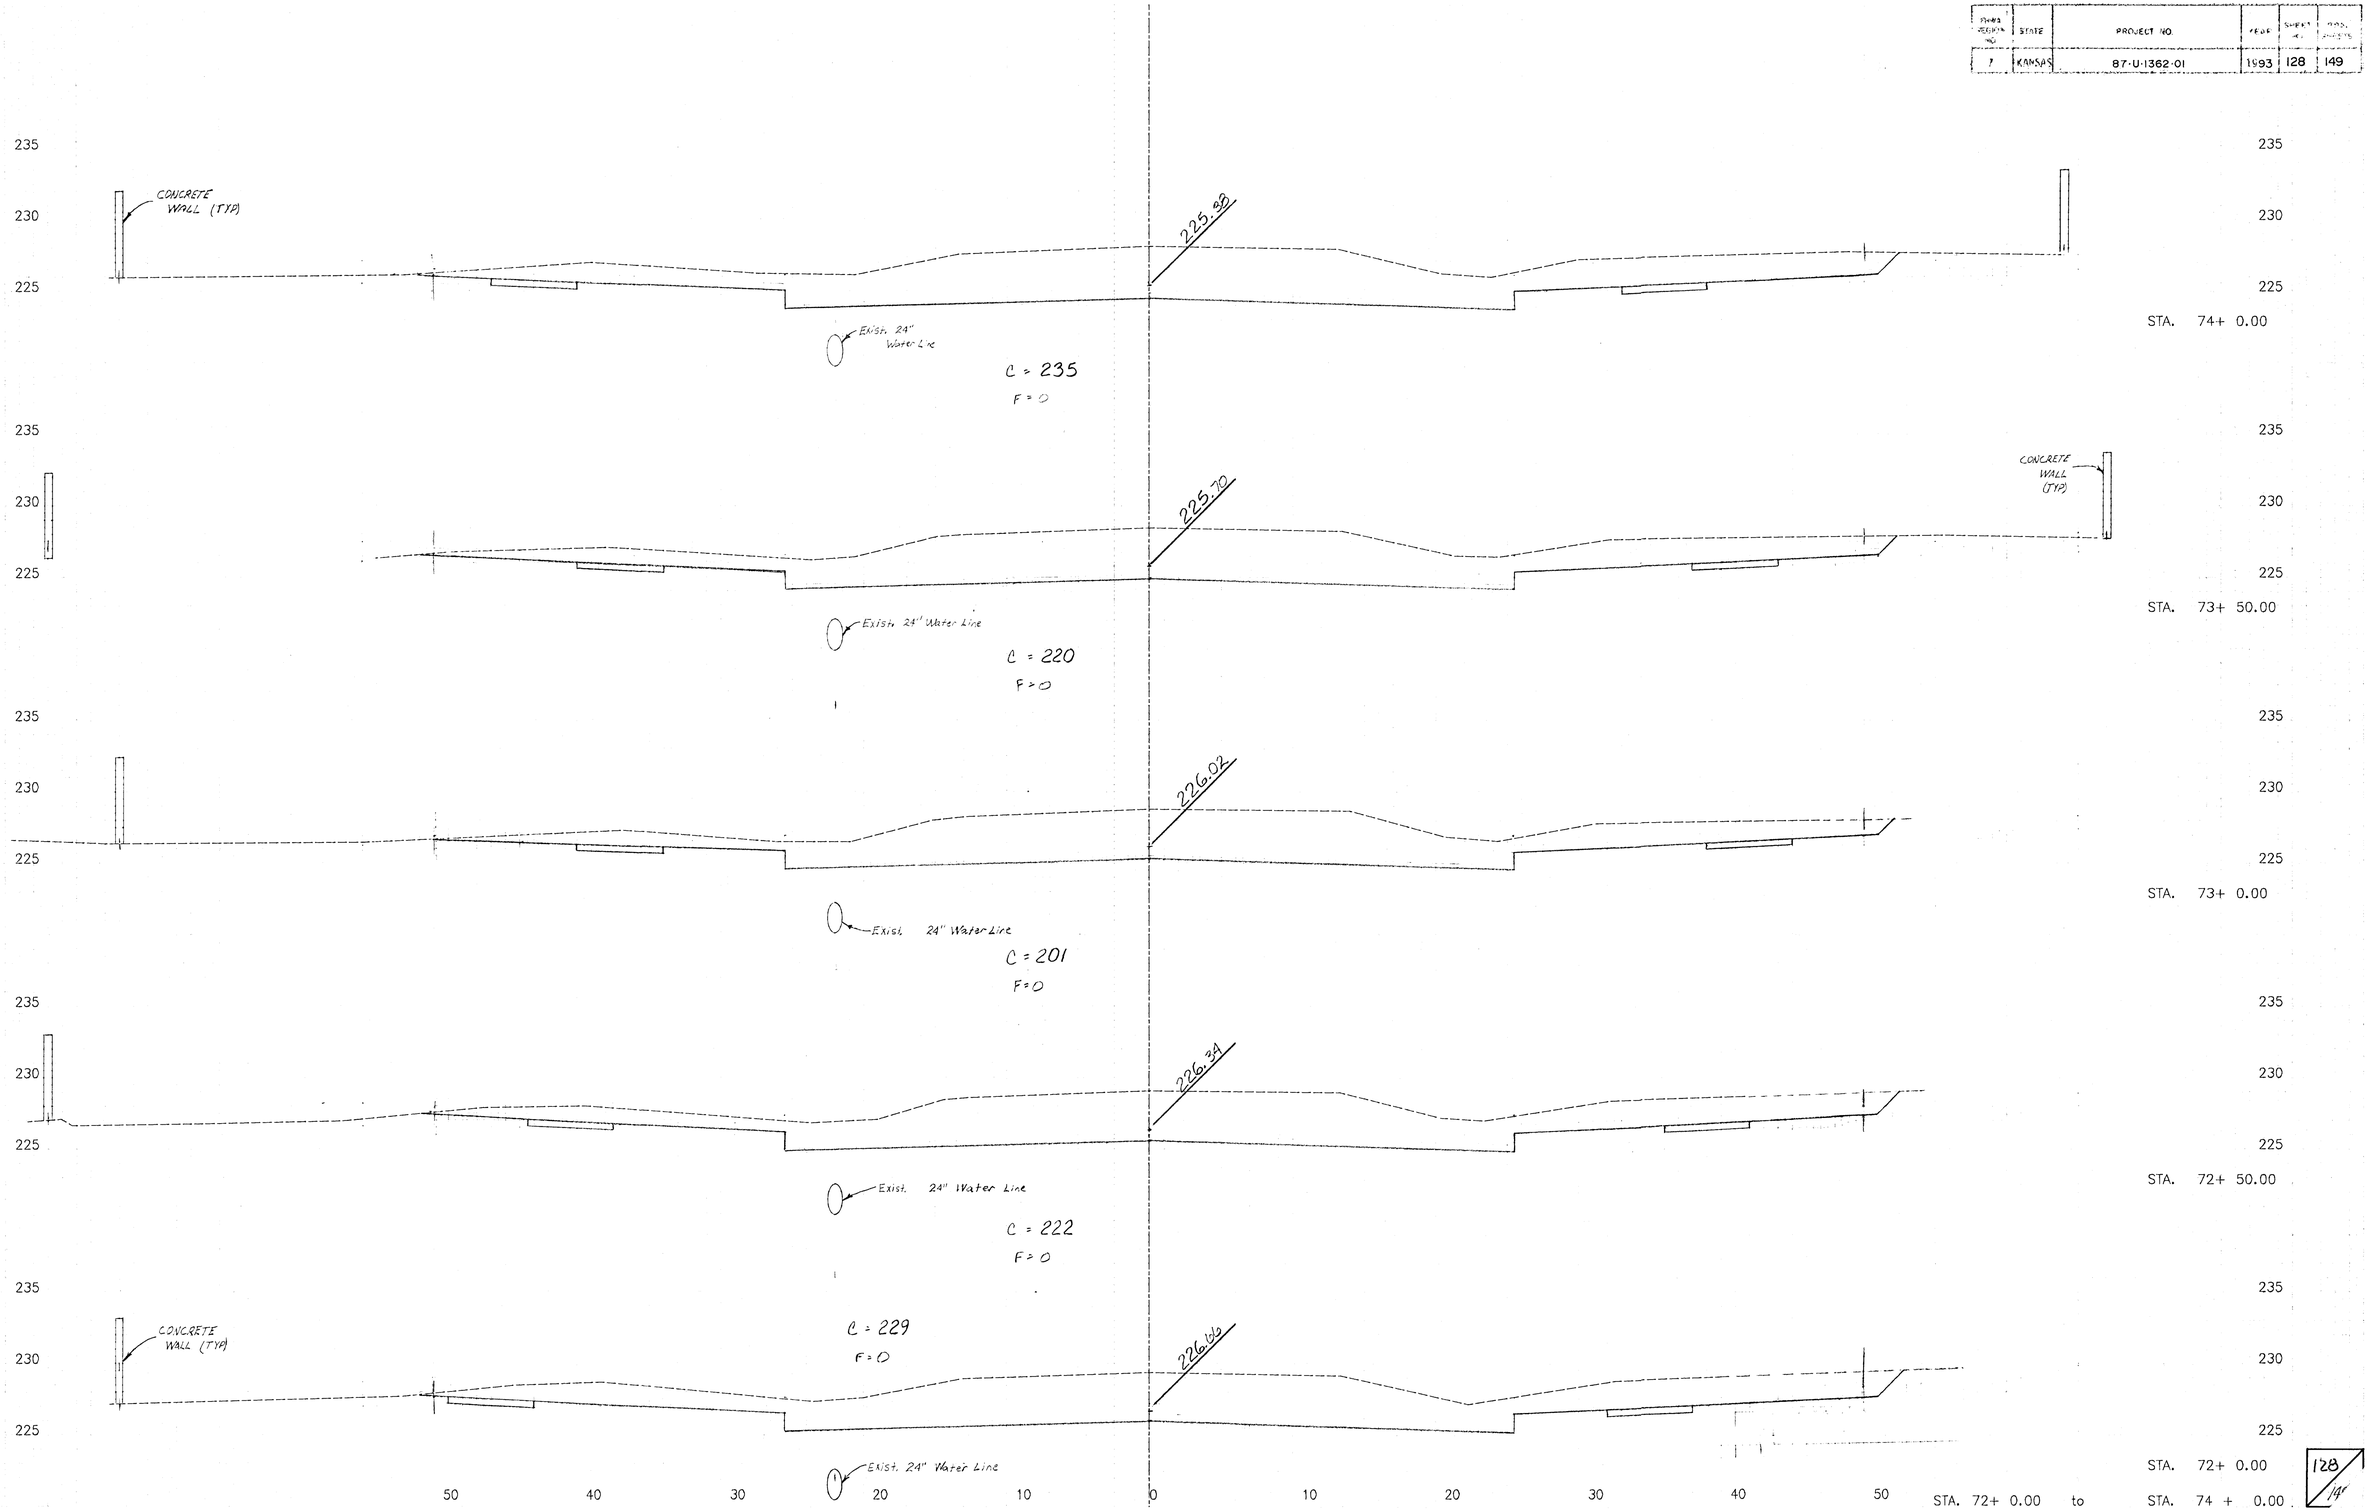

STA. 72+ 0.00 to STA. 74 + 0.00

WEBB ROAD

128/149