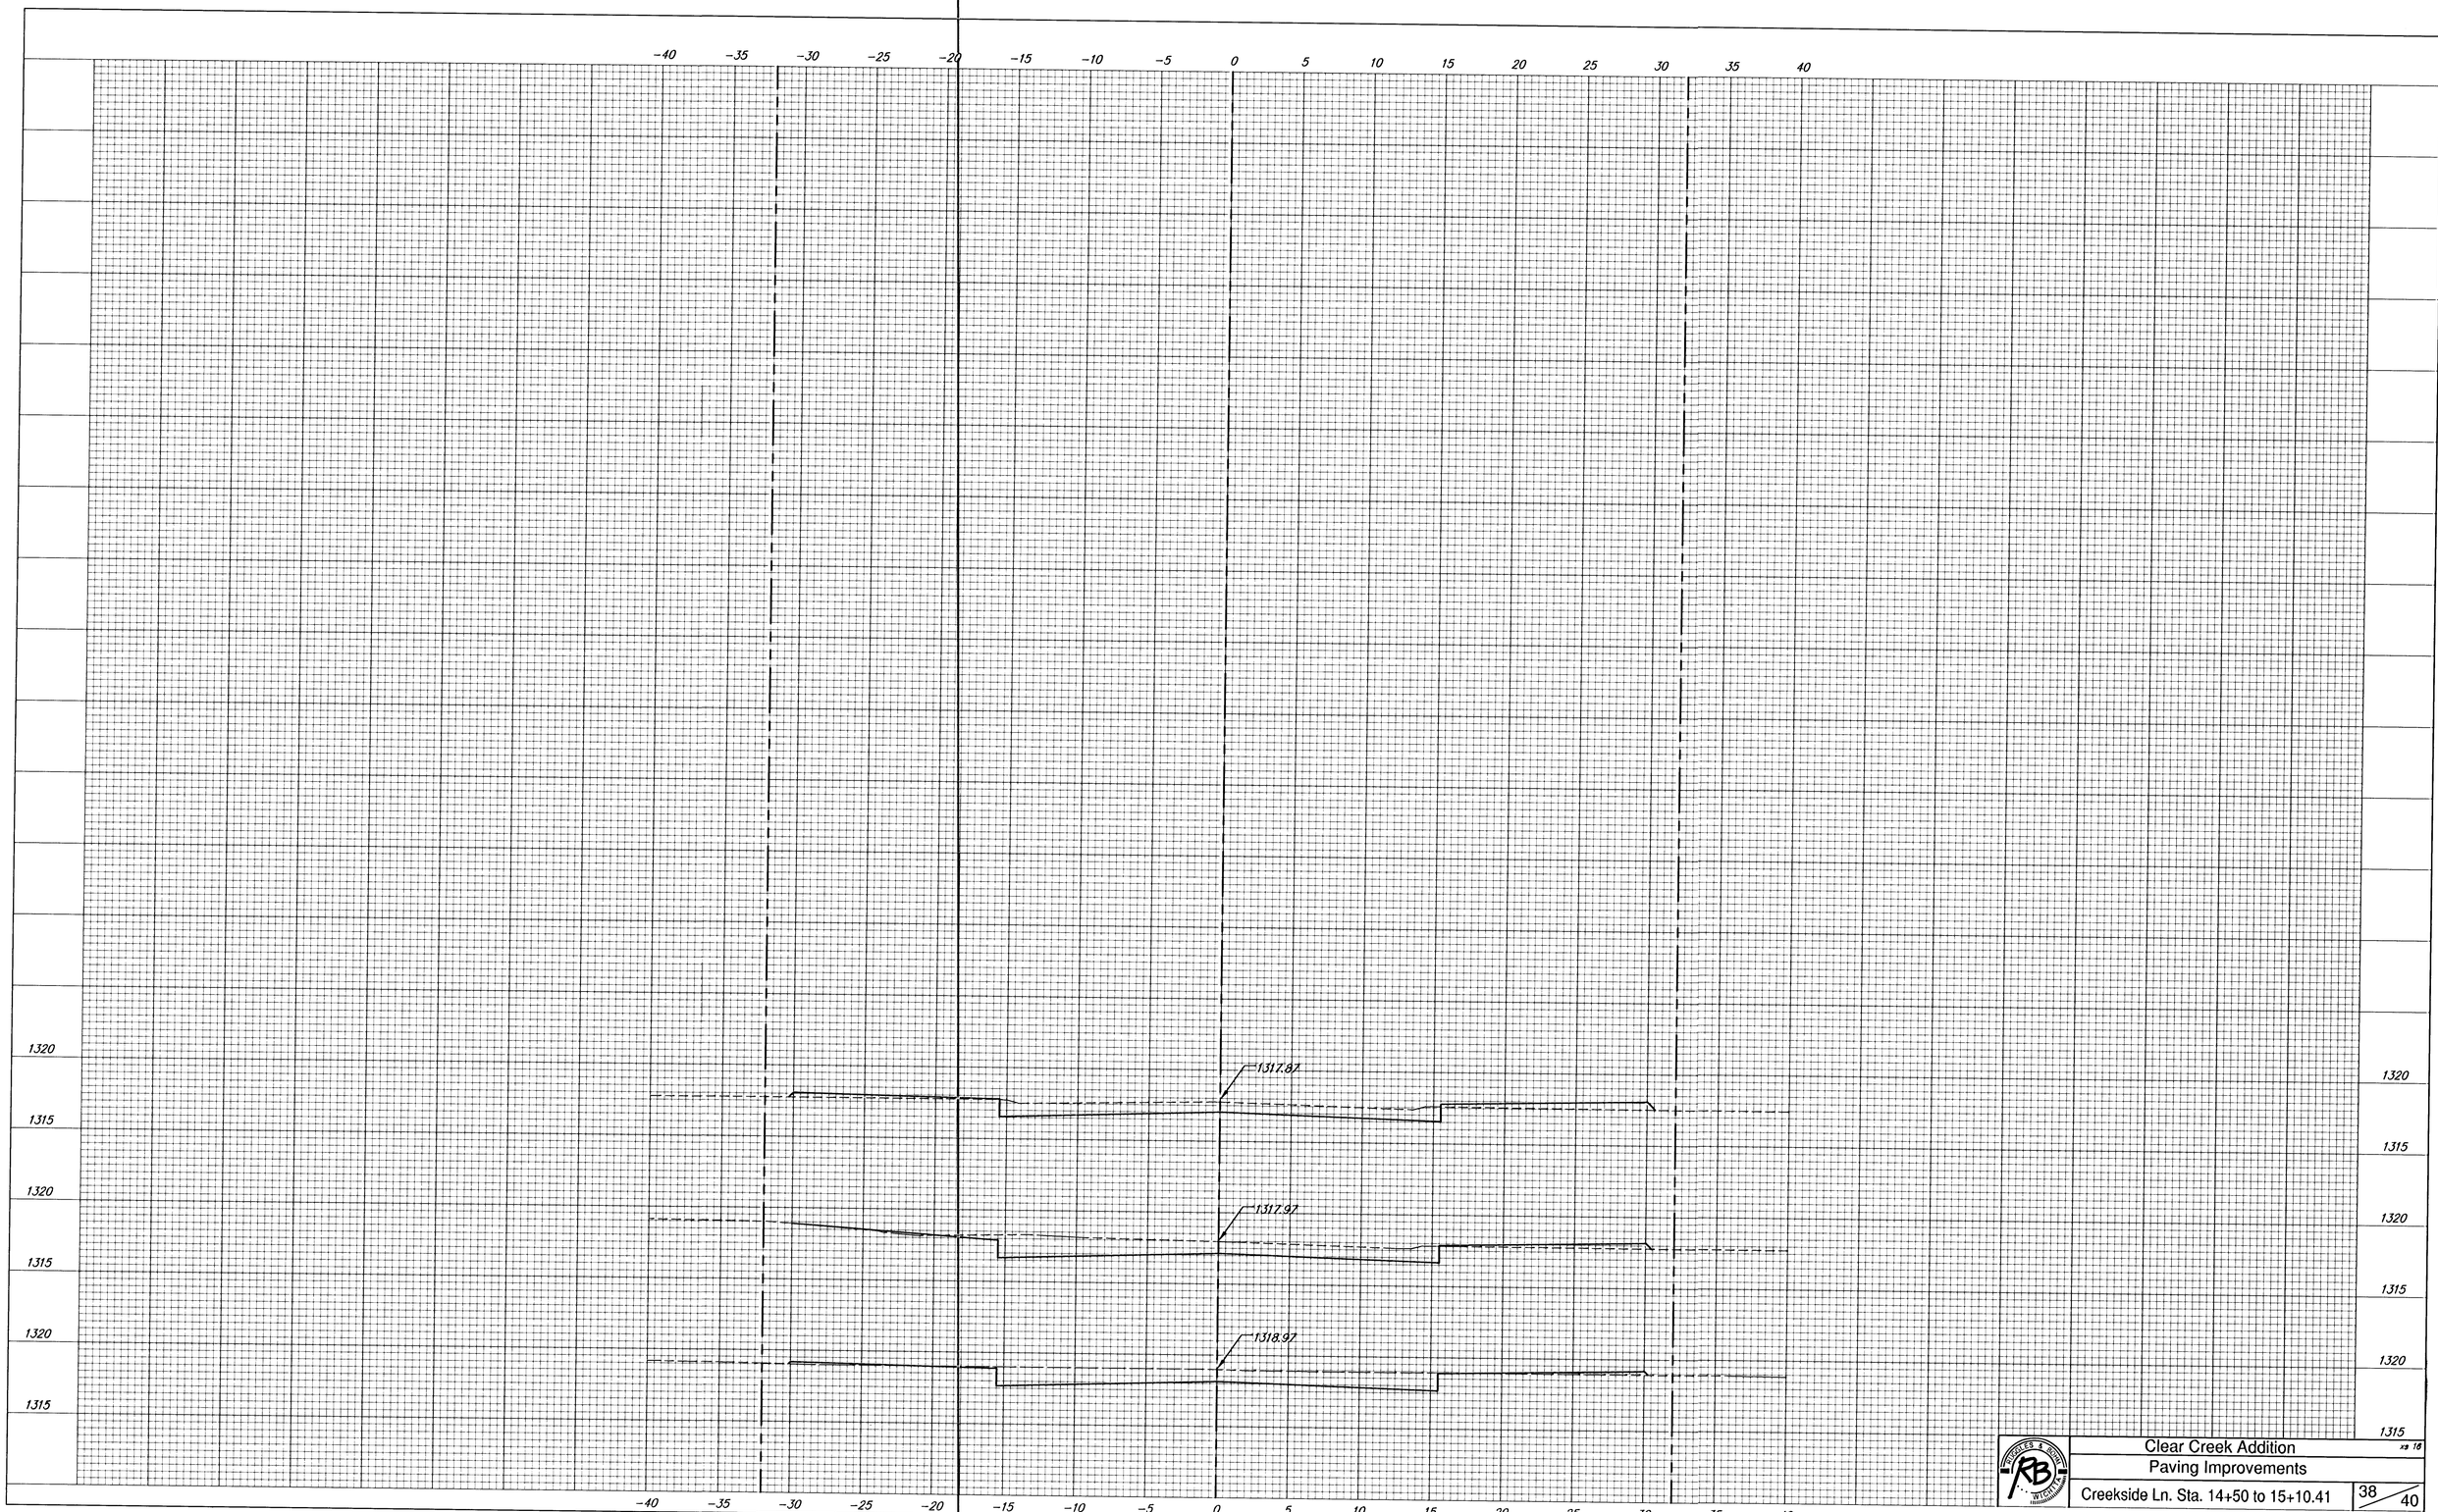
-40 -35 -30 -25 -20 -15 -10 -5 0 5 10 15 20 25 30 35 40
1320
1315
1317.87
1317.97
1318.97
Clear Creek Addition
Paving Improvements
Creekside Ln. Sta. 14+50 to 15+10.41
38
40