PROJECT NO.	YEAR	SHEET NO.	TOTAL SHEETS
35-06572-000	2006	33	45

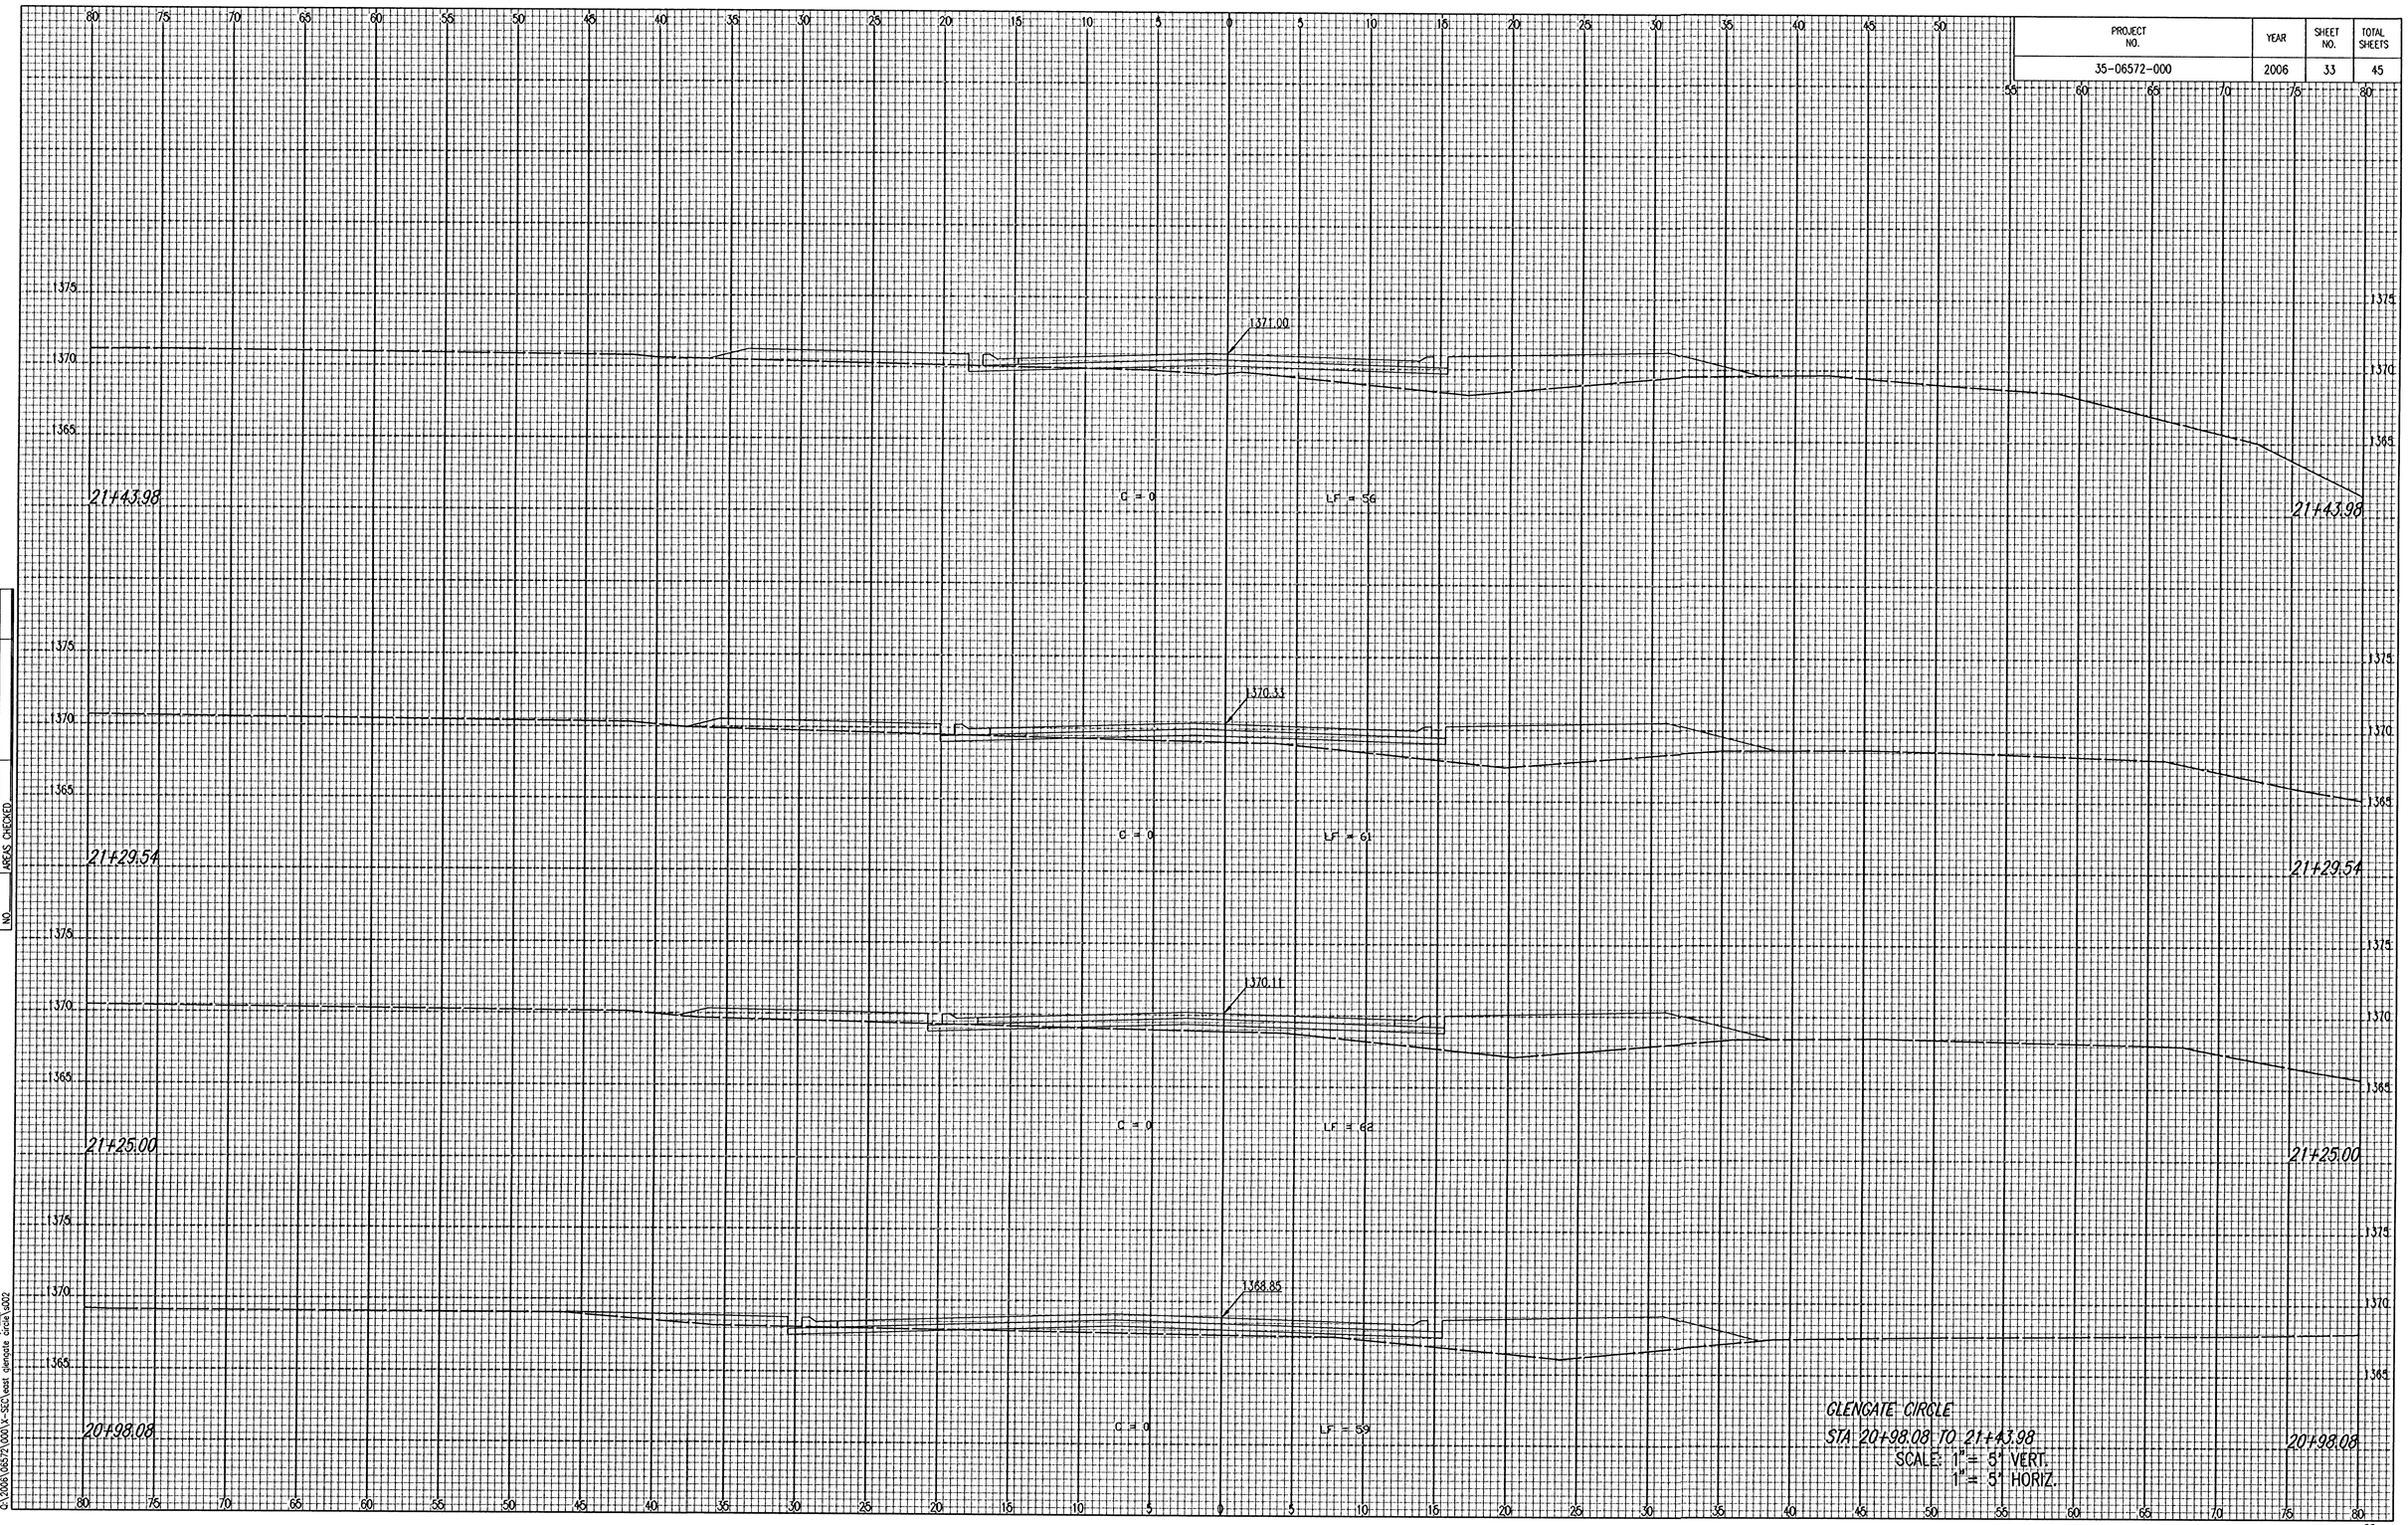

NOTE BOOK	TEMPLATE
NO.	AREAS
	AREAS CHECKED

Saved 10-24-2006 7:44:08 AM by BMM
Plot Scale 1:1 10-31-2006 12:47:41 PM by BJS
C:\2006\06572\000\X-SEC\west glencate circle\3A02