PROJECT NO.	YEAR	SHEET NO.	TOTAL SHEETS
35-06572-000	2006	34	45

NO.	NOTE BOOK	TEMPLATE
	ARSAS CHECKED	ARSAS

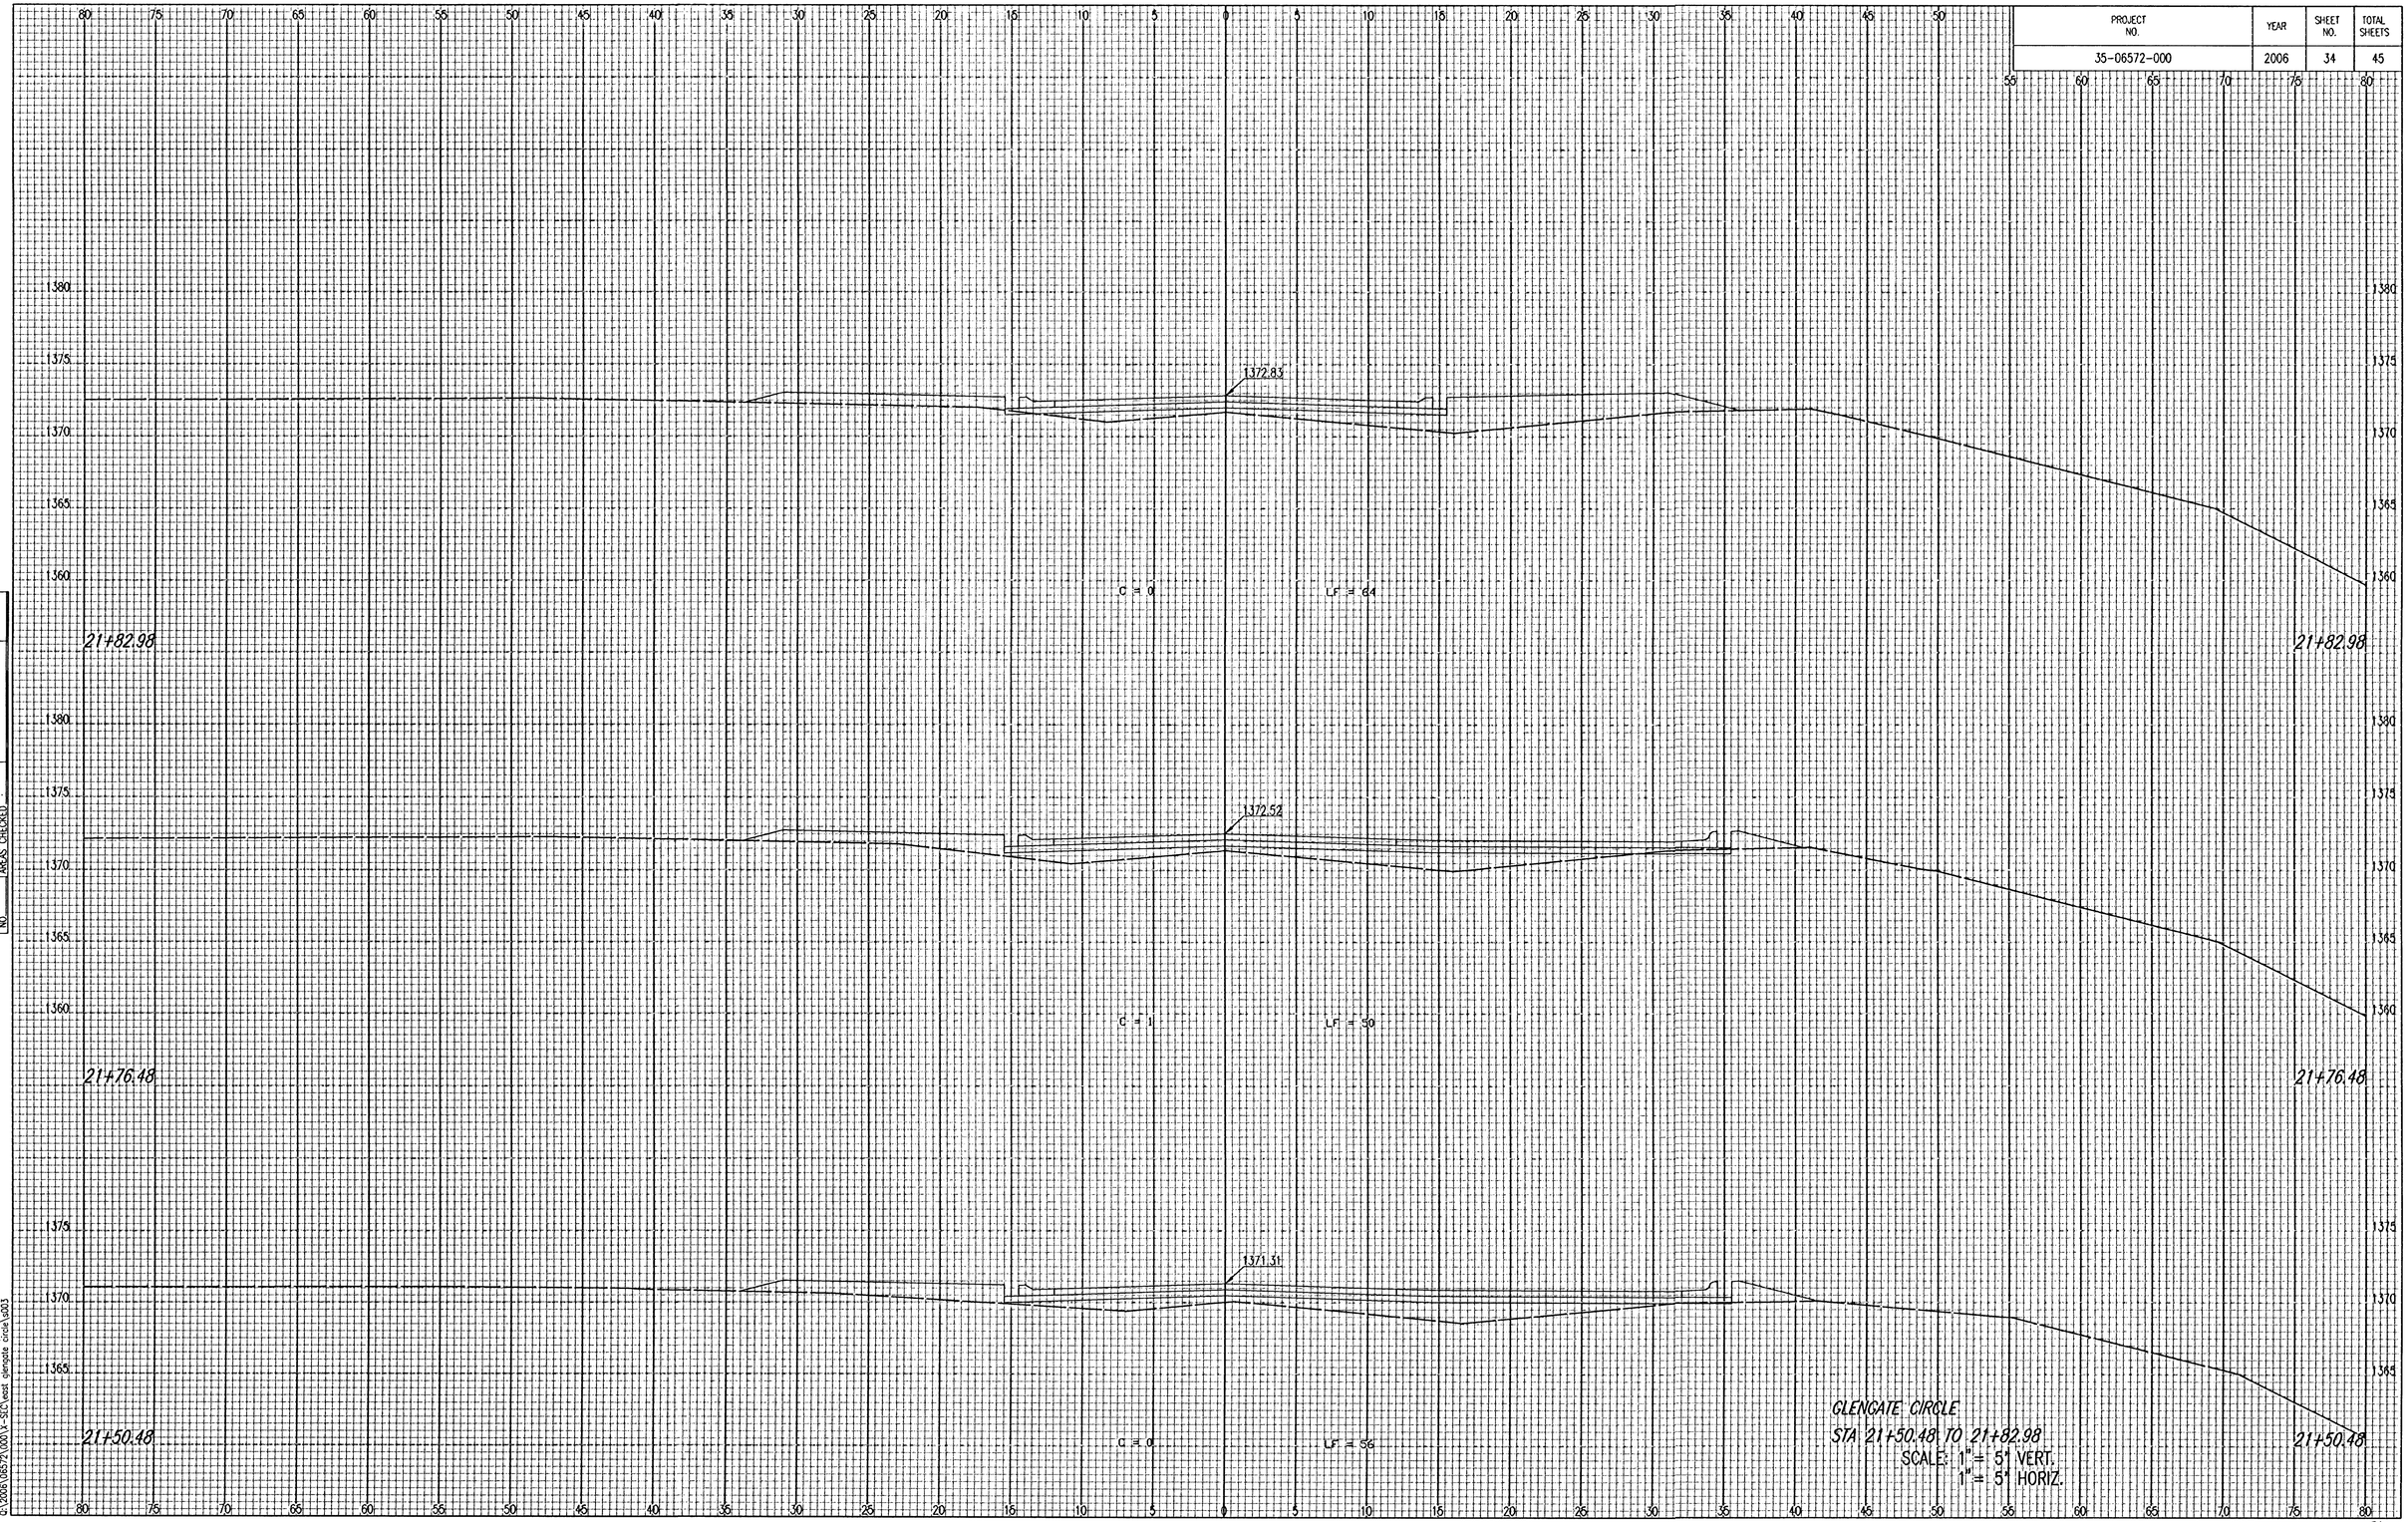

GLENGATE CIRCLE
STA 21+50.48 TO 21+82.98
SCALE: 1" = 5' VERT.
1" = 5' HORIZ.

Saved 10-24-2006 7:44:50 AM by BMM
Plot Scale=1.1 10-31-2006 12:48:03 PM by BJS
G:\12000\06572\12000\w-SEC\west glengate circle sht03