WILSON FARMS 4TH ADDITION
STORM WATER SEWER
PROJ. NO. 472-83842

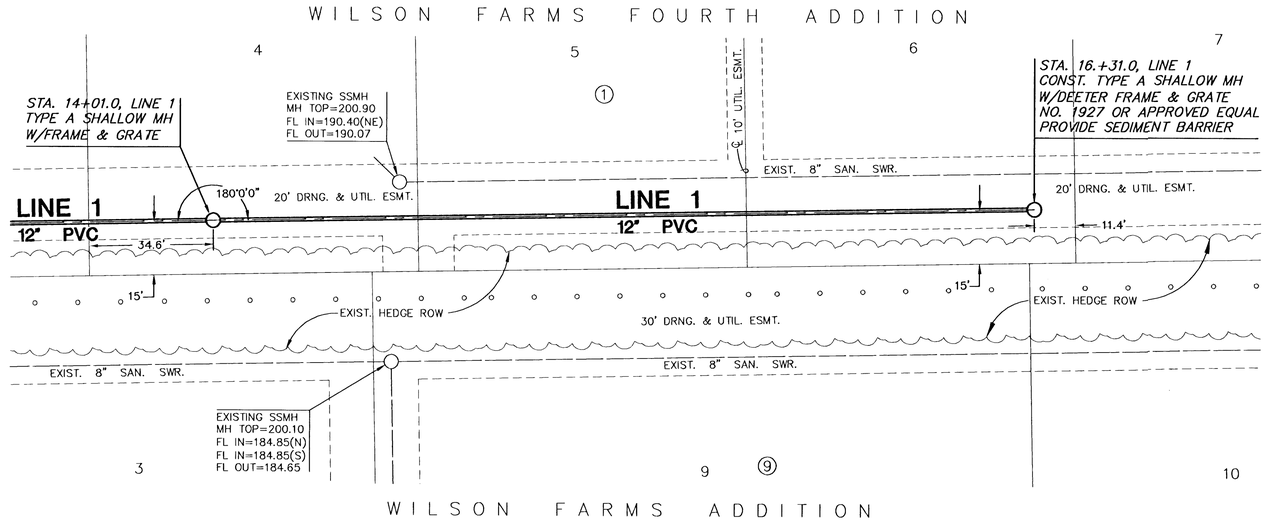

PLAN LINE 1

SCALE: 1"=20'
20 10 0 20

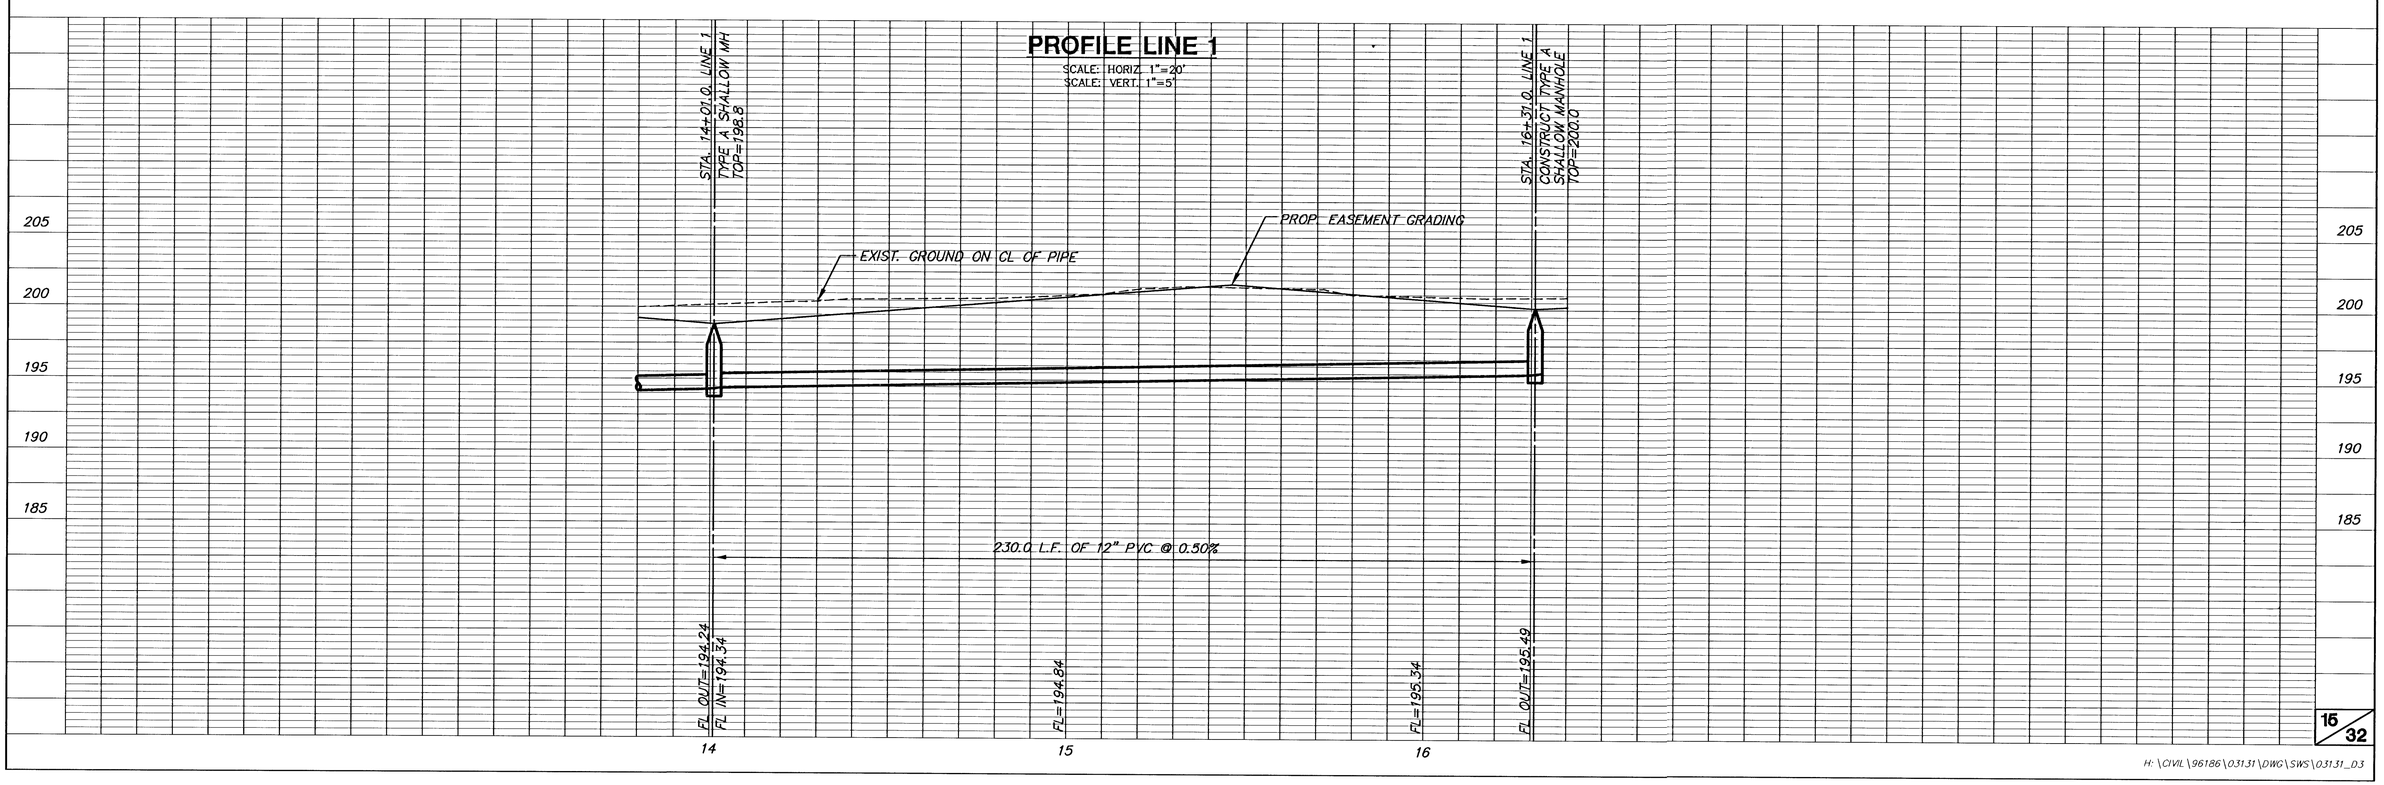

H:\CIVIL\96186\031.31\DWG\SWS\031.31_03