PROJECT NO.	SHEET NO	TOTAL SHEETS
472-76-245-83077-000-000-001	38	60

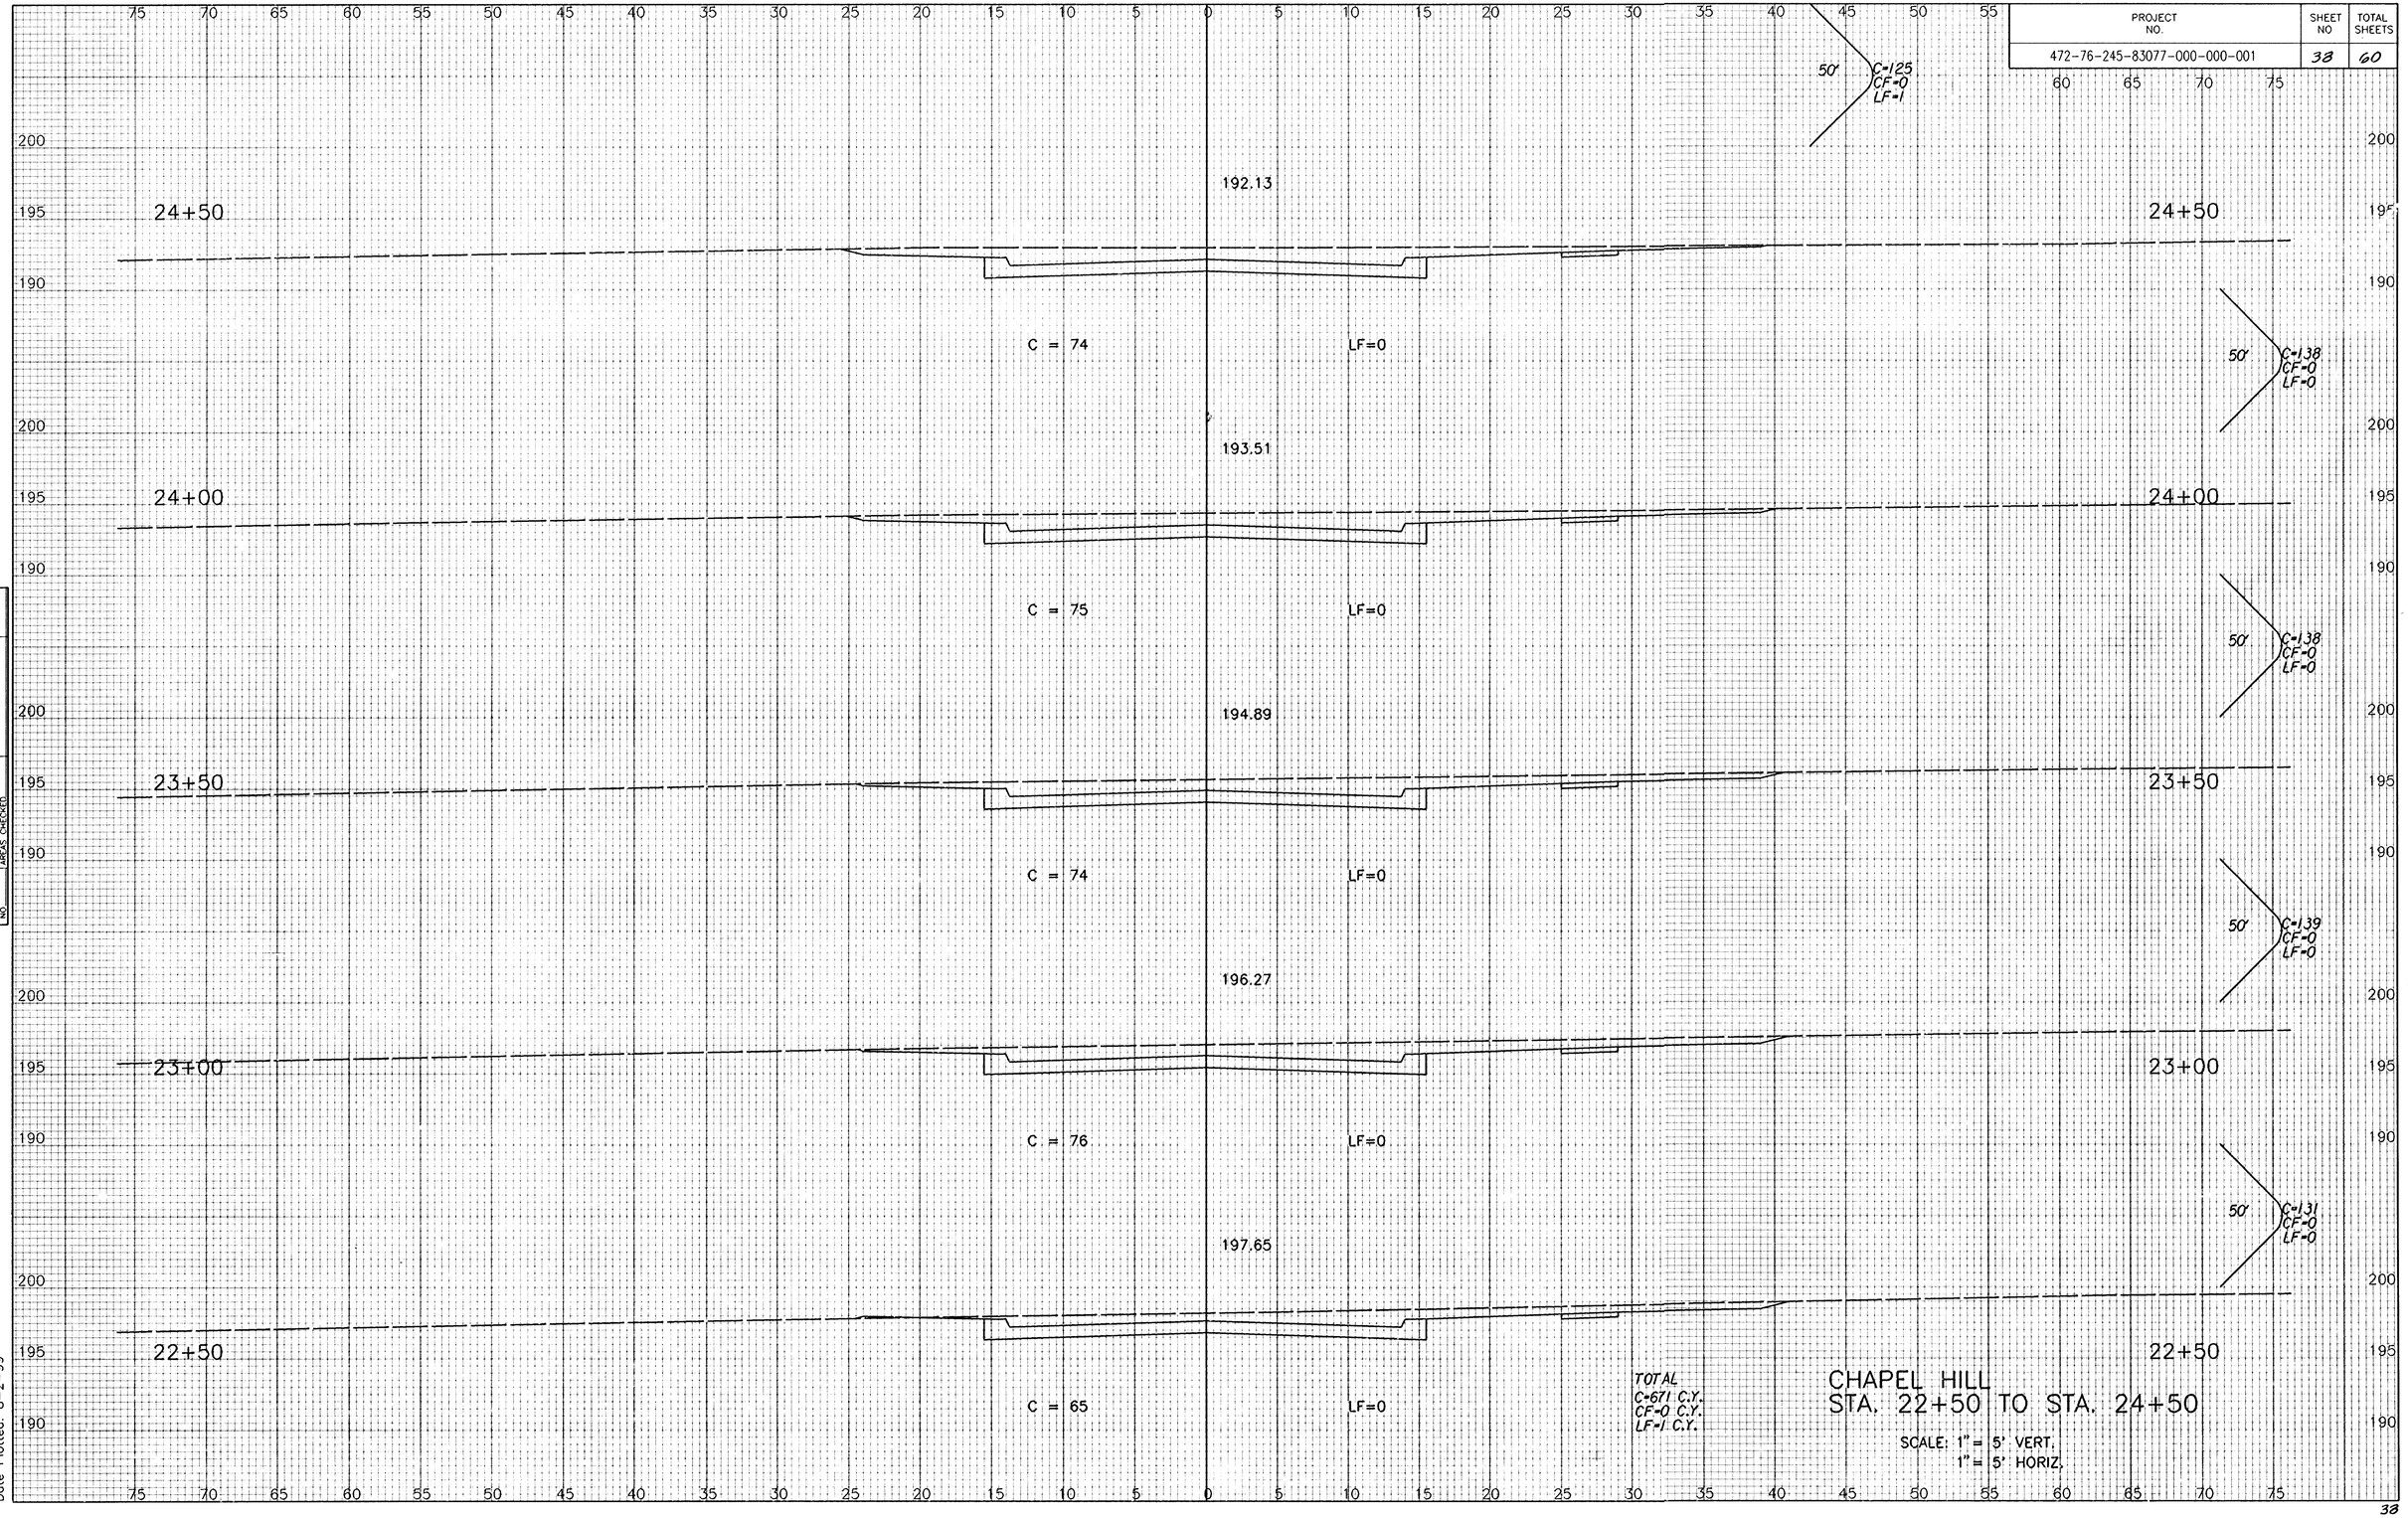

TOTAL
C-671 C.Y.
CF-0 C.Y.
LF-1 C.Y.

CHAPEL HILL
STA. 22+50 TO STA. 24+50

SCALE: 1" = 5' VERT.
1" = 5' HORIZ.

NOTE BOOK	TEMPLATE
NO	AREAS
	AREAS CHECKED

i: 1999/99127/xchapel1.dgn
Date Plotted: 8-2-99