
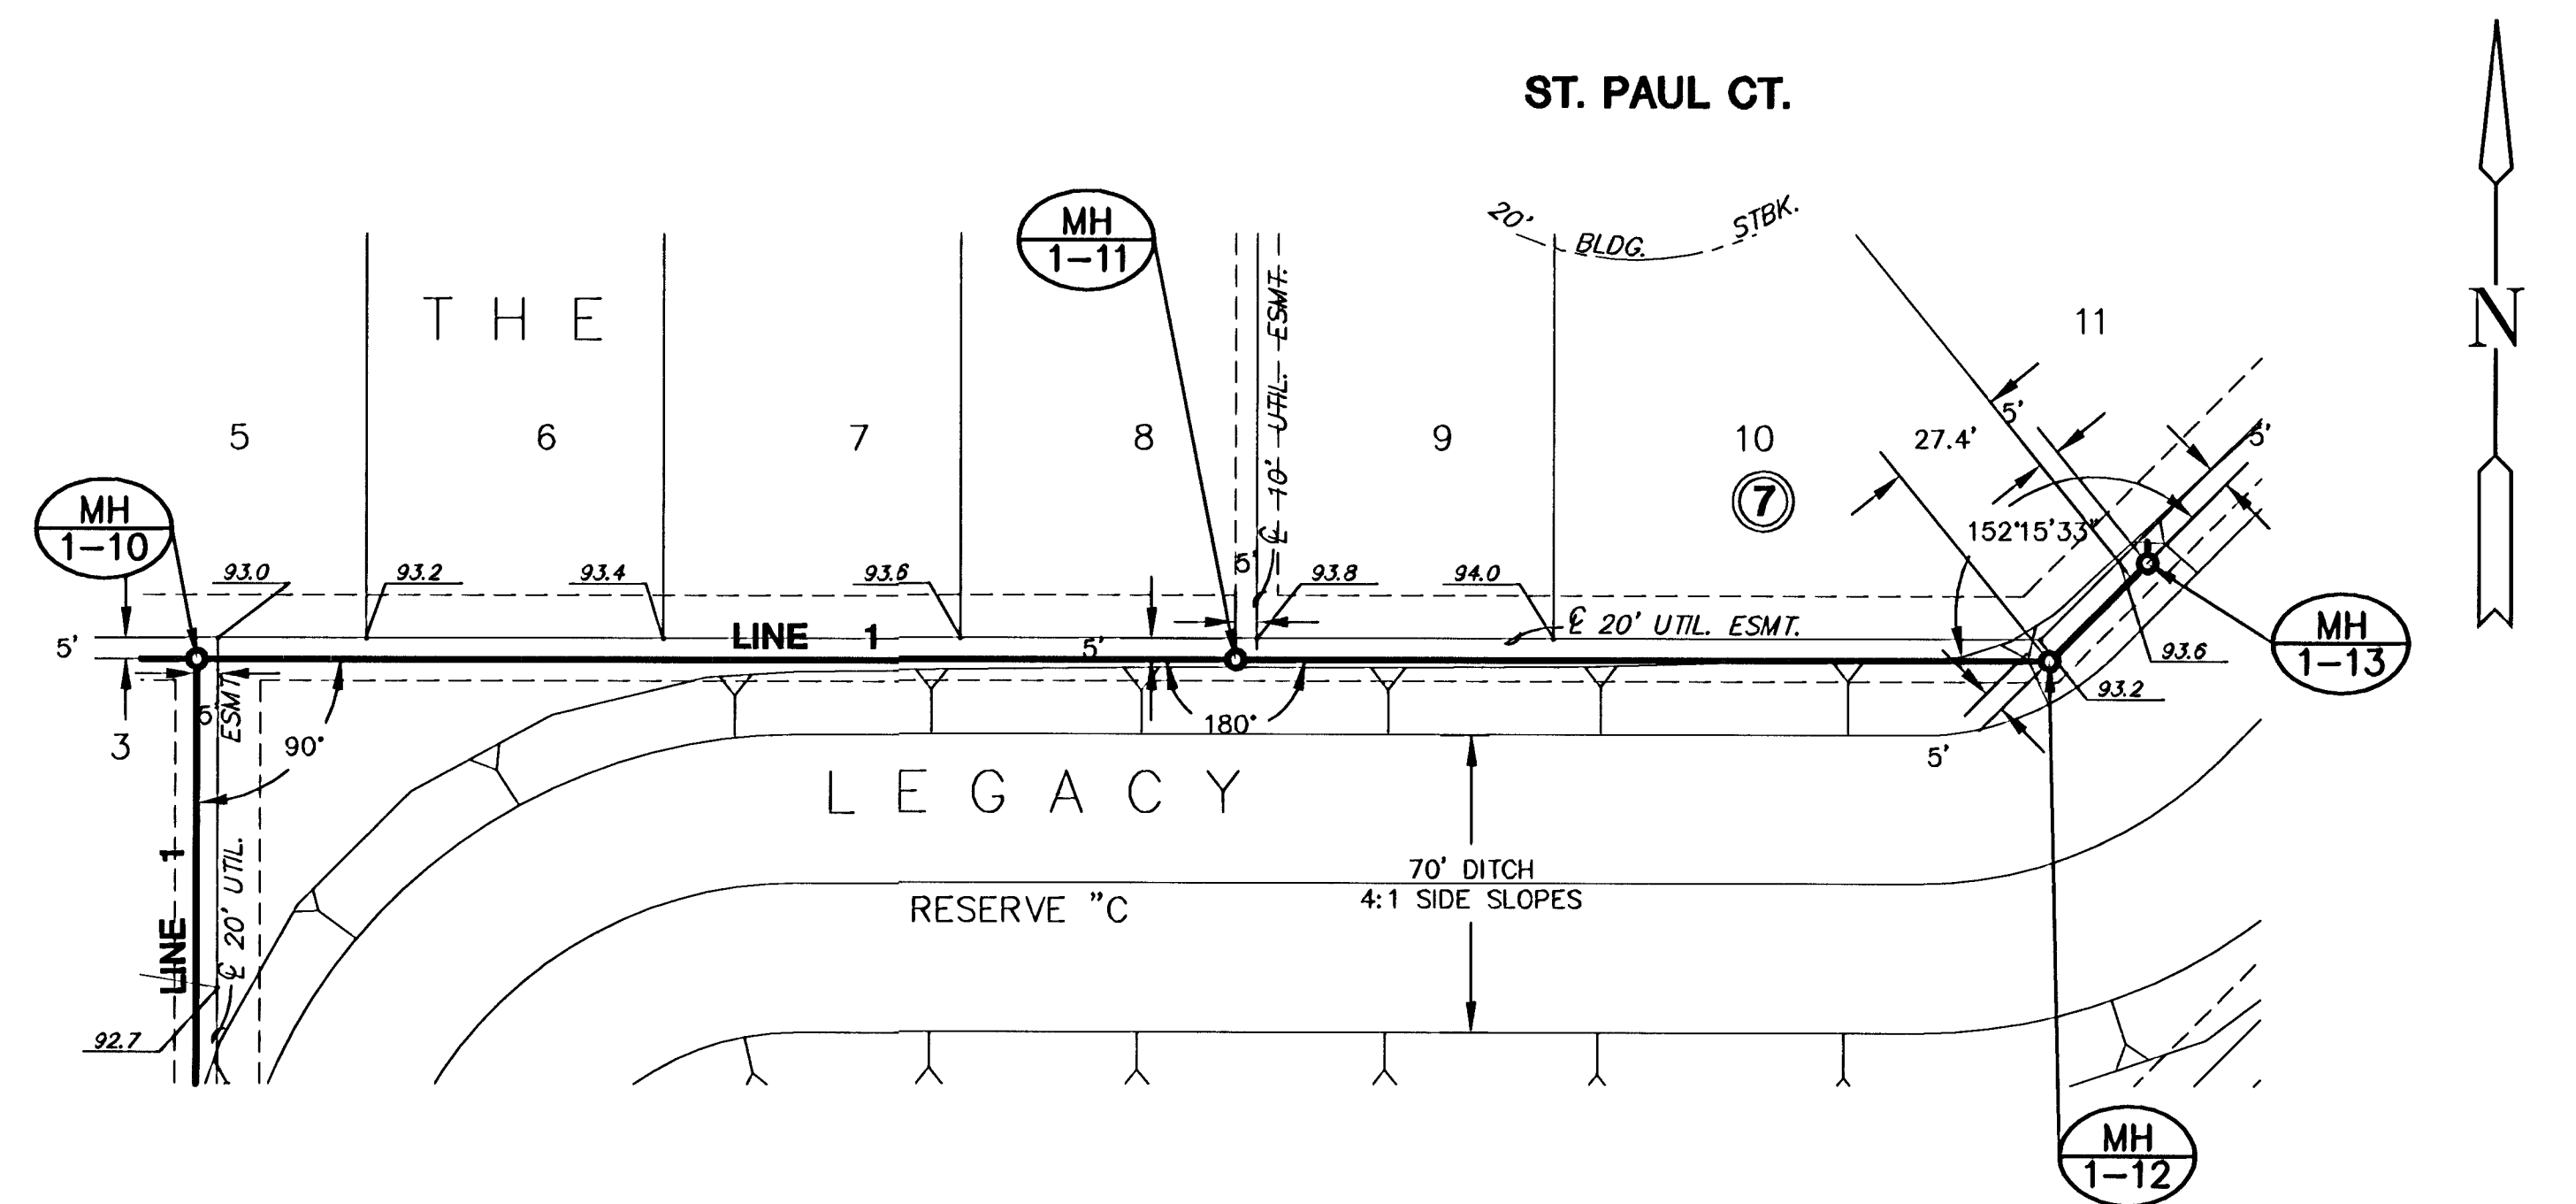


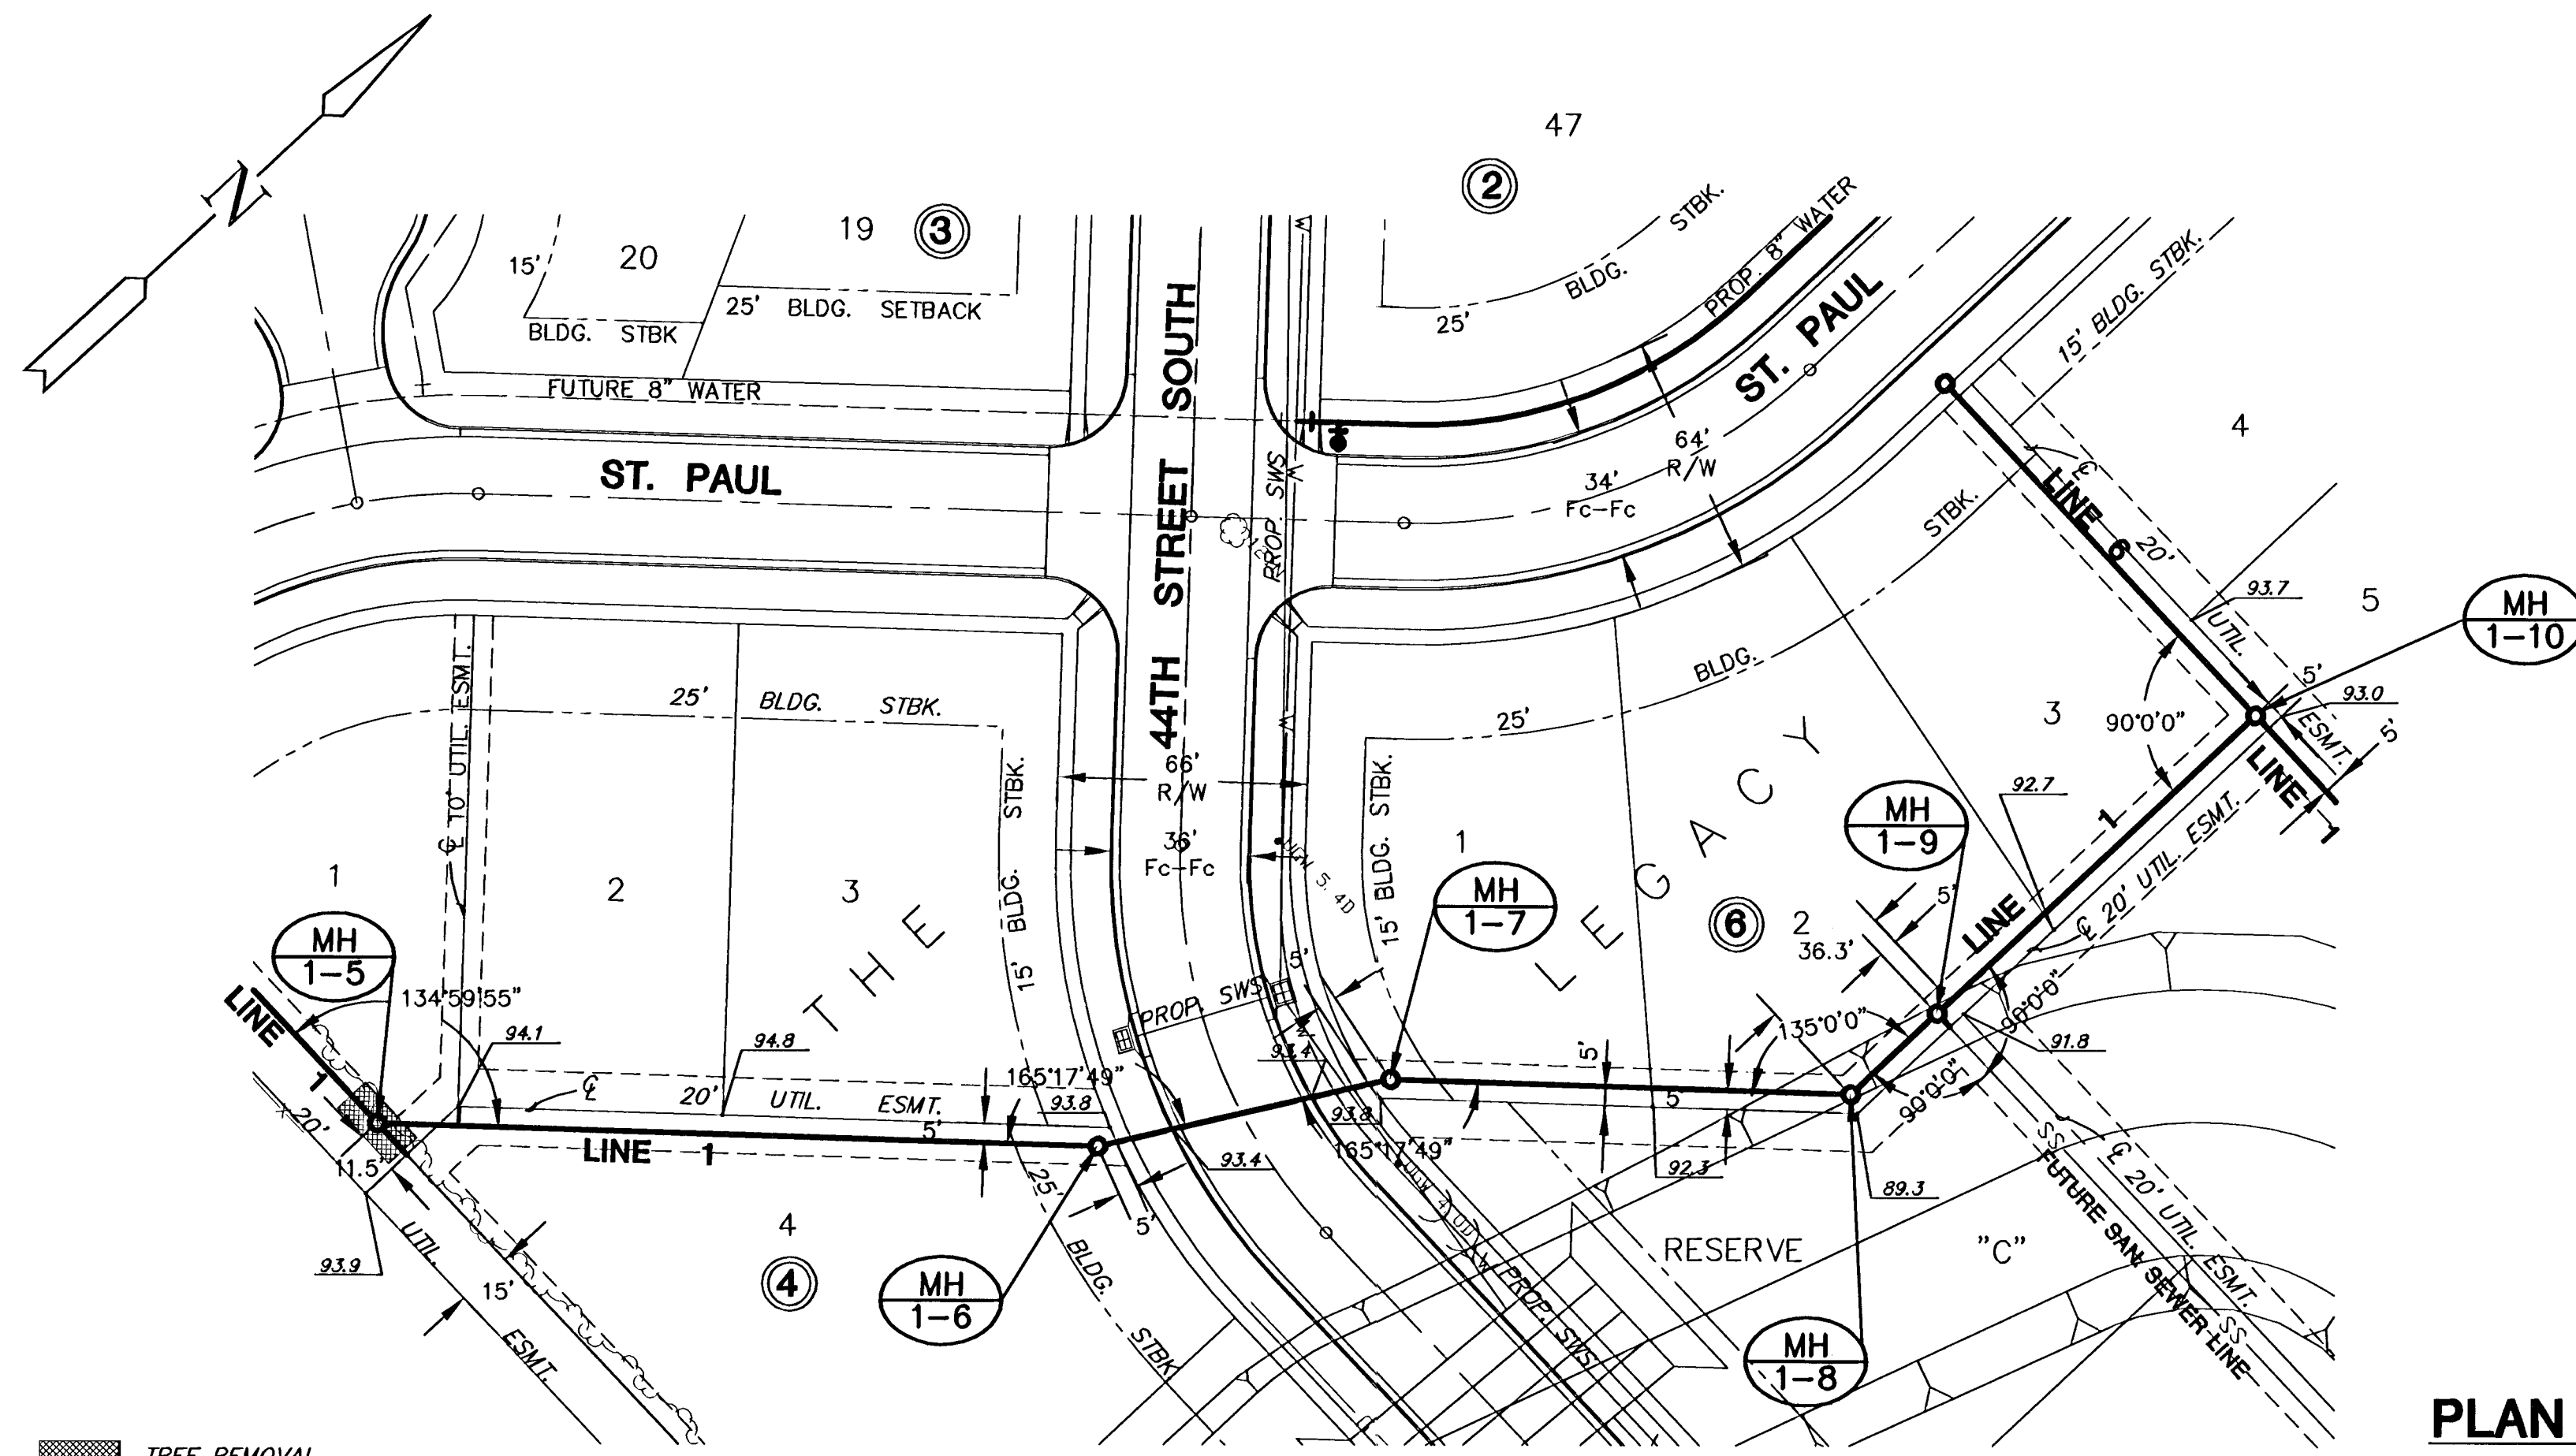

PLAN LINE 1 - CONT'D

SCALE: 1"=40'

PROFILE LINE 1 - CONT'D

SCALE: HORIZ. 1"=40'
SCALE: VERT. 1"=5'

