22+00.00

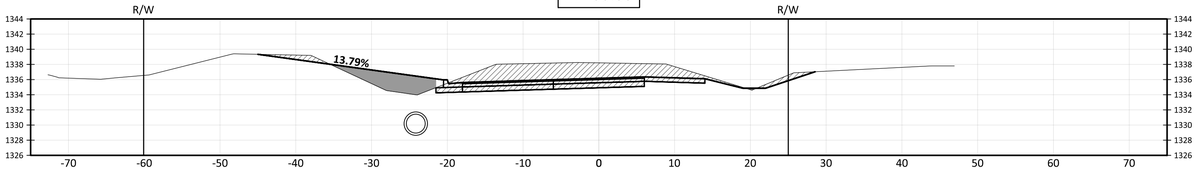

22+50.00

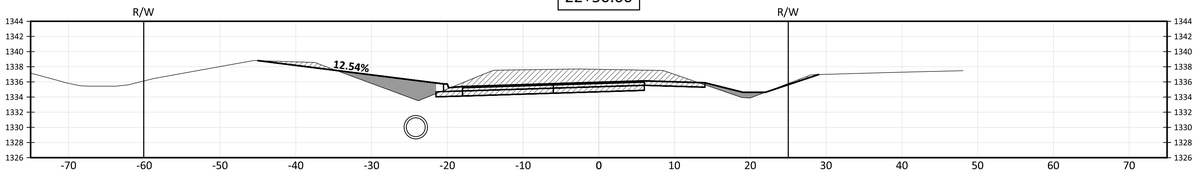

23+00.00

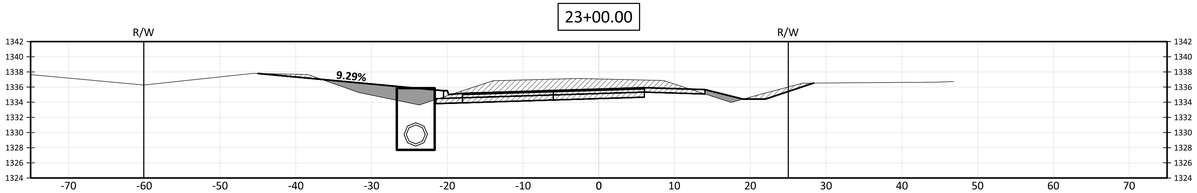

23+50.00

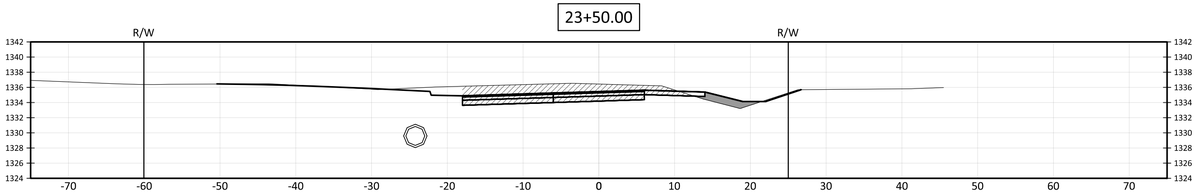

24+00.00

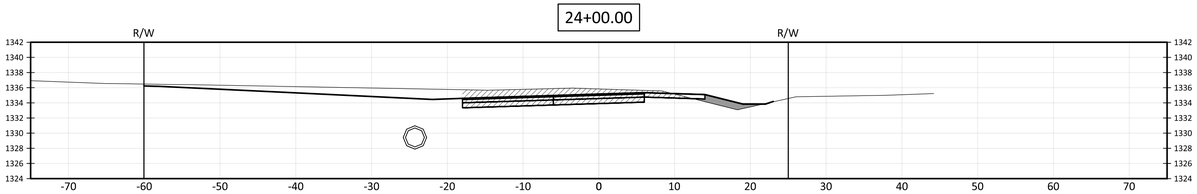

24+50.00

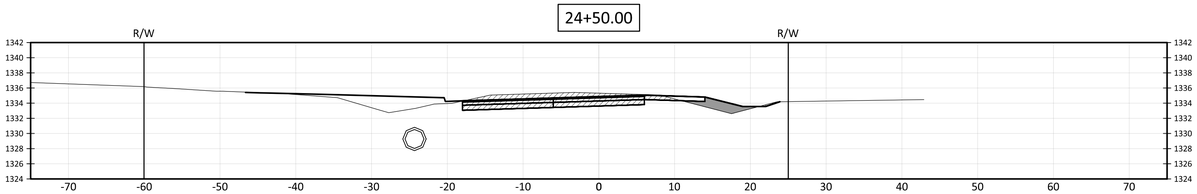

25+00.00

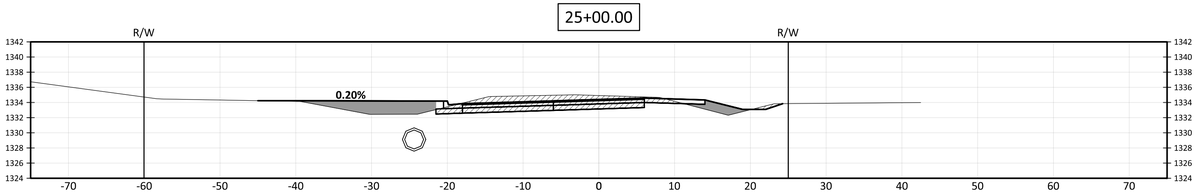

25+50.00

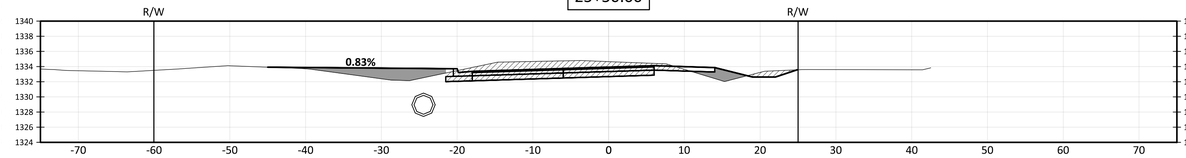

26+00.00

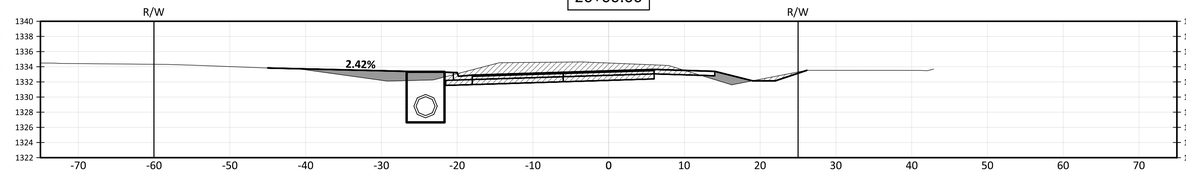

26+50.00

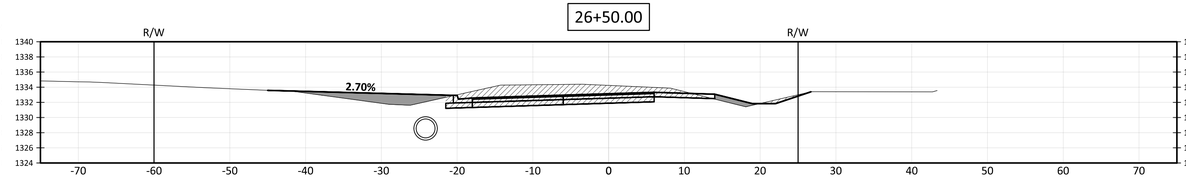

27+00.00

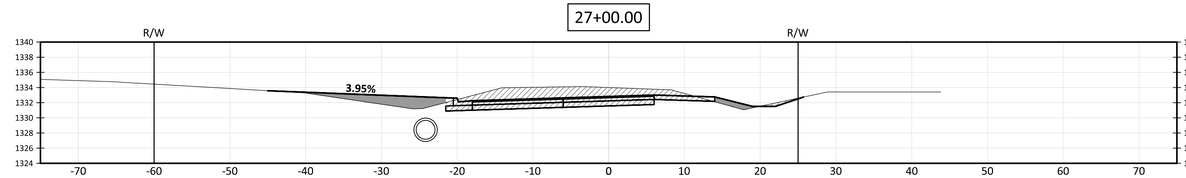

27+50.00

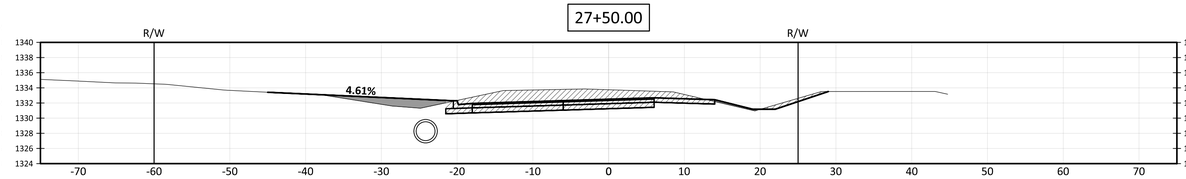

28+00.00

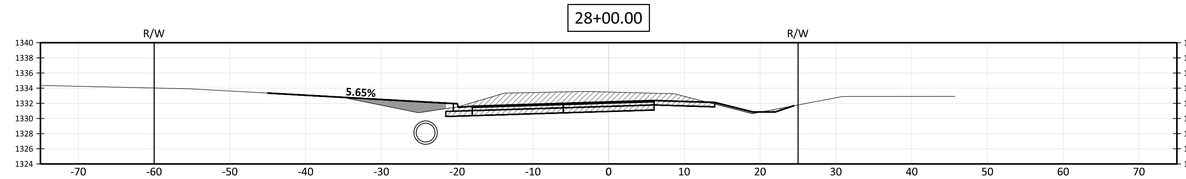

28+50.00

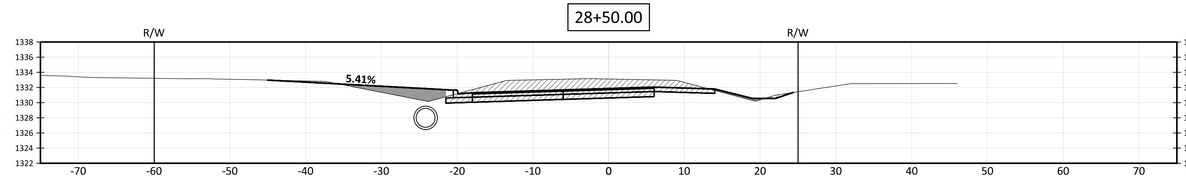

SCALE: 1" = 20'
0 20

BAUGHMAN COMPANY
315 Ellis St. Wichita, KS 67211 316-262-7221
BaughmanCo.com

PAWNEE PAVING (119TH STREET TO 135TH STREET)
PAWNEE CROSS SECTIONS
Sta. 22+00.00 - Sta. 28+50.00
CAPITAL IMPROVEMENT PROJECT

PROJECT NUMBER: 472-2019-08556
INTERNAL NUMBER: 19-07-E316
DESIGN: LP
DRAWN: LP
DATE: Feb, 2020
SHEET 25 OF 73

file: E:\PROJECTS\PAWNEE, 119TH-135TH\19-07-E316\E-043-PAWNEE\BASIC.DWG