HILLSIDE STREET
PAVING CROSS SECTIONS
PROJ. NO. 472-83537

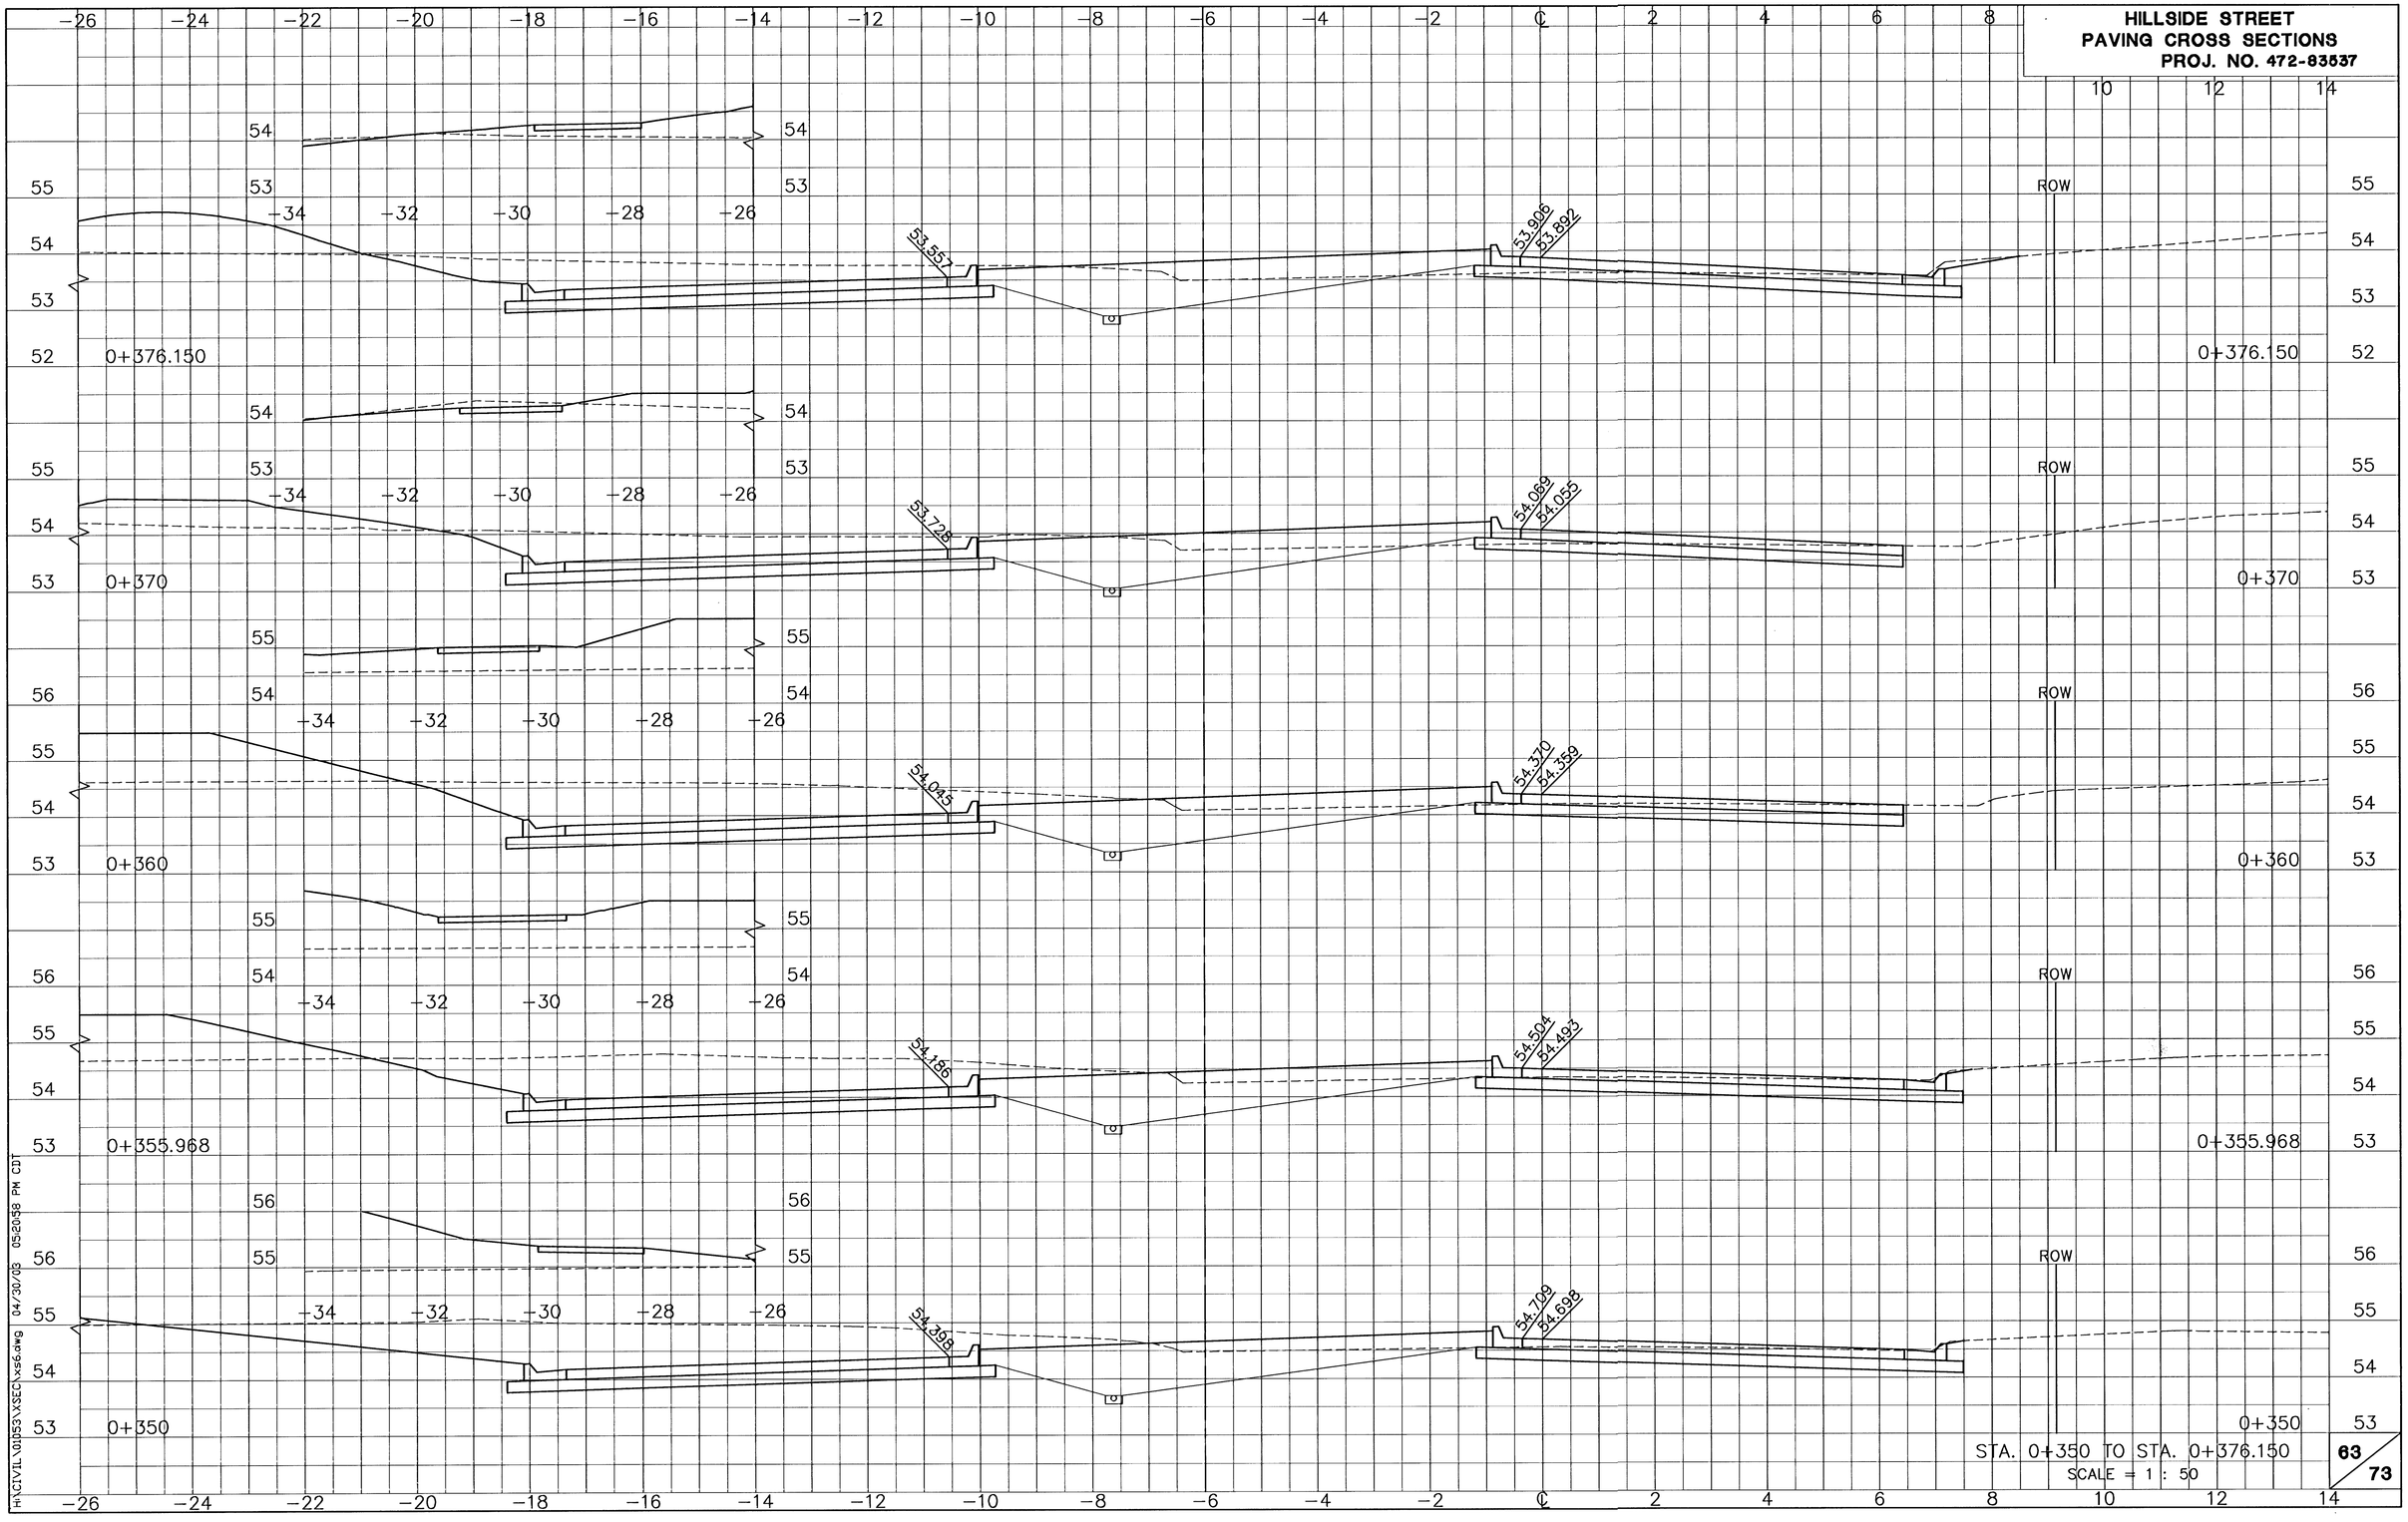

STA. 0+350 TO STA. 0+376.150

SCALE = 1 : 50

63/73

H:\CIVIL\01053\XSEC\xs6.dwg 04/30/03 05:20:58 PM CDT