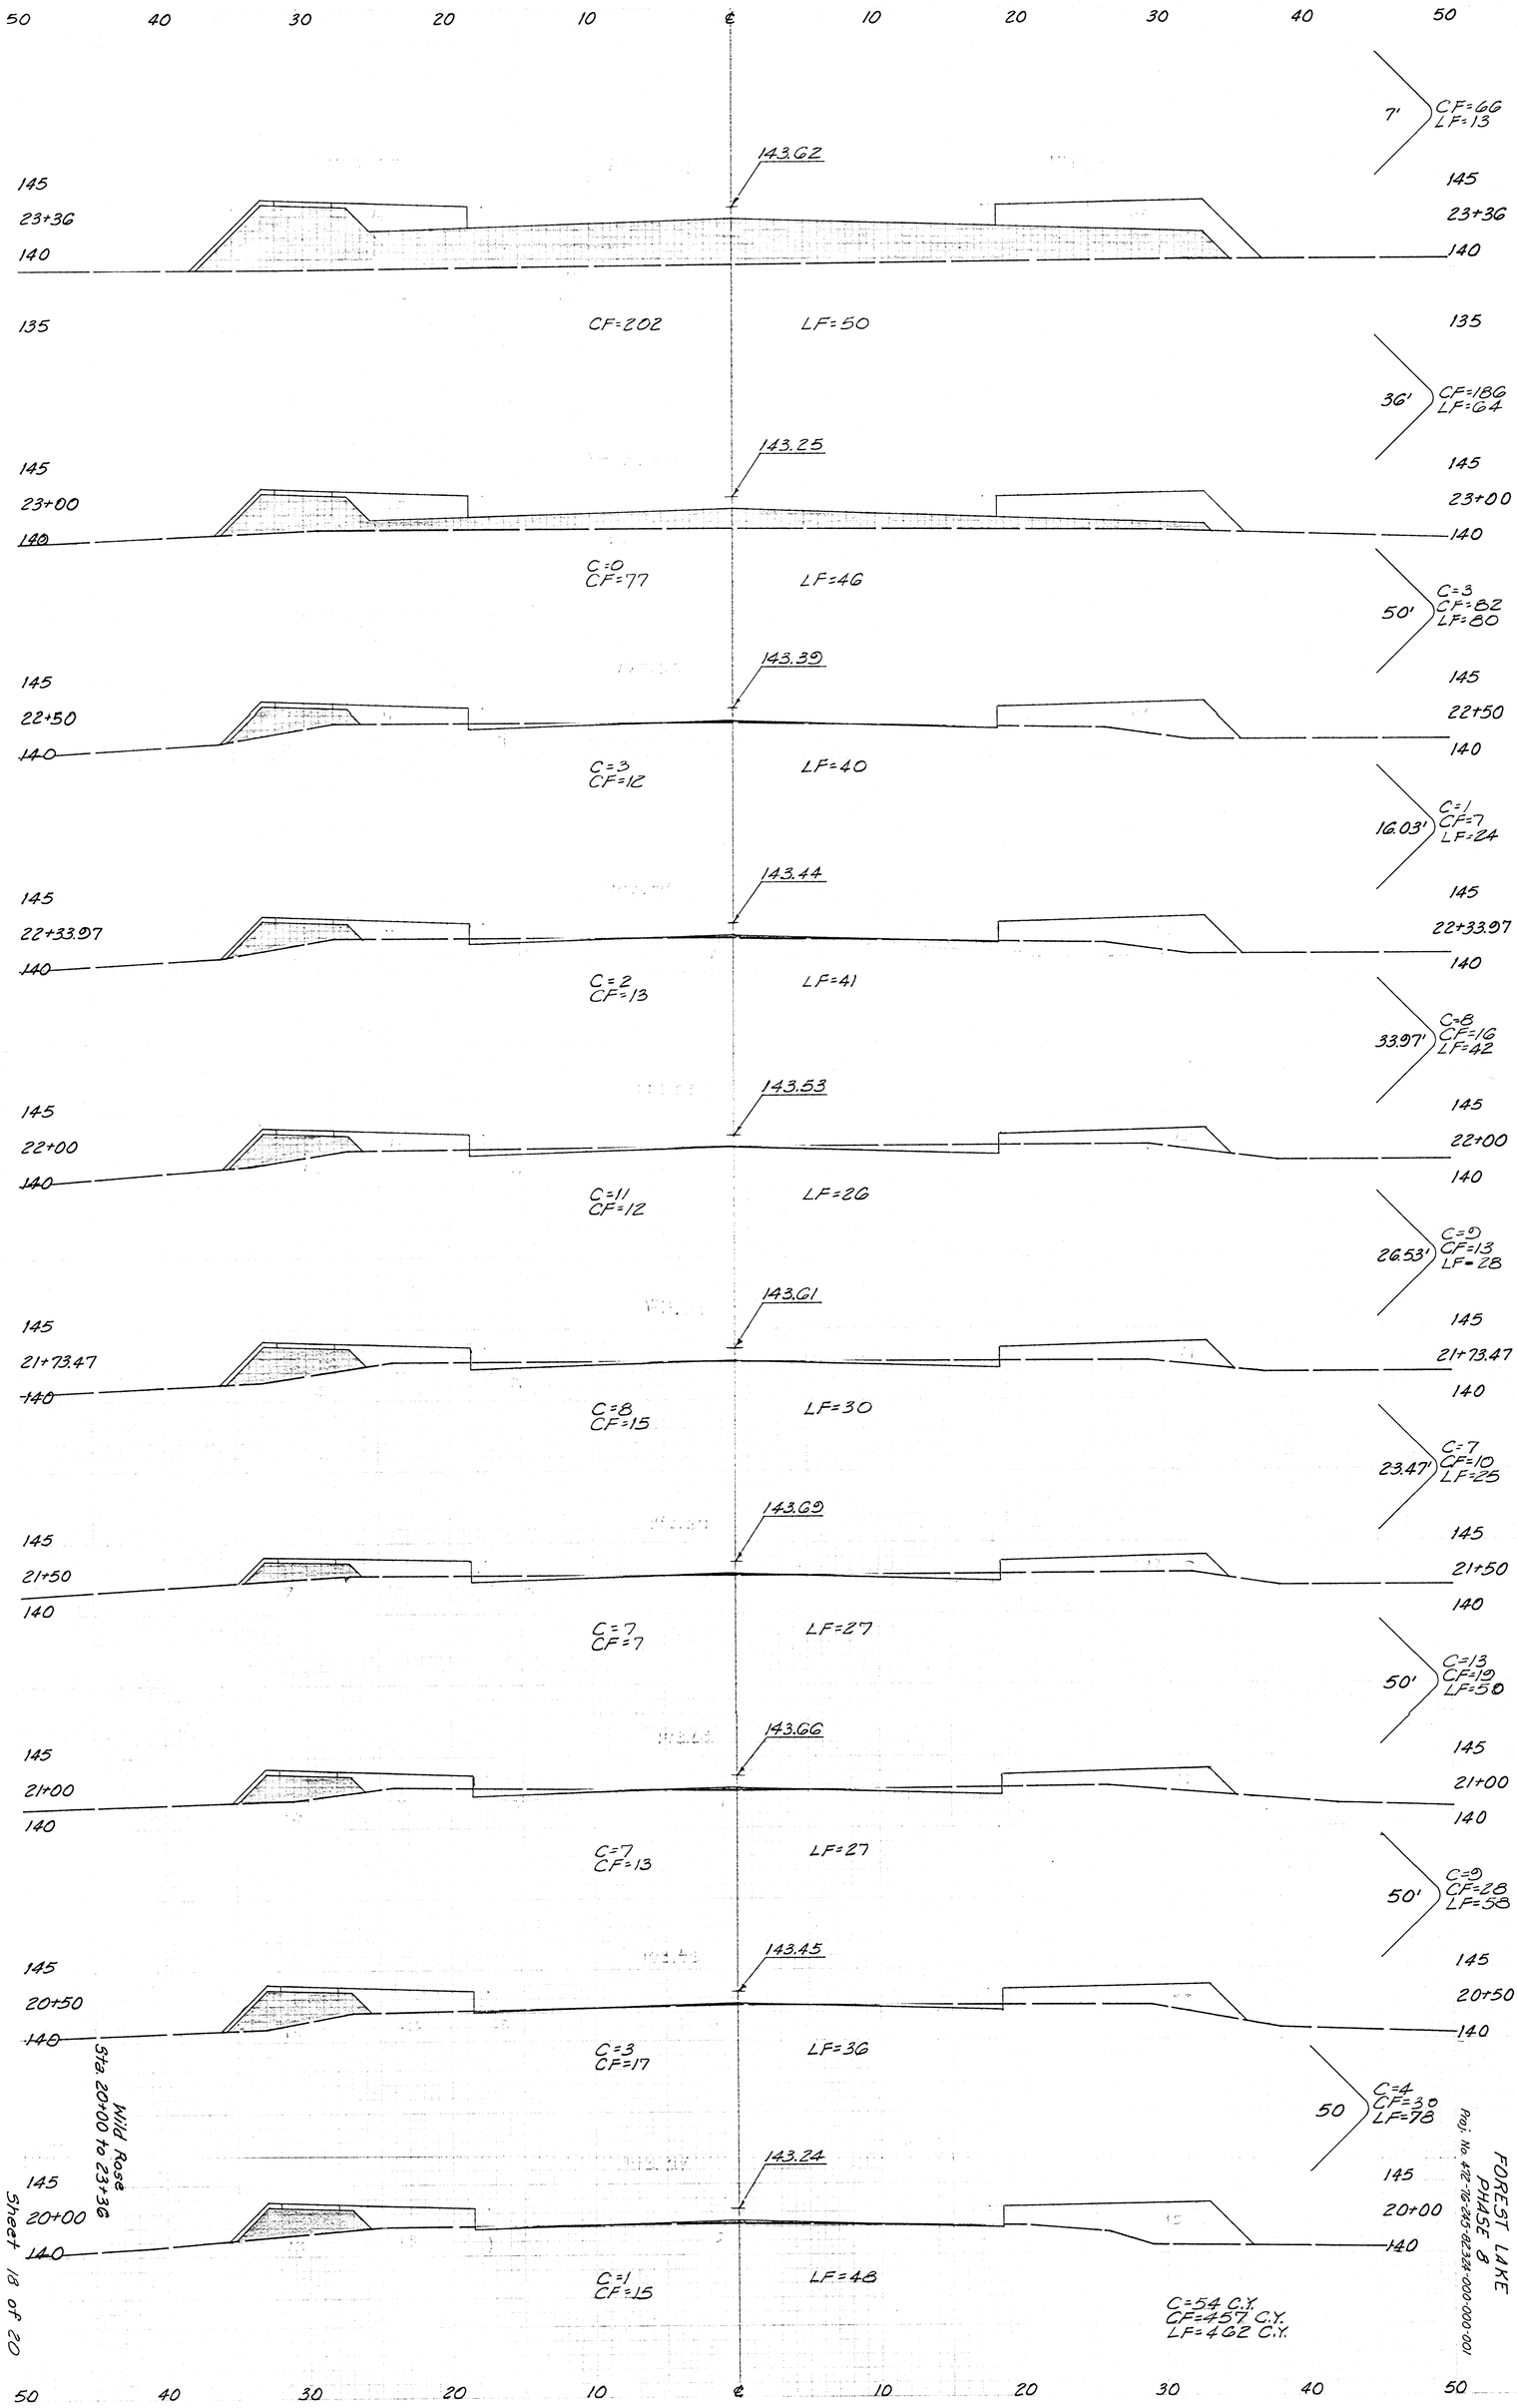

Wild Rose
Sta. 20+00 to 23+36
Sheet 18 of 20

FOREST LAKE
PHASE 8
Proj. No. 422-76-285-08-334-000-000-001