PROJECT NO.	YEAR	SHEET NO.	TOTAL SHEETS
35-05415-000	2005	42	45

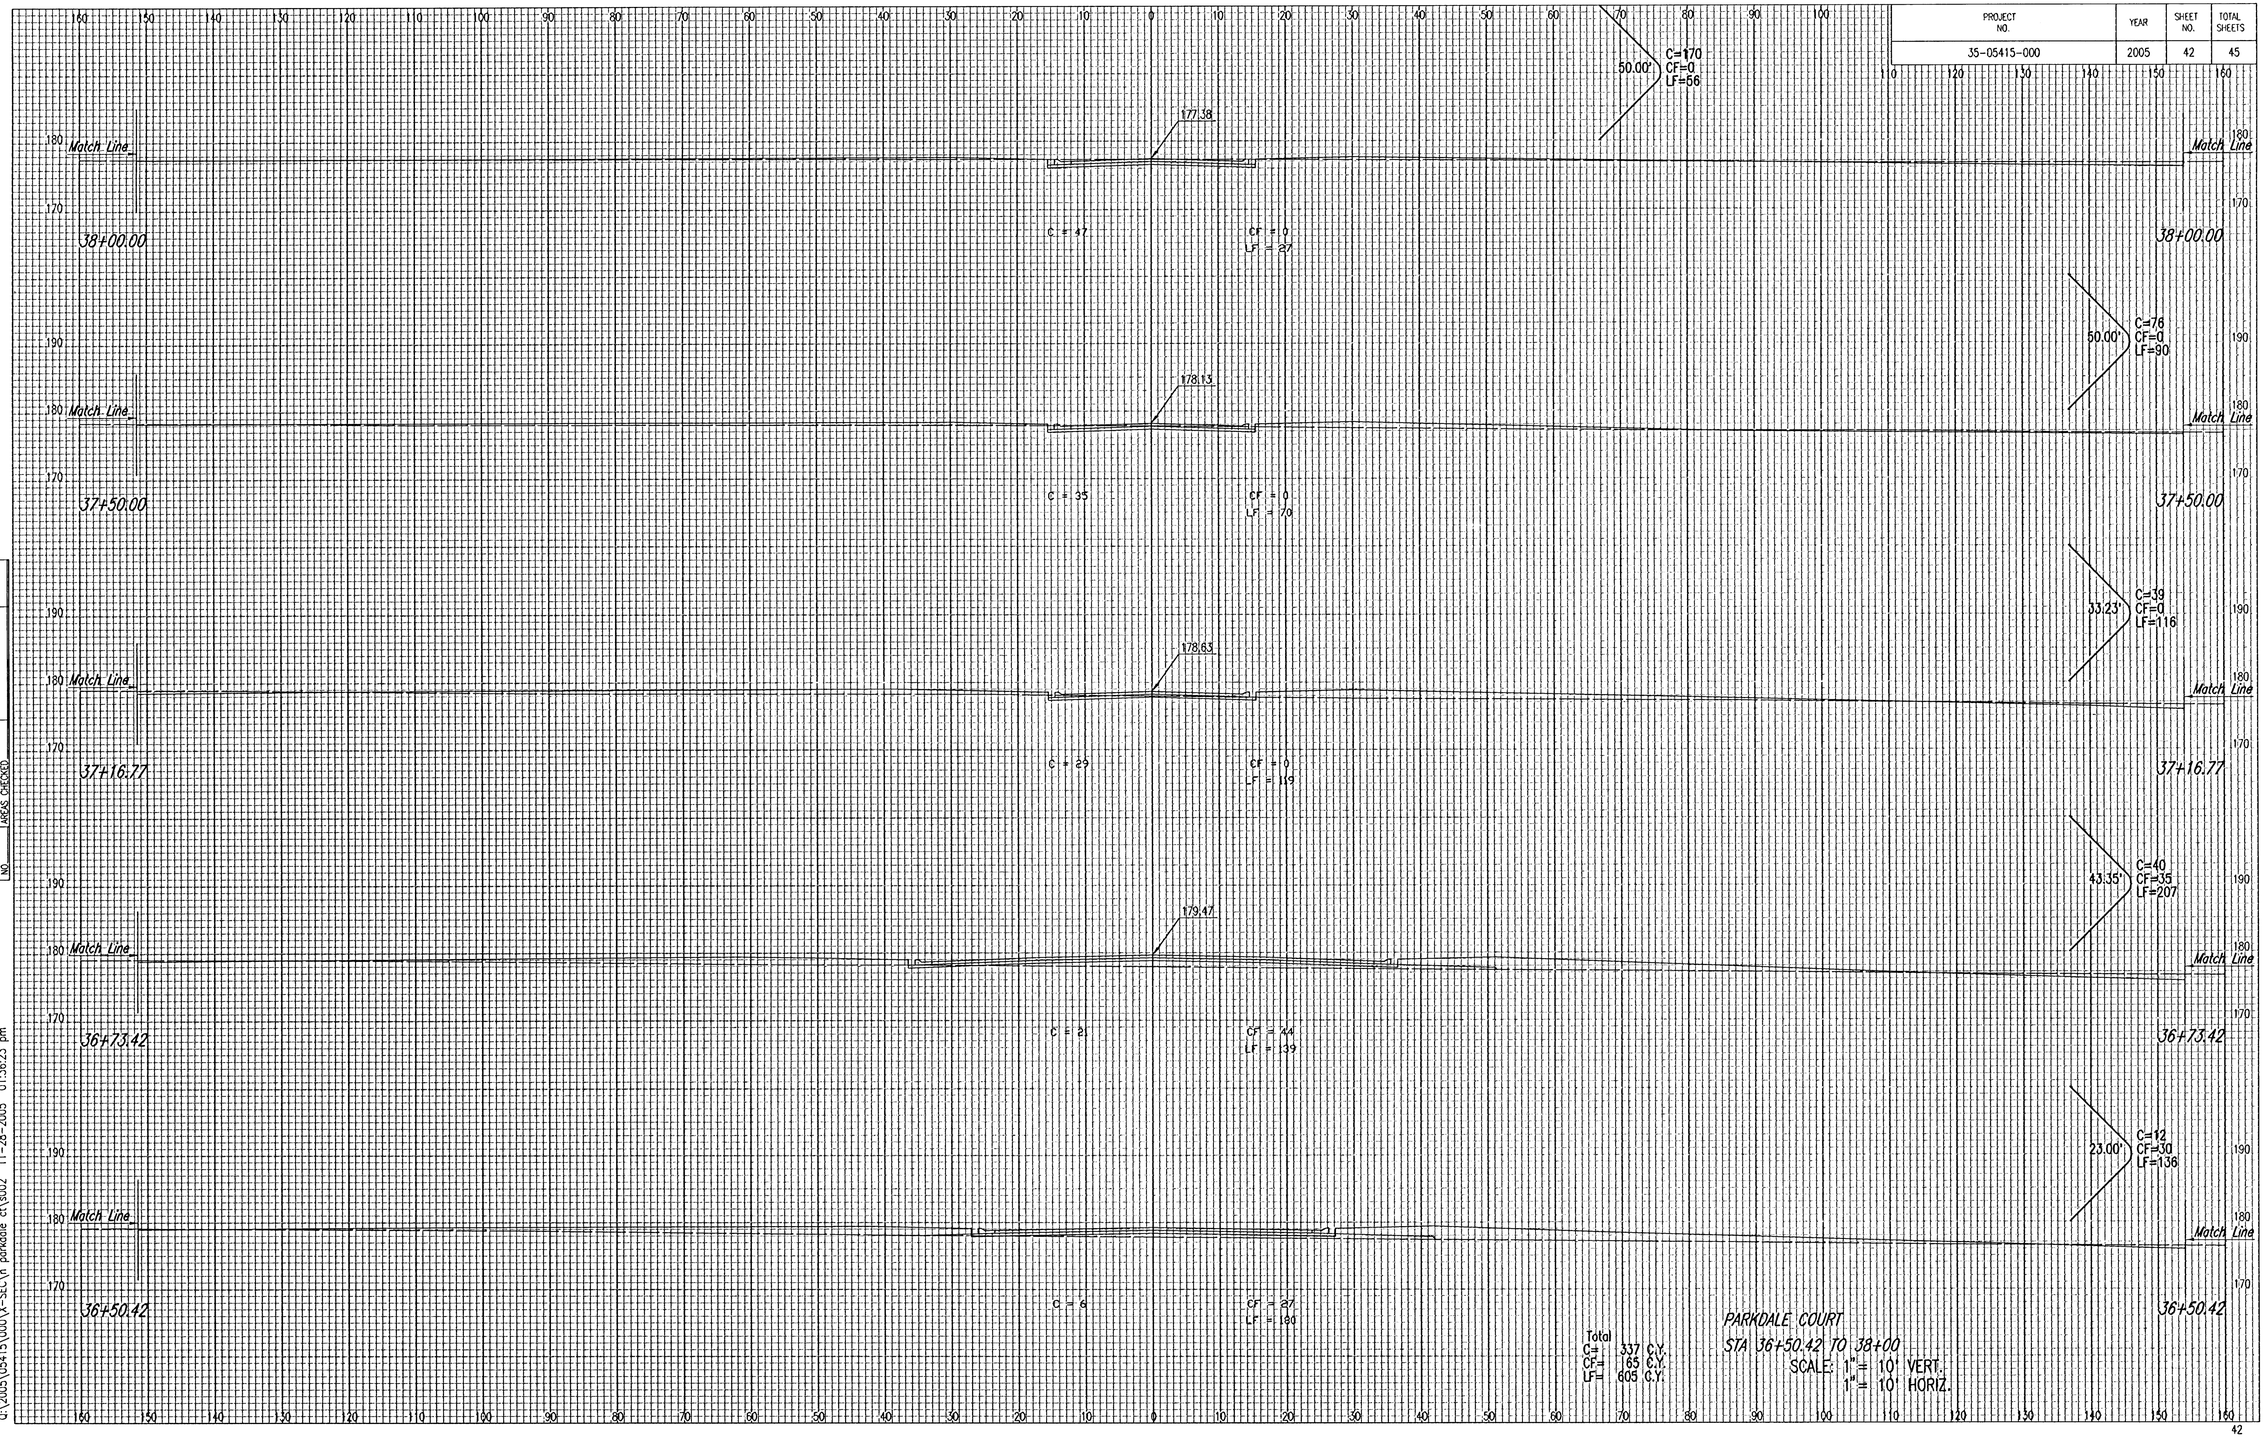

Total
C= 337 C.Y.
CF= 165 C.Y.
LF= 605 C.Y.

PARKDALE COURT
STA 36+50.42 TO 38+00
SCALE: 1" = 10' VERT.
1" = 10' HORIZ.

NOTE BOOK TEMPLATE
NO. AREAS
AREAS CHECKED

DSNR: BDB BMM OPER: BJS SCALE: 1=1.00
Q:\2005\05415\000\X-SECT\parkdale c1\s002 11-28-2005 01:36:23 pm