STATE	PROJECT NO.	YEAR	SHEET NO.	TOTAL SHEETS
KANSAS	E1010-40250621	2022	113	128

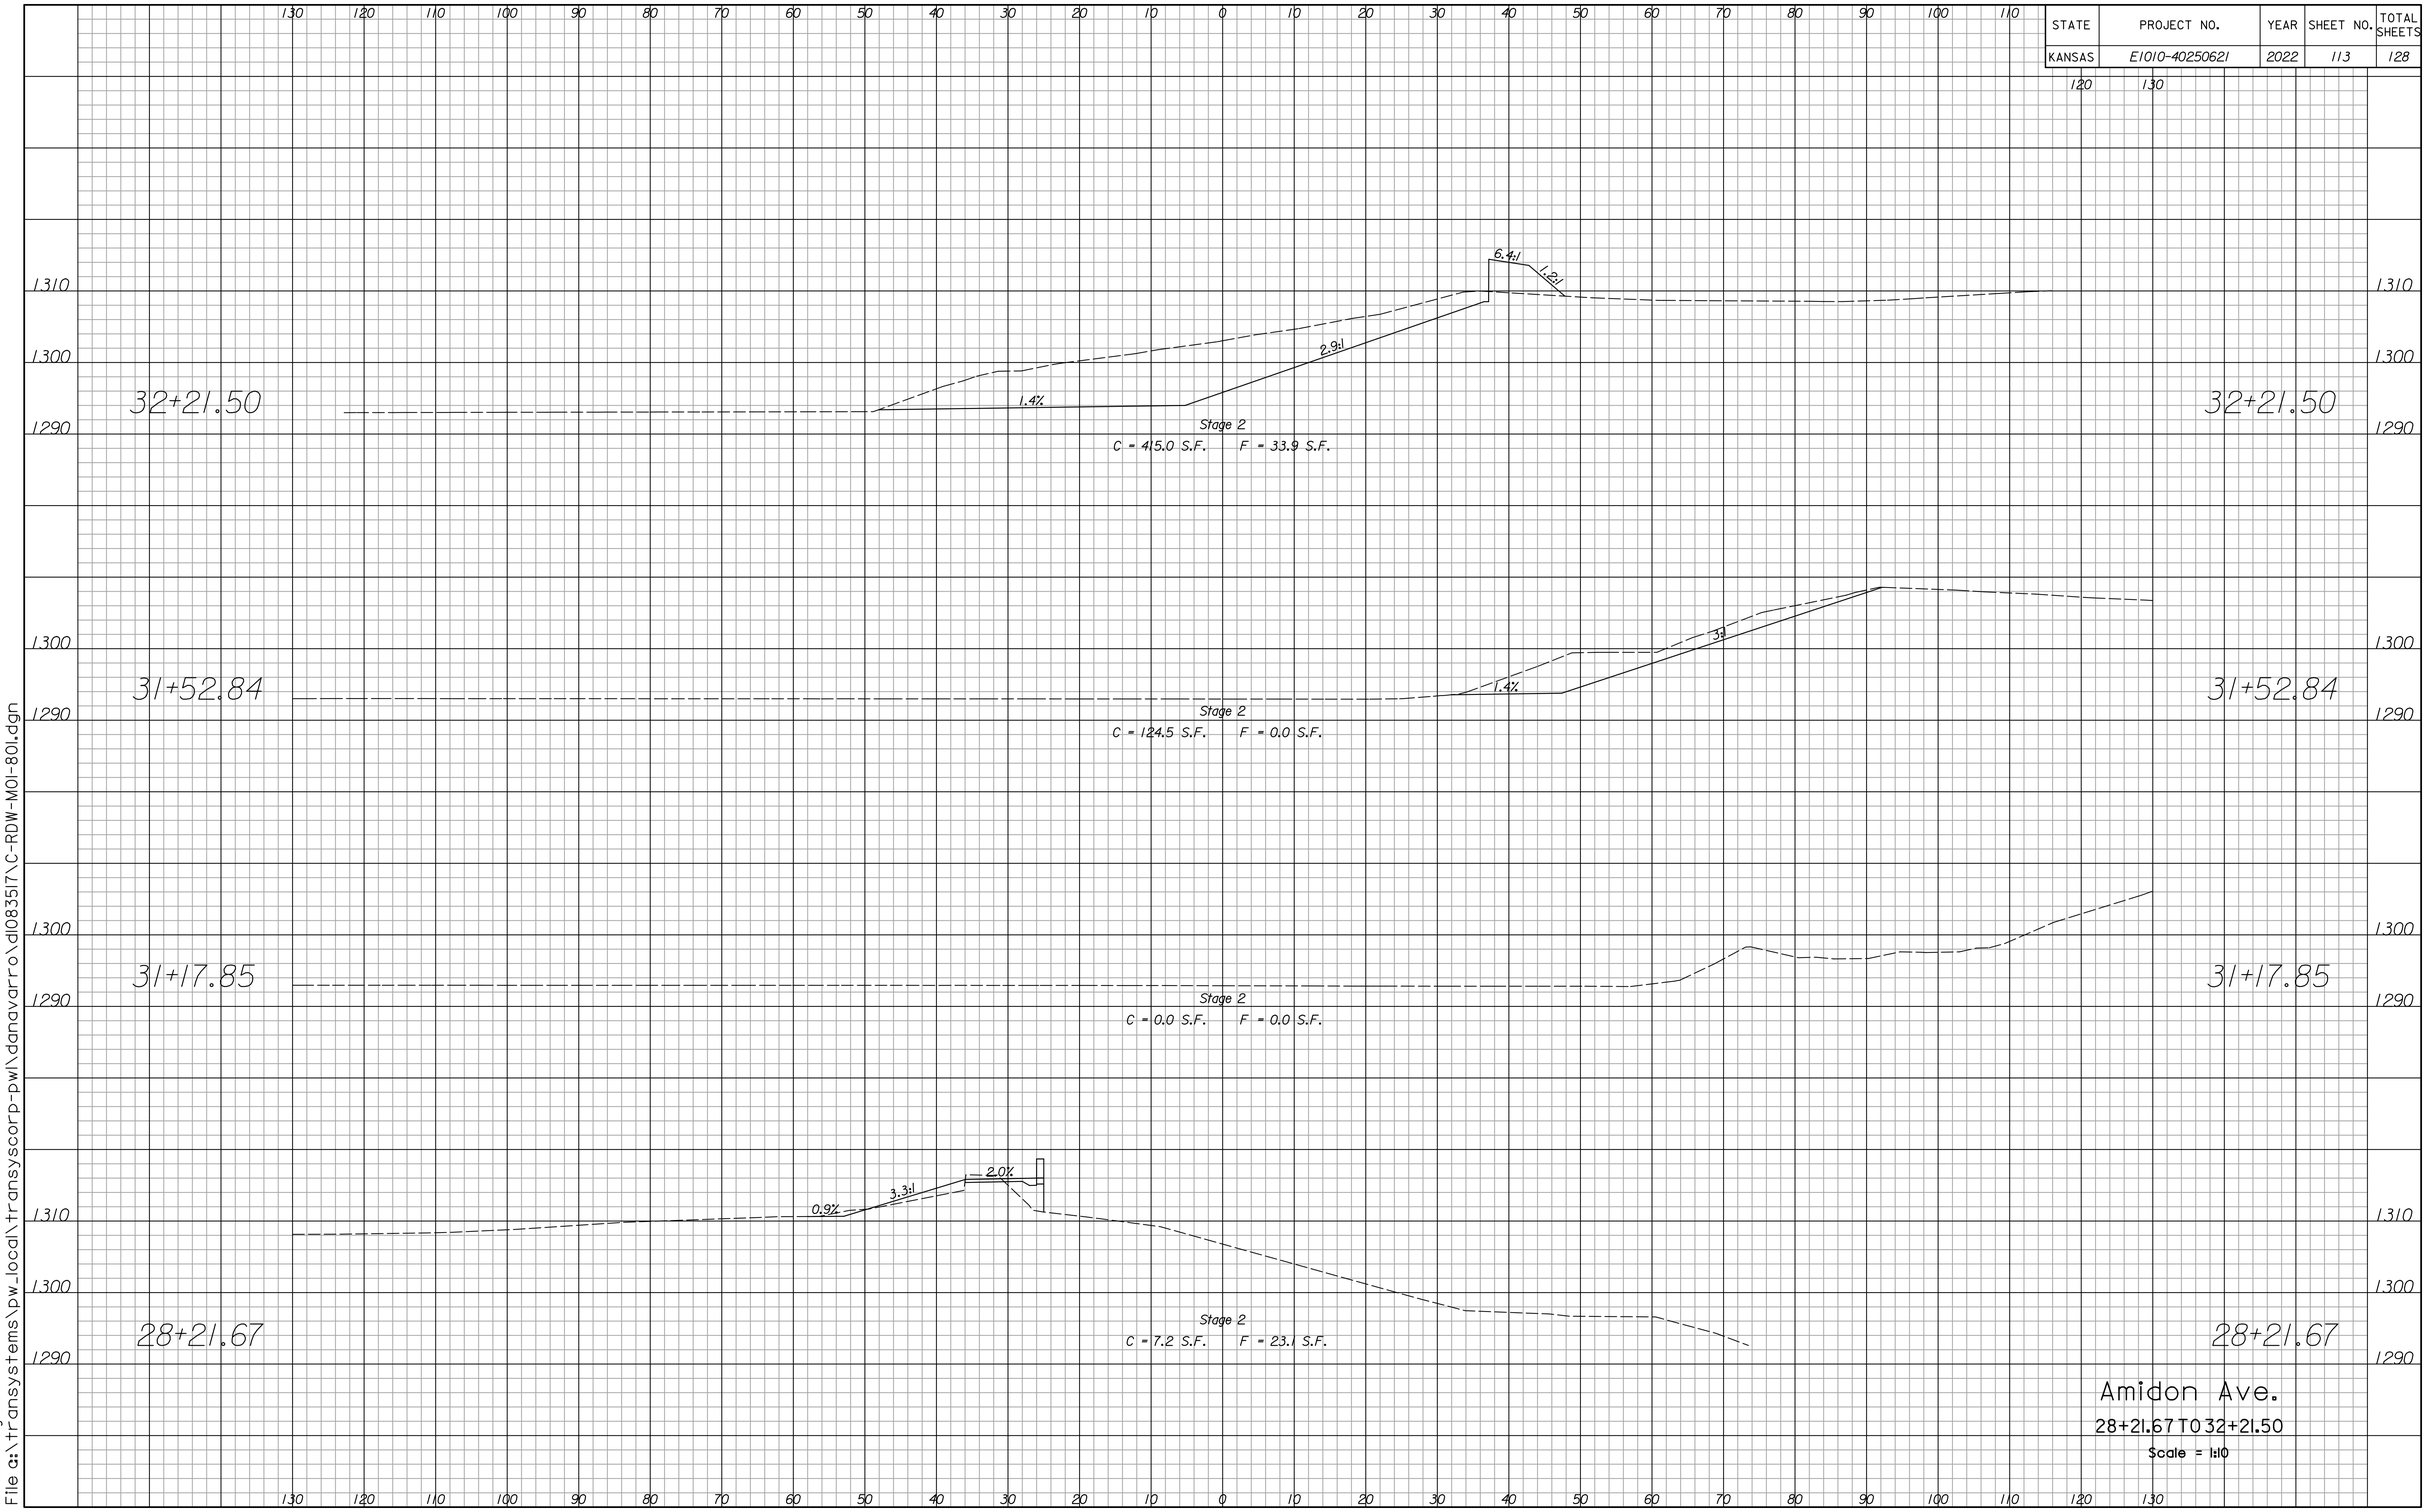

Drawn BRoad
File G:\transystems\pw_local\transyscorp-pwl\danavarro\d1083517\C-RDW-M01-801.dgn
Plotted 7/13/2022