13+00.00

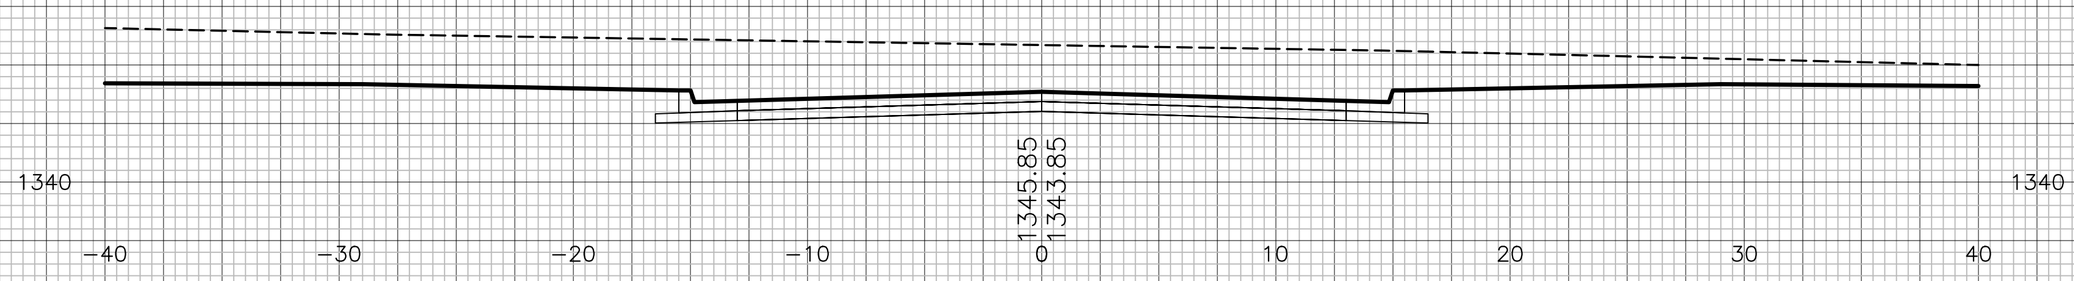

12+50.00

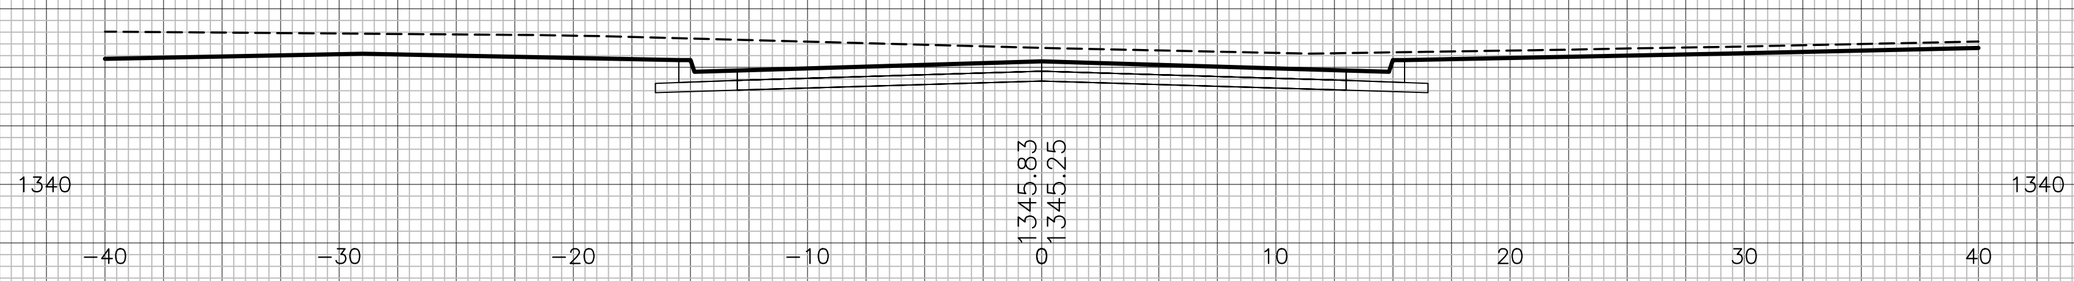

12+00.00

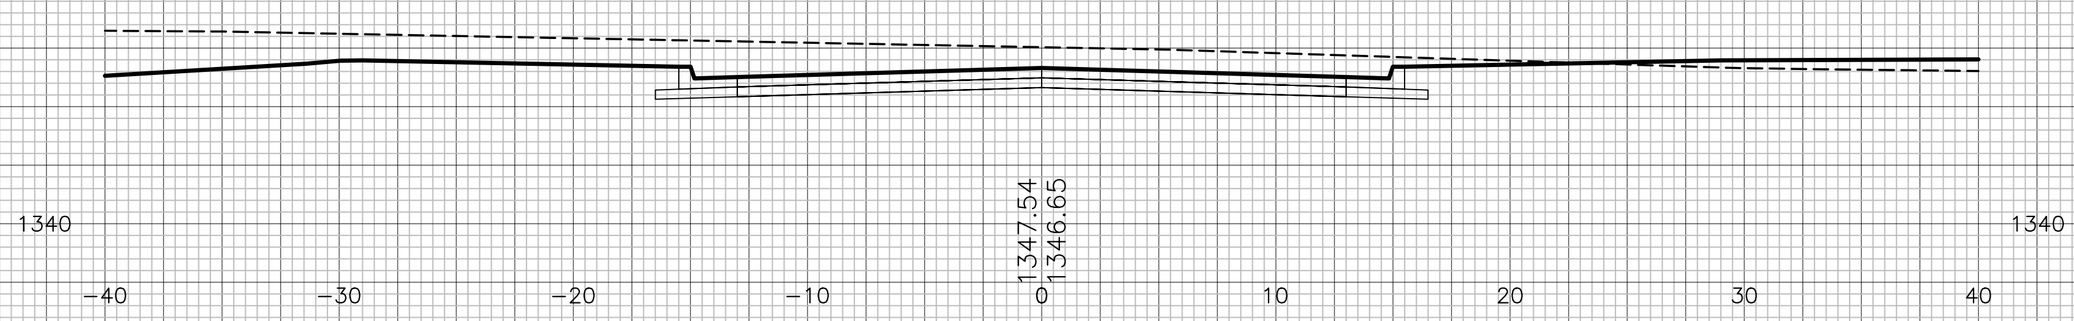

11+50.00

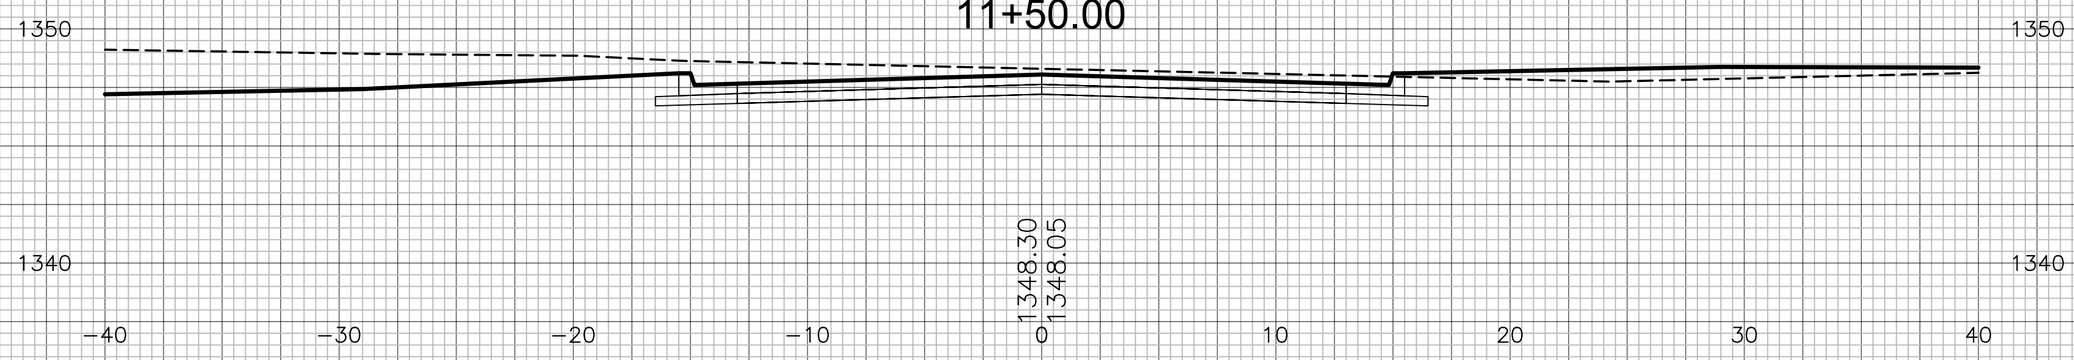

11+00.00

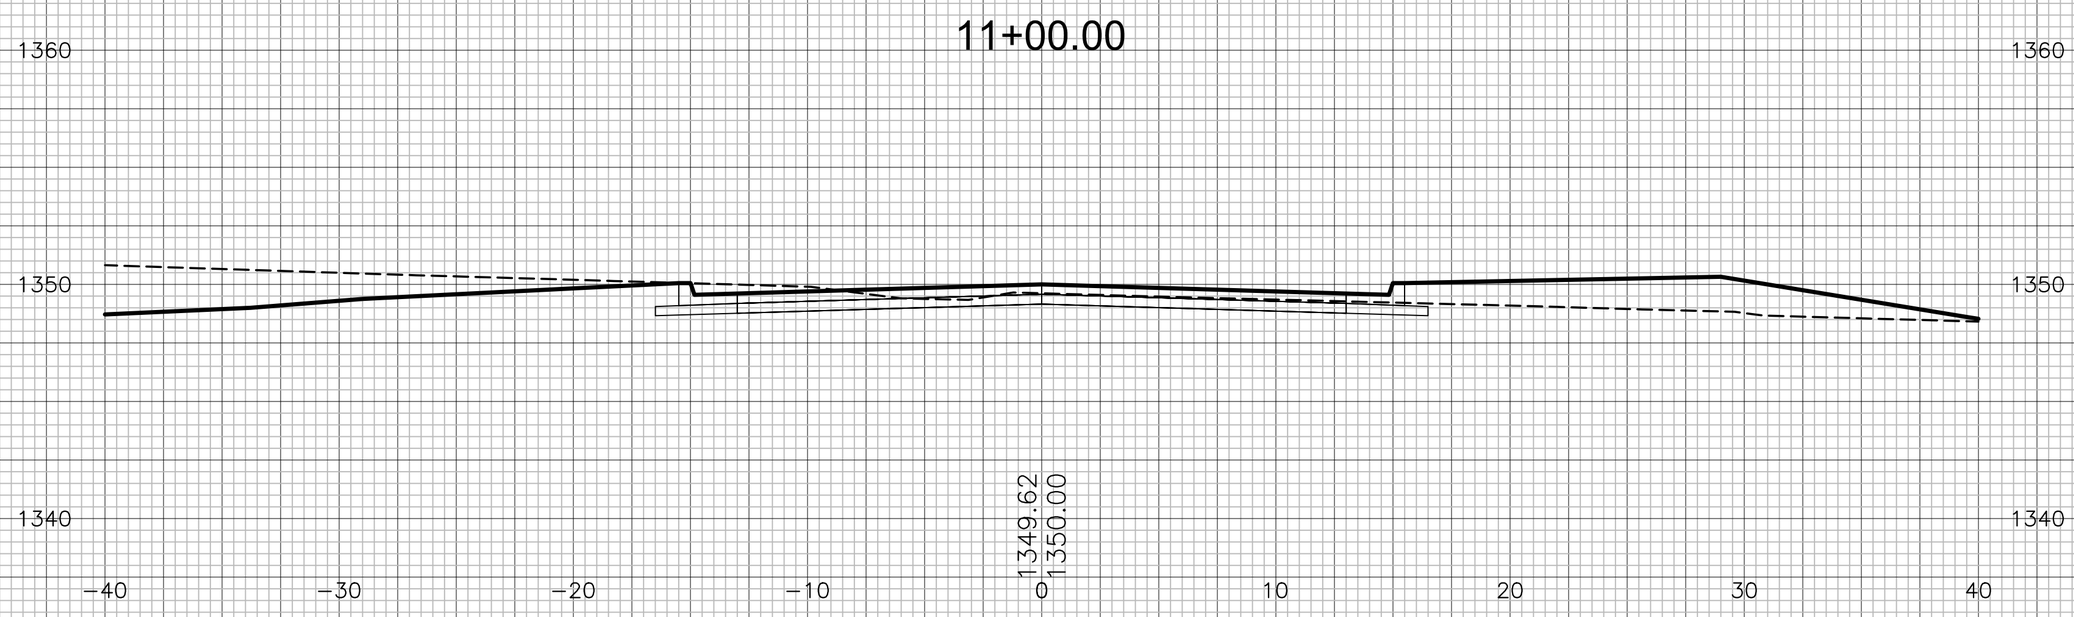

10+50.00

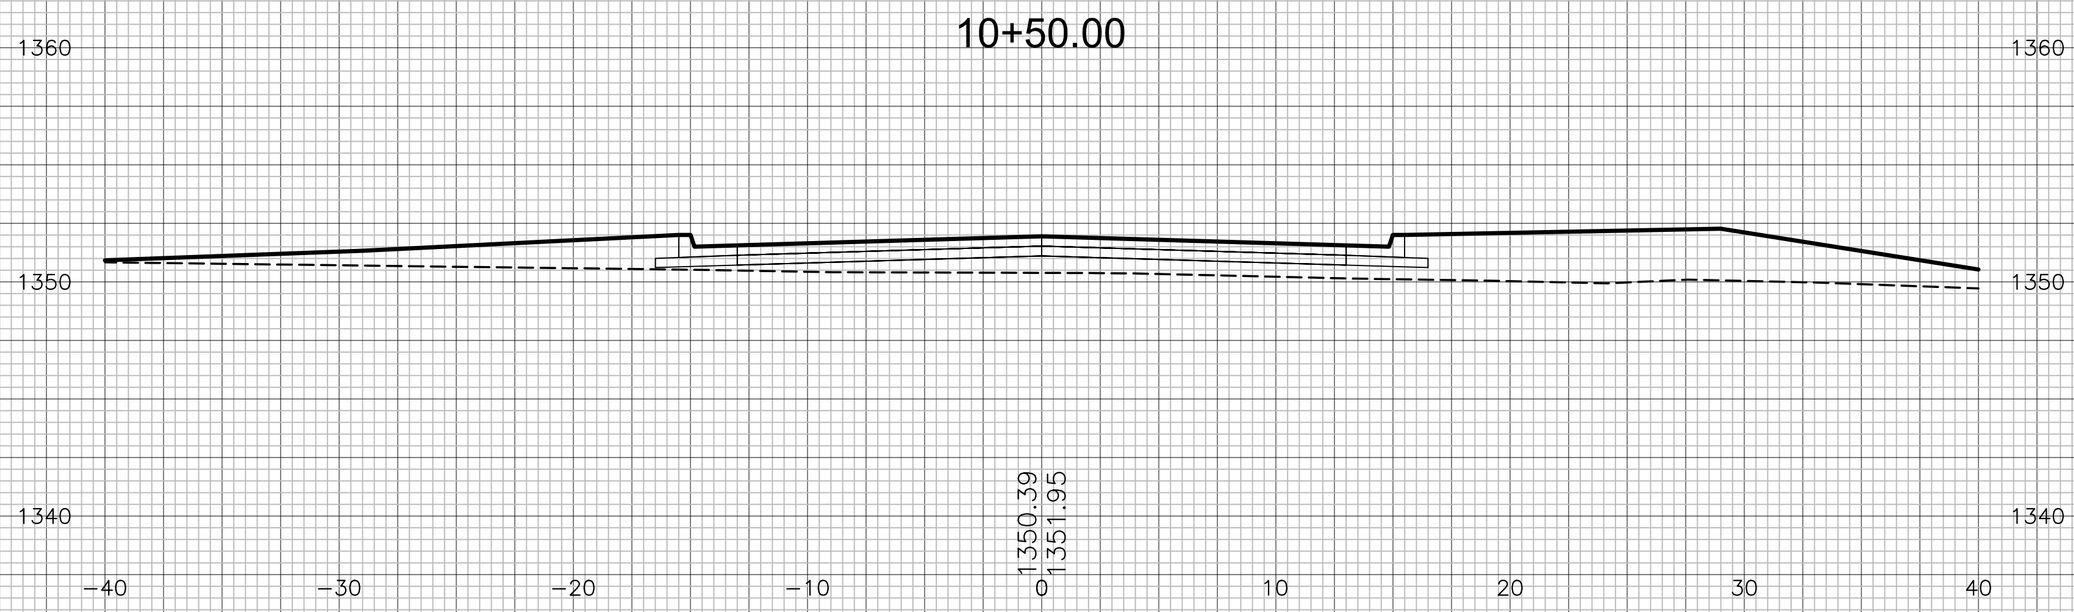

10+36.38

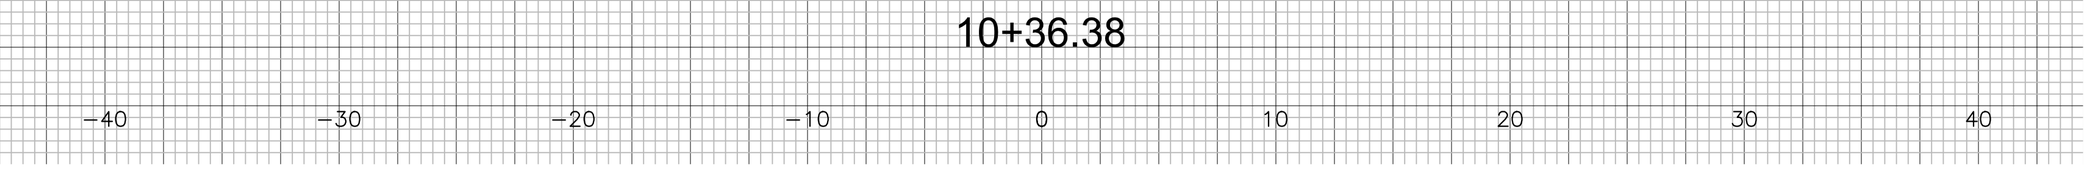

WILLOWGREEN ST.

BUFFALO GROVE ADDITION
WILLOWGREEN ST.
CROSS SECTIONS

20706_PAV_CROSS_SECTIONS