STATE	PROJECT NO.	YEAR	SHEET NO.	TOTAL SHEETS
KANSAS	87 N-0720-01	2023	428	517

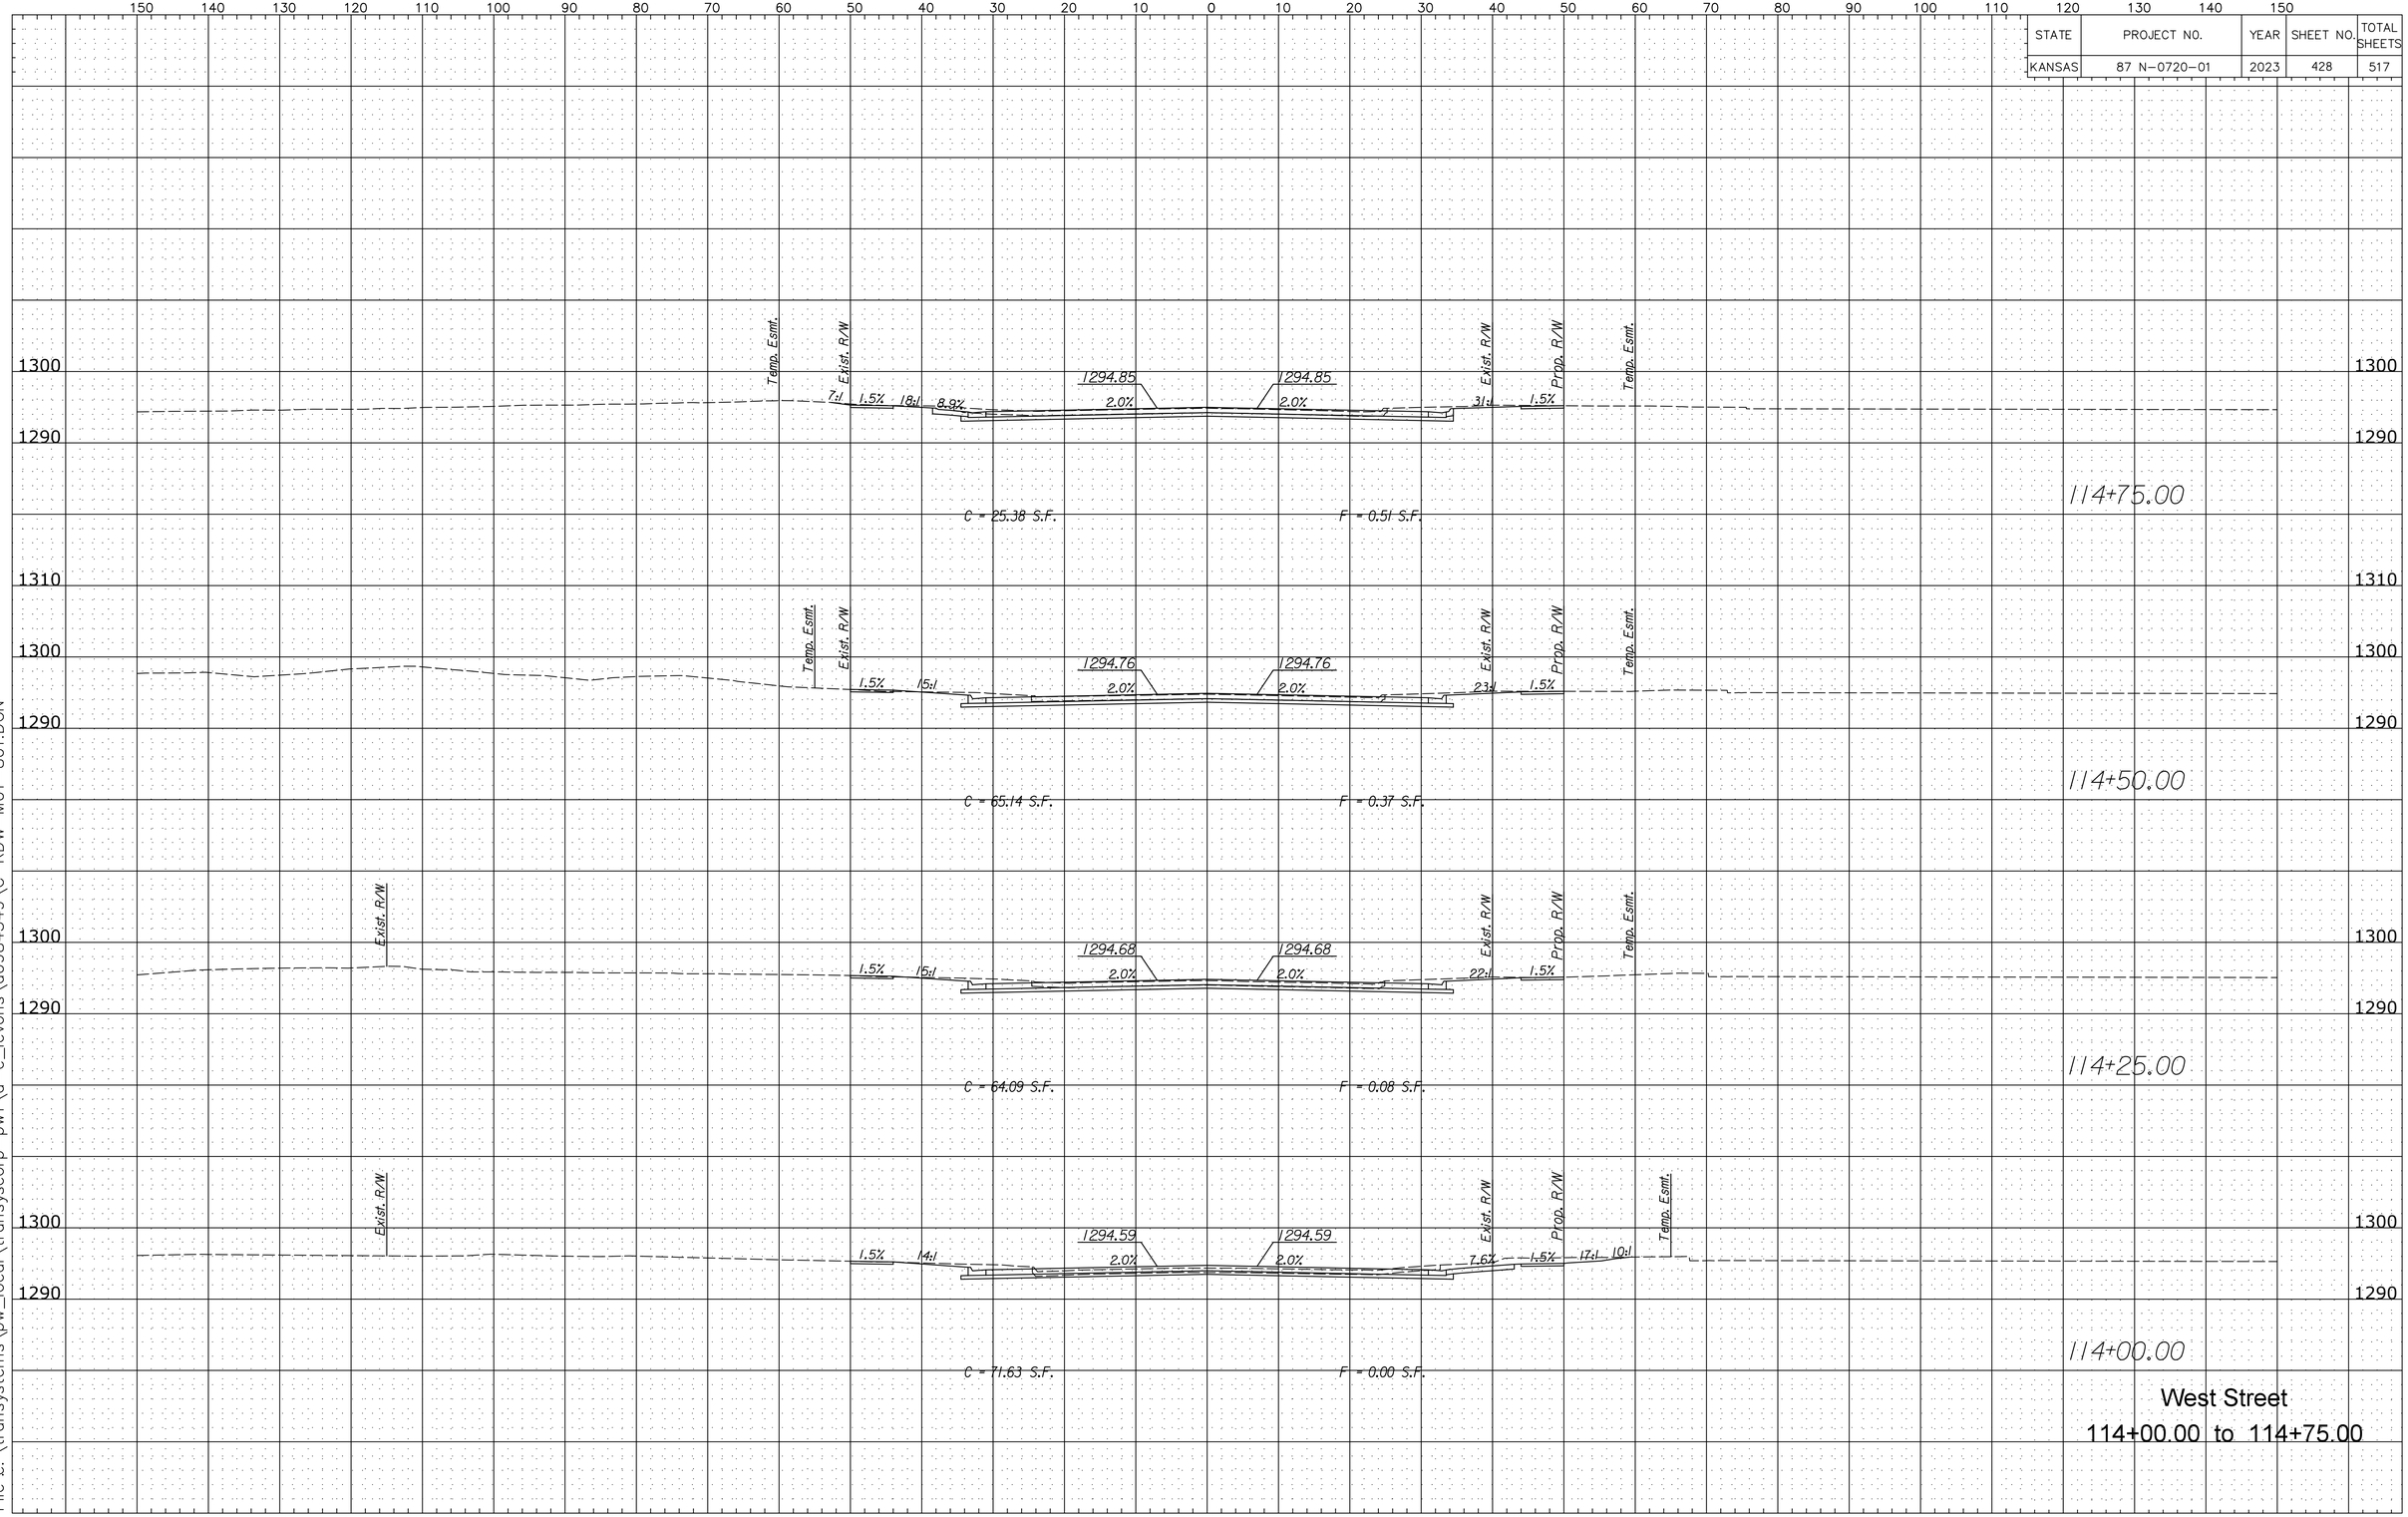

Plotted By: jcvohs
File: x:\transystems\pw_local\transyscorp-pw1\a-e_jcvohs\d0984549\C-RDW-M01-801.DGN
Plotted: 8/25/2023