STATE	PROJECT NO.	YEAR	SHEET NO.	TOTAL SHEETS
KANSAS	87 N-0720-01	2023	489	517

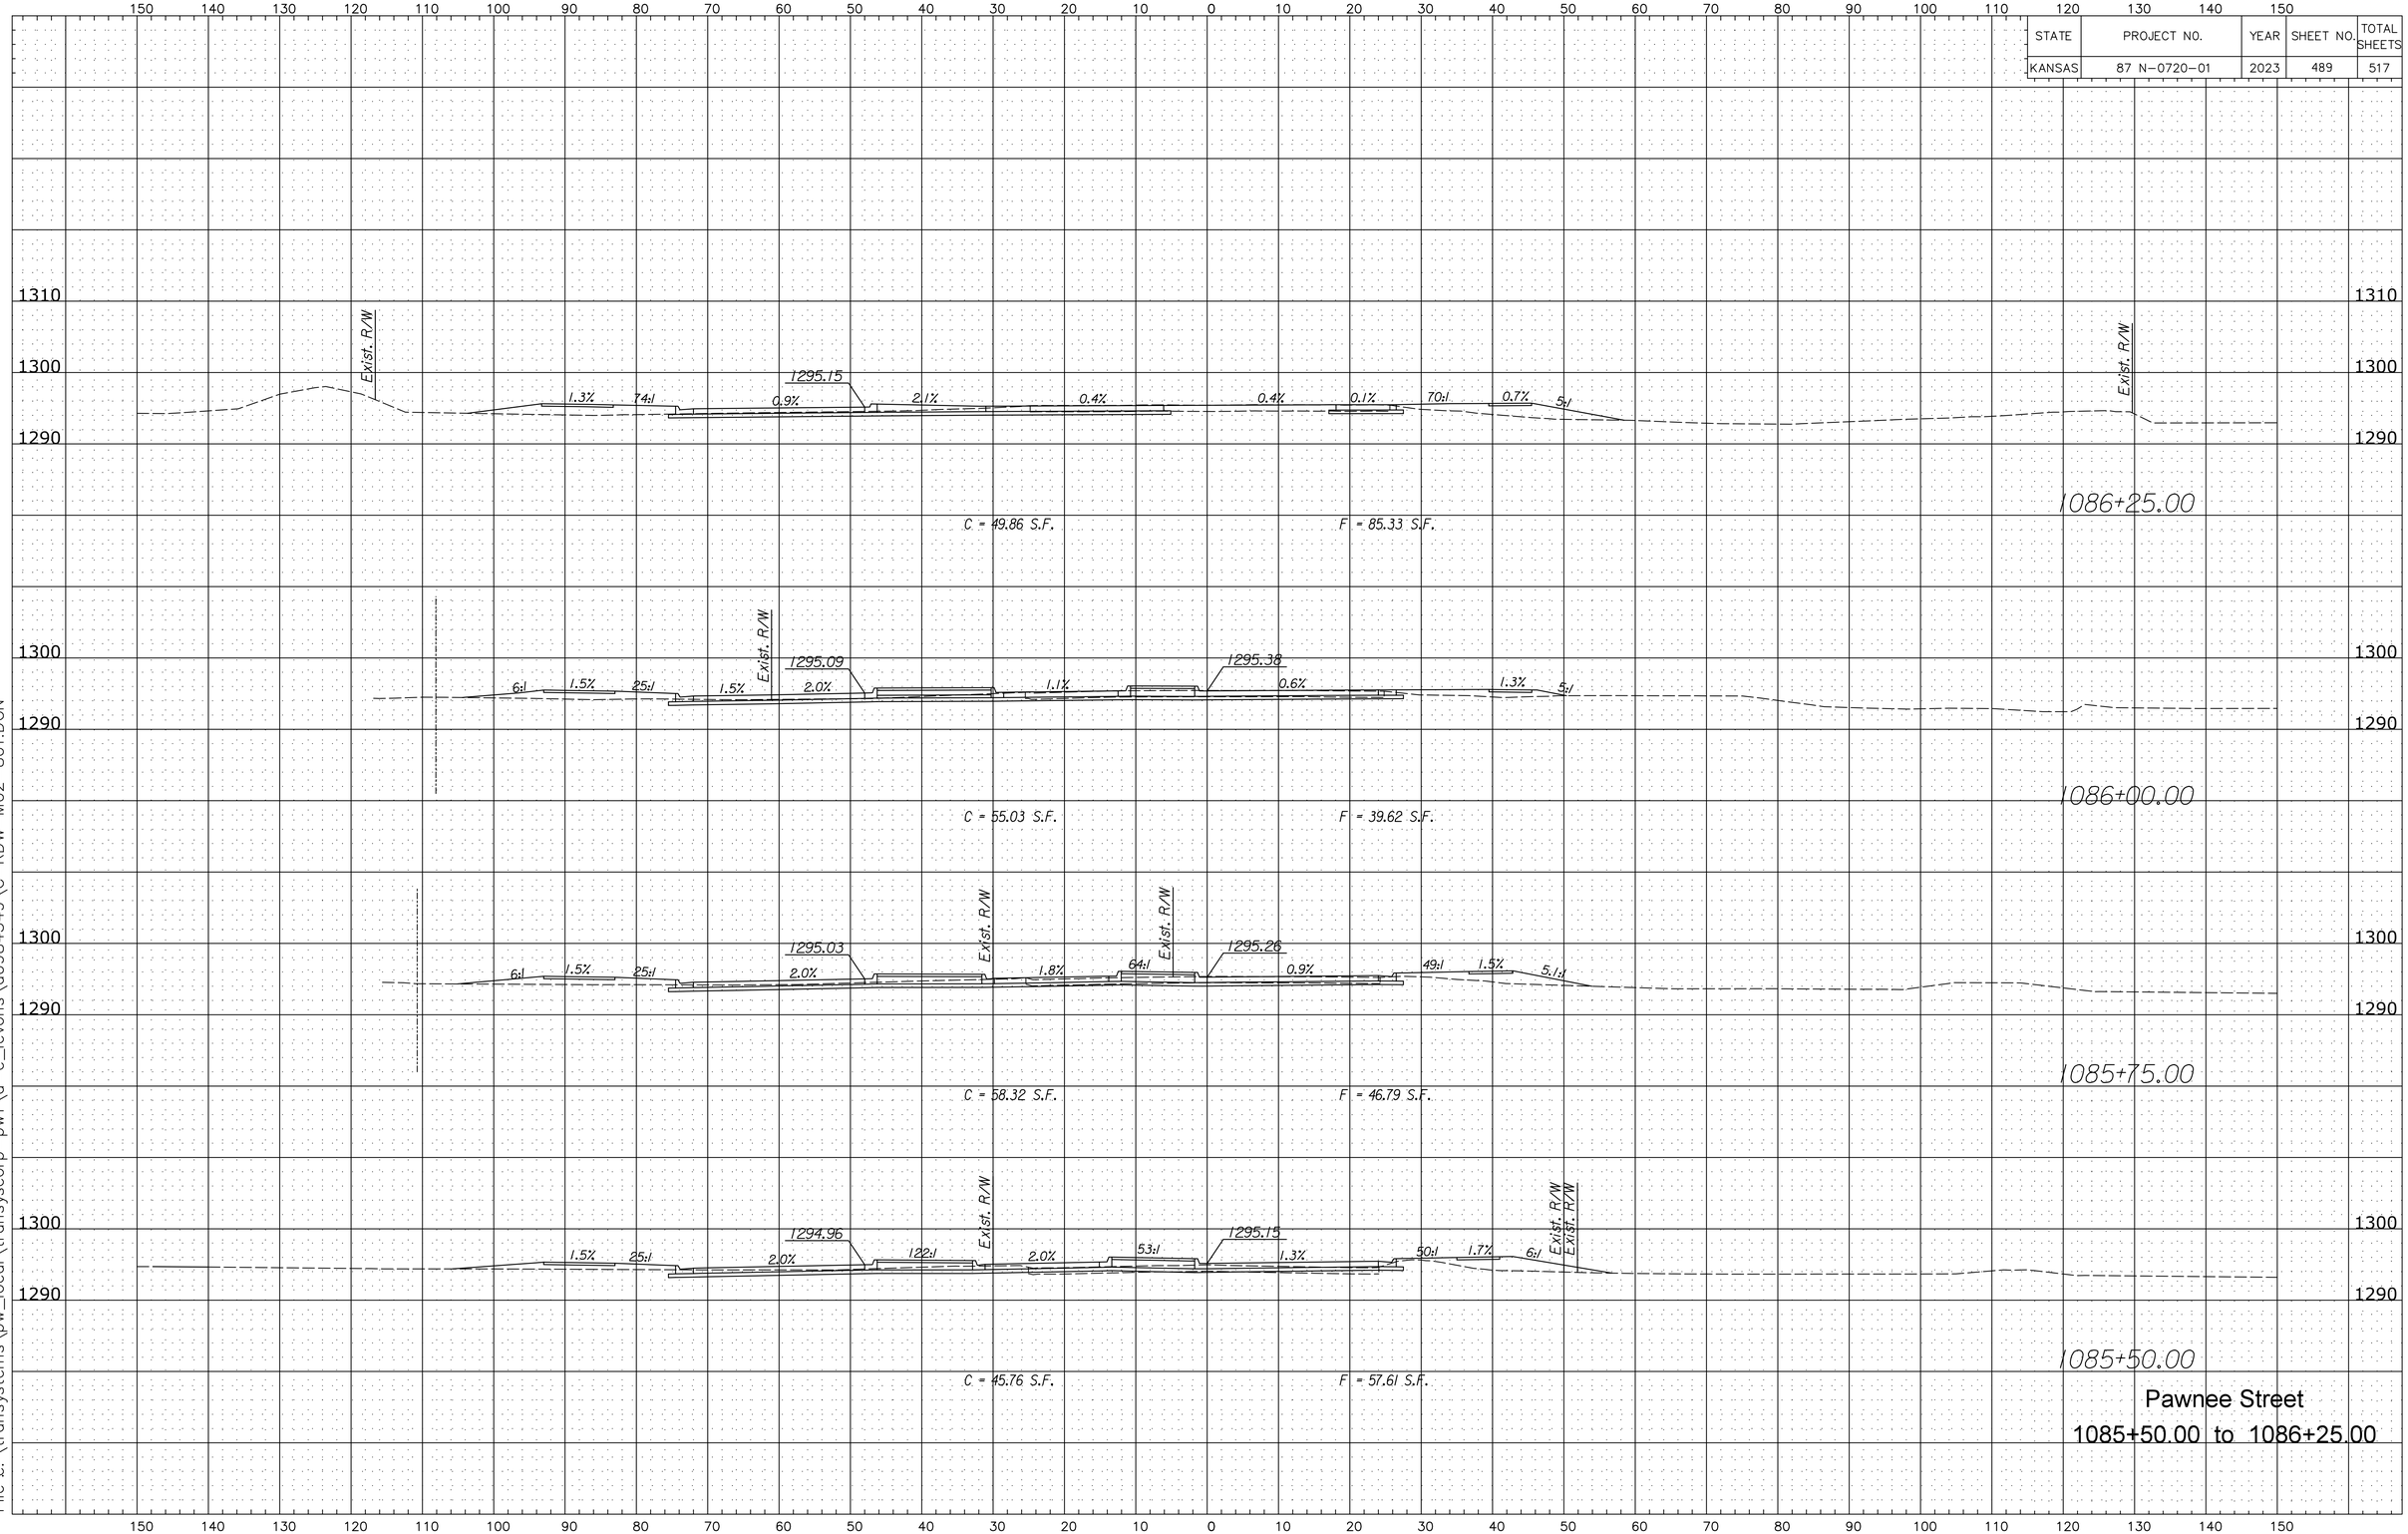

Plotted By: lcvohs
File :c:\transystems\pw_local\transyscorp-pw1\a-e_lcvohs\d0984549\C-RDW-M02-801.DGN
Plotted: 9/25/2023