PROJECT NO.	YEAR	SHEET NO.	TOTAL SHEETS
35-04465-000		19	37

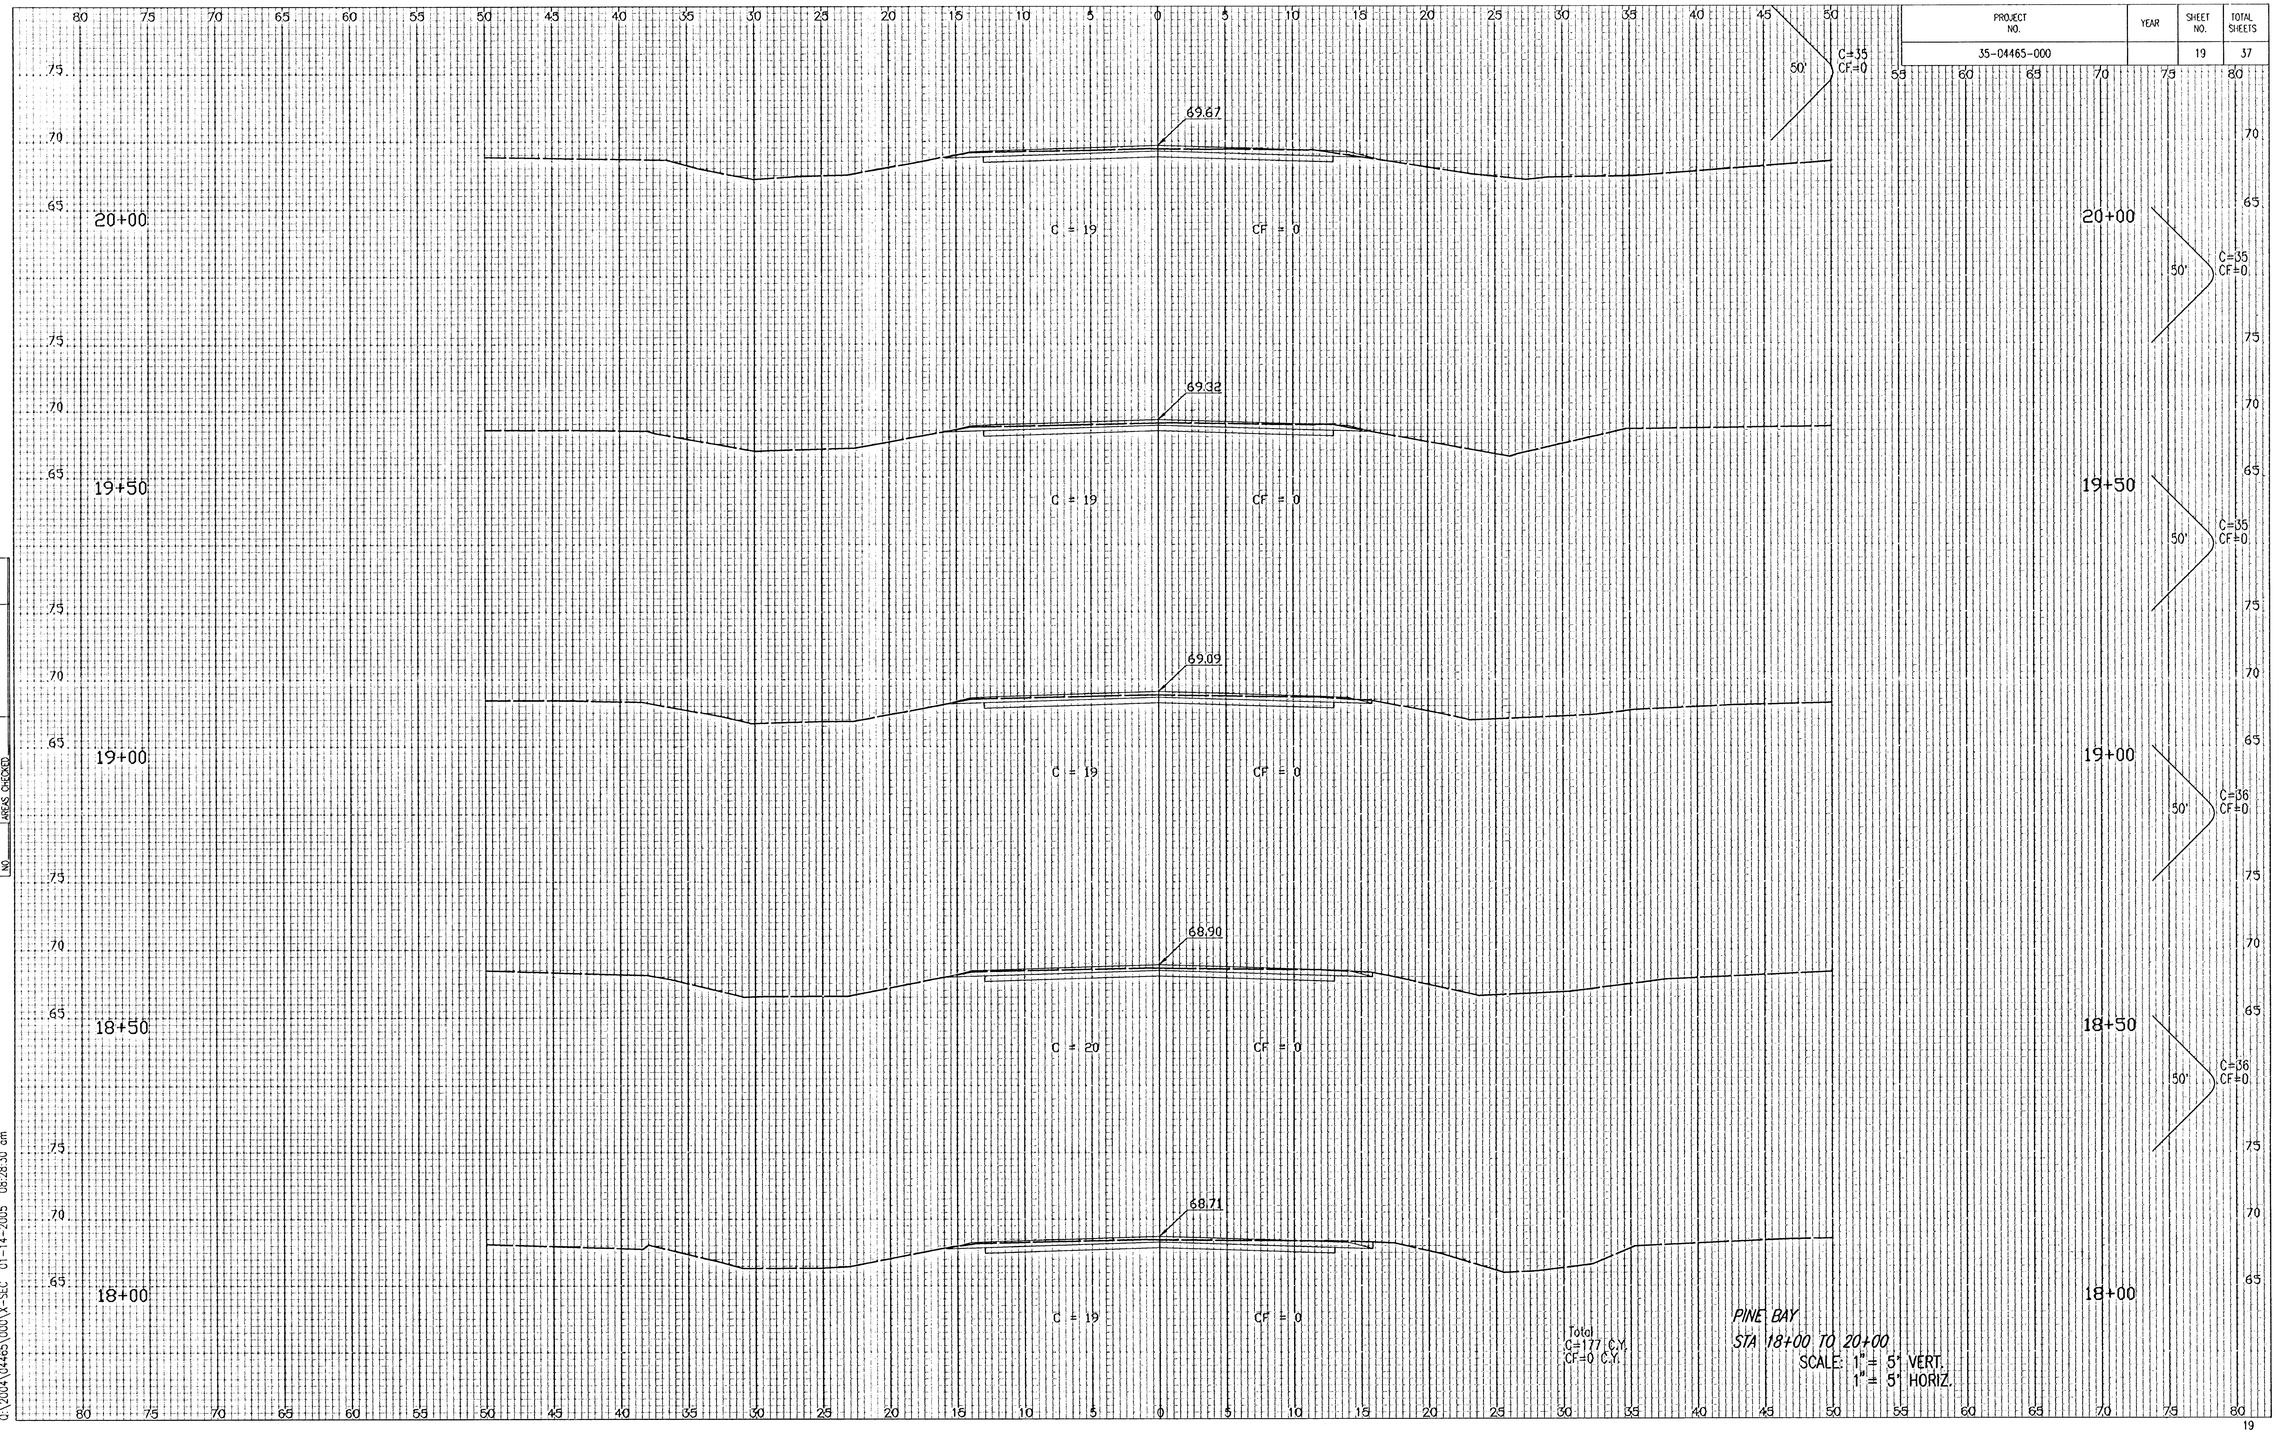

Total
C=177 C.Y.
CF=0 C.Y.

PINE BAY
STA 18+00 TO 20+00
SCALE: 1" = 5' VERT.
1" = 5' HORIZ.

NOTE BOOK TEMPLATE
NO. AREAS
AREAS CHECKED

DSNR: BDB OPER: BJS SCALE: 1=5.00
O:\2004\04465\000\X-SEC 01-14-2005 08:28:30 am