PROJECT NO.	YEAR	SHEET NO.	TOTAL SHEETS
35-05258-000		31	35

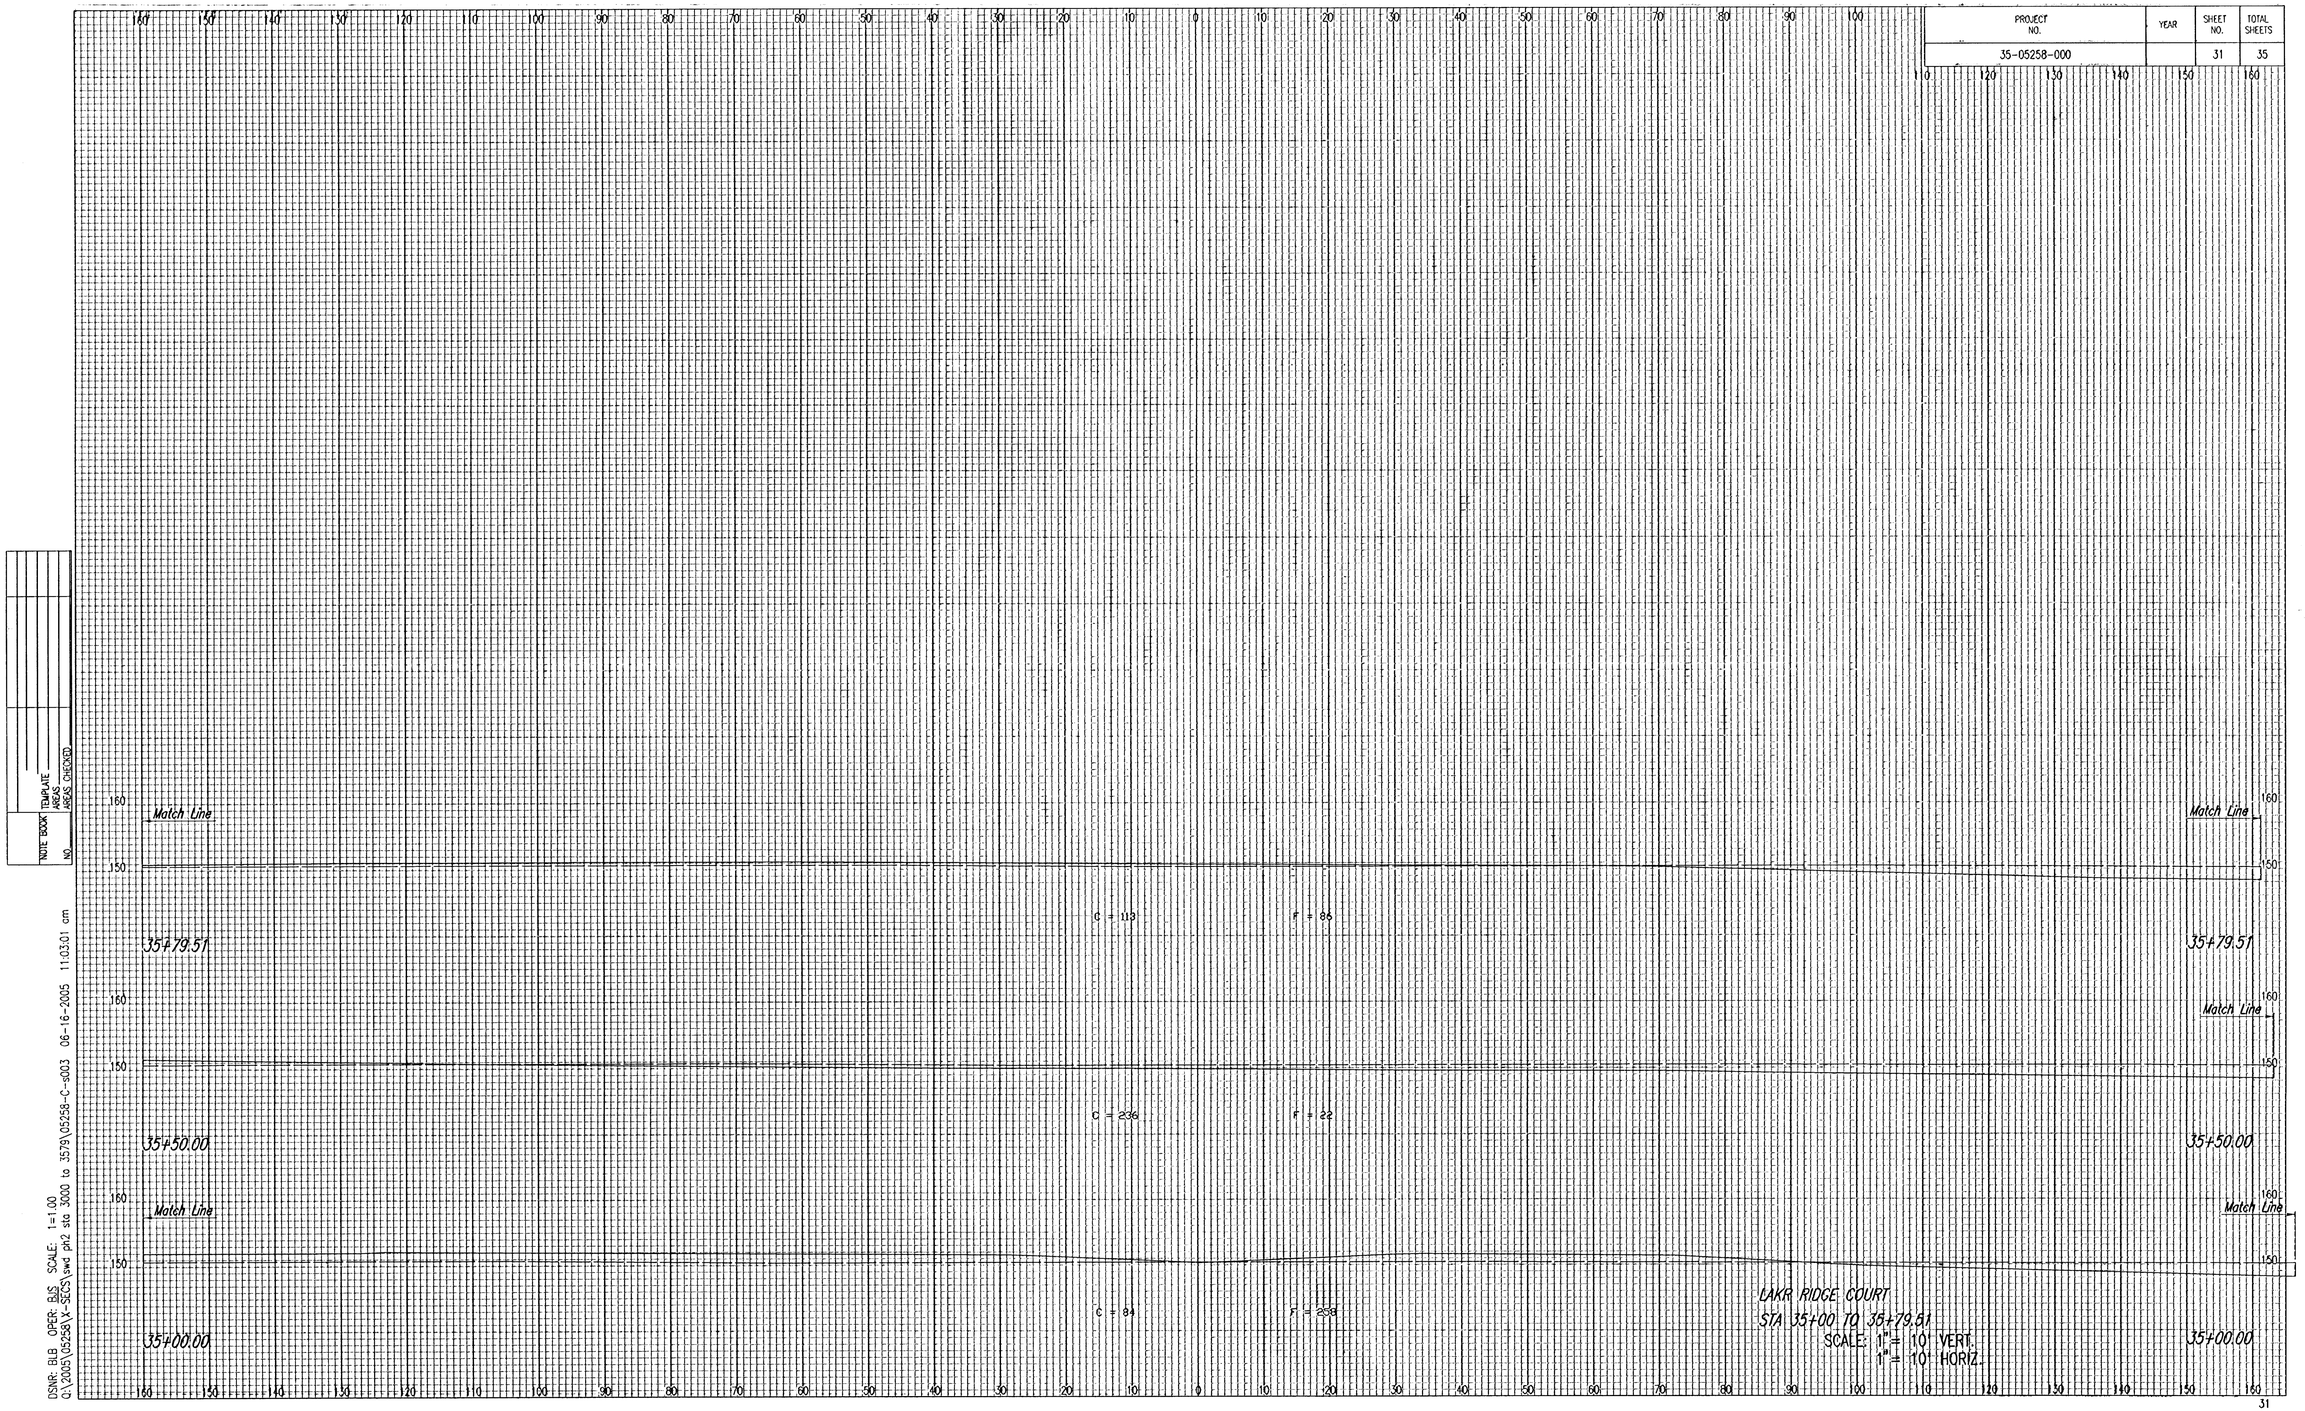

NOTE BOOK NO.
TEMPLATE AREAS
AREAS CHECKED

DSNR: BLB OPER: BLB SCALE: 1=1.00
Q:\2005\05258\V-SECS\swd ph2 sta 3000 to 3579\05258-C-s003 06-16-2005 11:03:01 cm