PROJECT NO.	YEAR	SHEET NO.	TOTAL SHEETS
35-04485-000		97	101

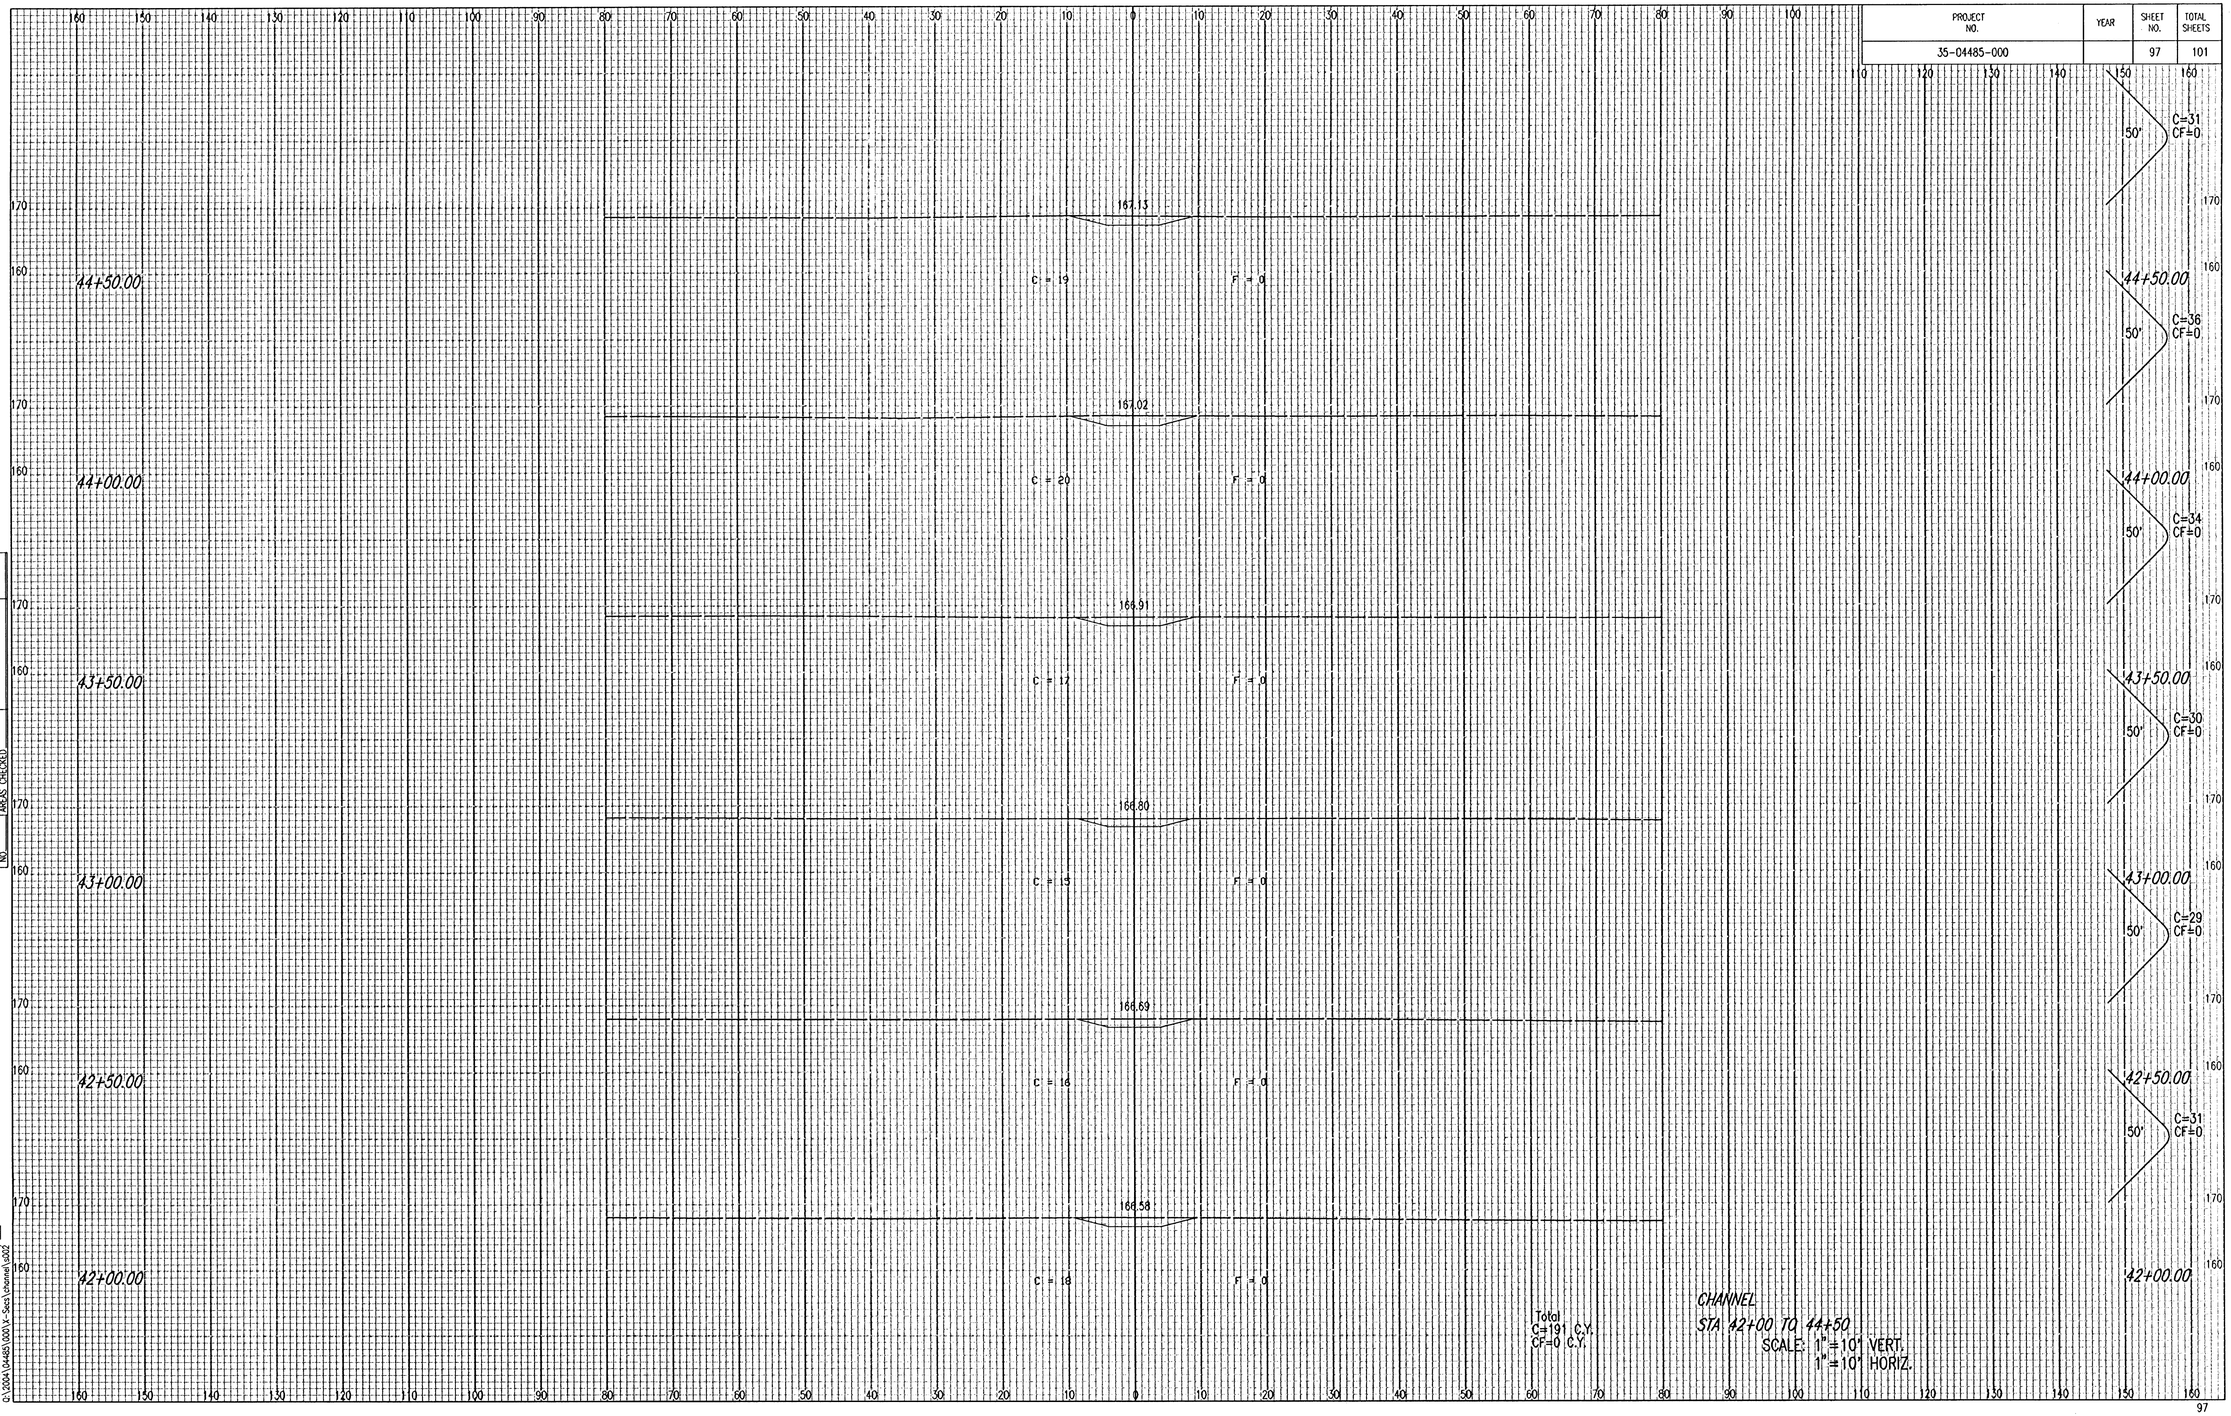

NOTE BOOK TEMPLATE
NO AREAS
AREAS CHECKED

Sondc 11-05-2005 11:30:48 AM By: BJS
Page 101 11-05-2005 10:59:16 AM By: JMM
G:\0004\04485\000\X-Secs\channel\s002