PROJECT NO.	YEAR	SHEET NO.	TOTAL SHEETS
35-04485-000		99	101

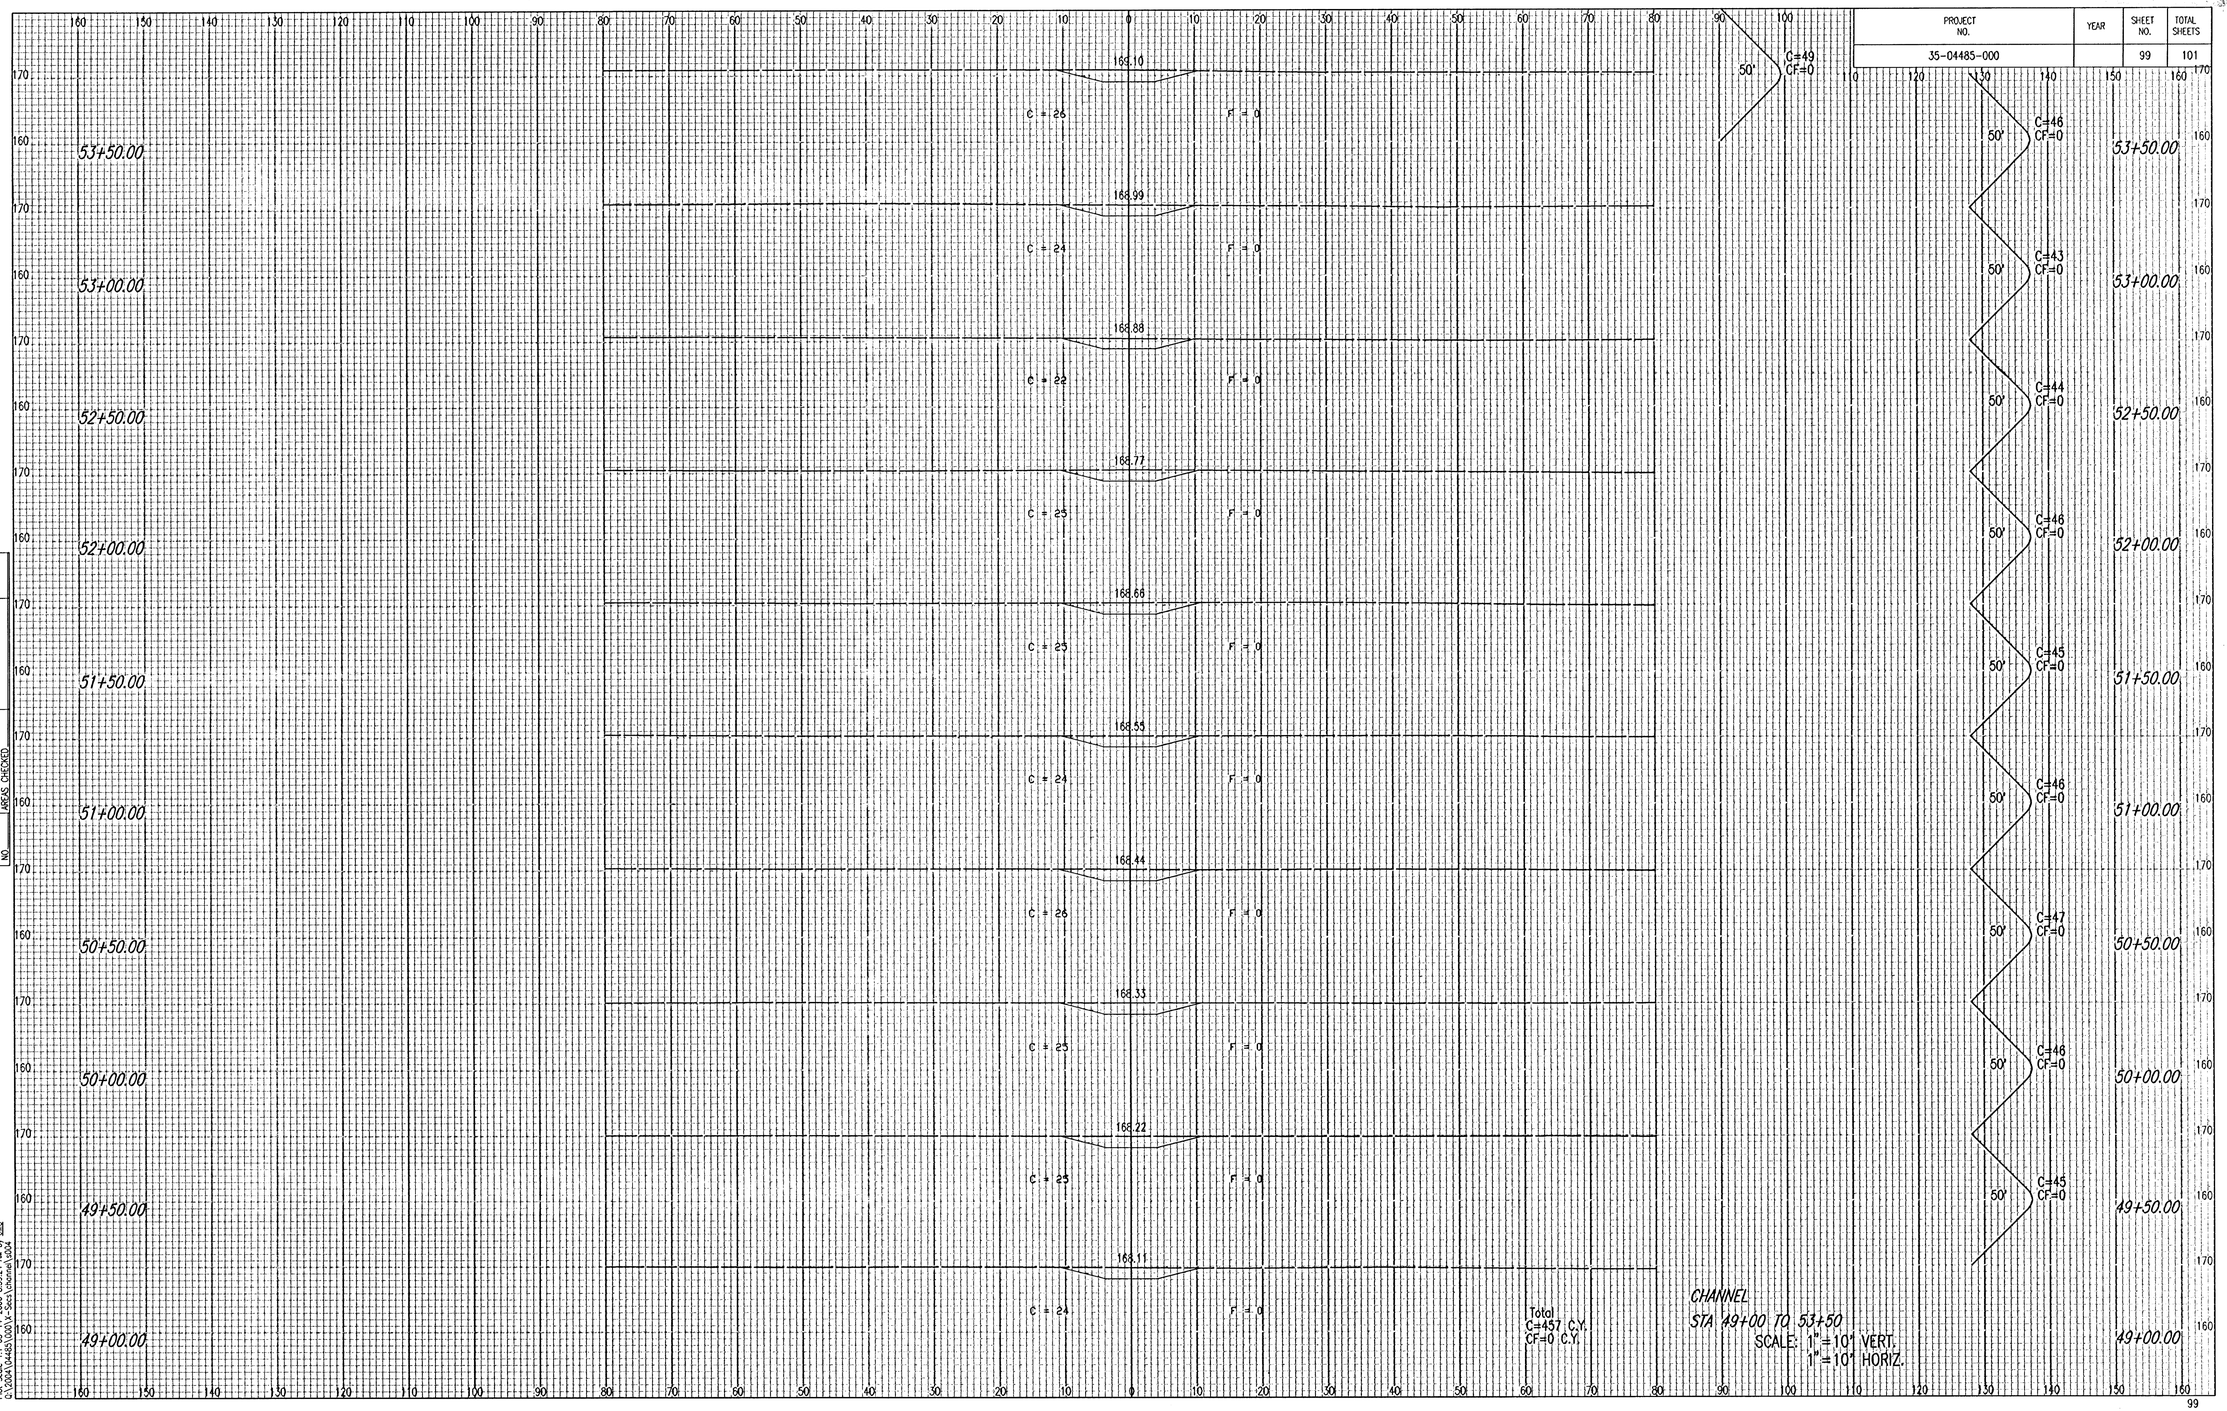

Total
C=457 C.Y.
CF=0 C.Y.

CHANNEL
STA 49+00 TO 53+50
SCALE: 1"=10' VERT.
1"=10' HORIZ.

NOTE BOOK	TEMPLATE	AREAS	AREAS CHECKED
NO			

Saved 11-05-2005 11:30:52 AM by BJS
Plot Scale 1:1 11-05-2005 11:30:52 AM by JMM
Q:\0004\04485\000\X-Secs\channel\b04