PROJECT NO.	YEAR	SHEET NO.	TOTAL SHEETS
35-04688-000		56	86

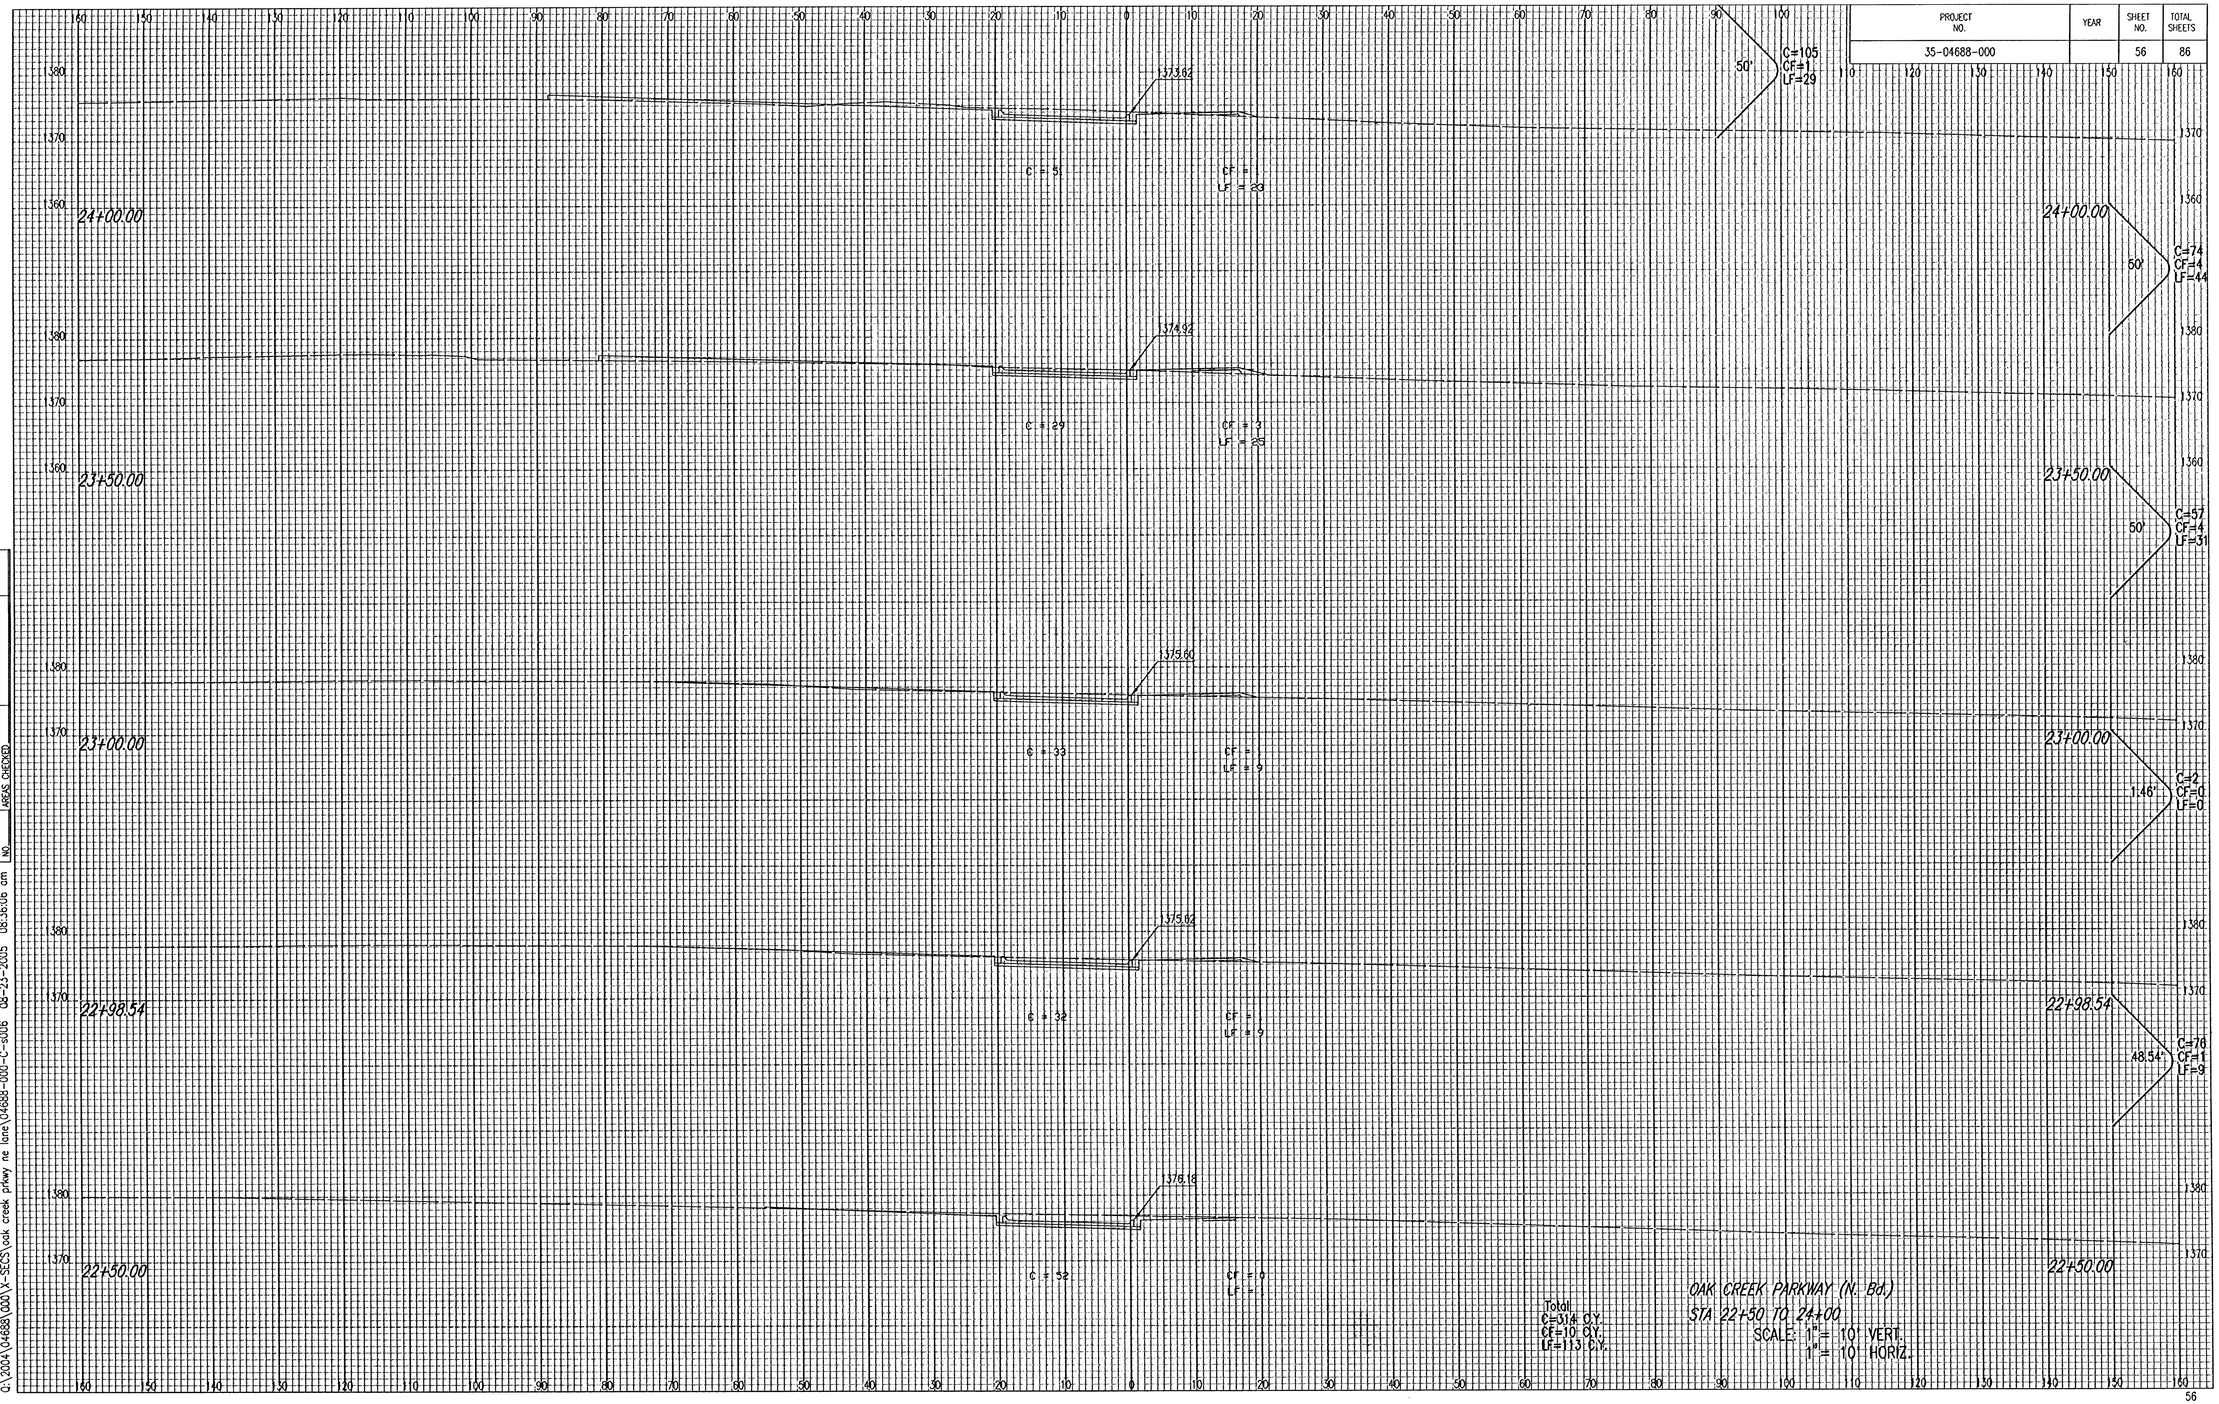

NO.	NOTE BOOK	TEMPLATE
		AREAS
		AREAS CHECKED

DSN#: BLB OPER: BJS SCALE: 1=1.00
O:\2004\04688\001\X-SECS\oak creek prkwy ne lane\04688-000-C-s006 08-23-2005 08:36:06 am