PROJECT NO.	YEAR	SHEET NO.	TOTAL SHEETS
35-04688-003		26	28

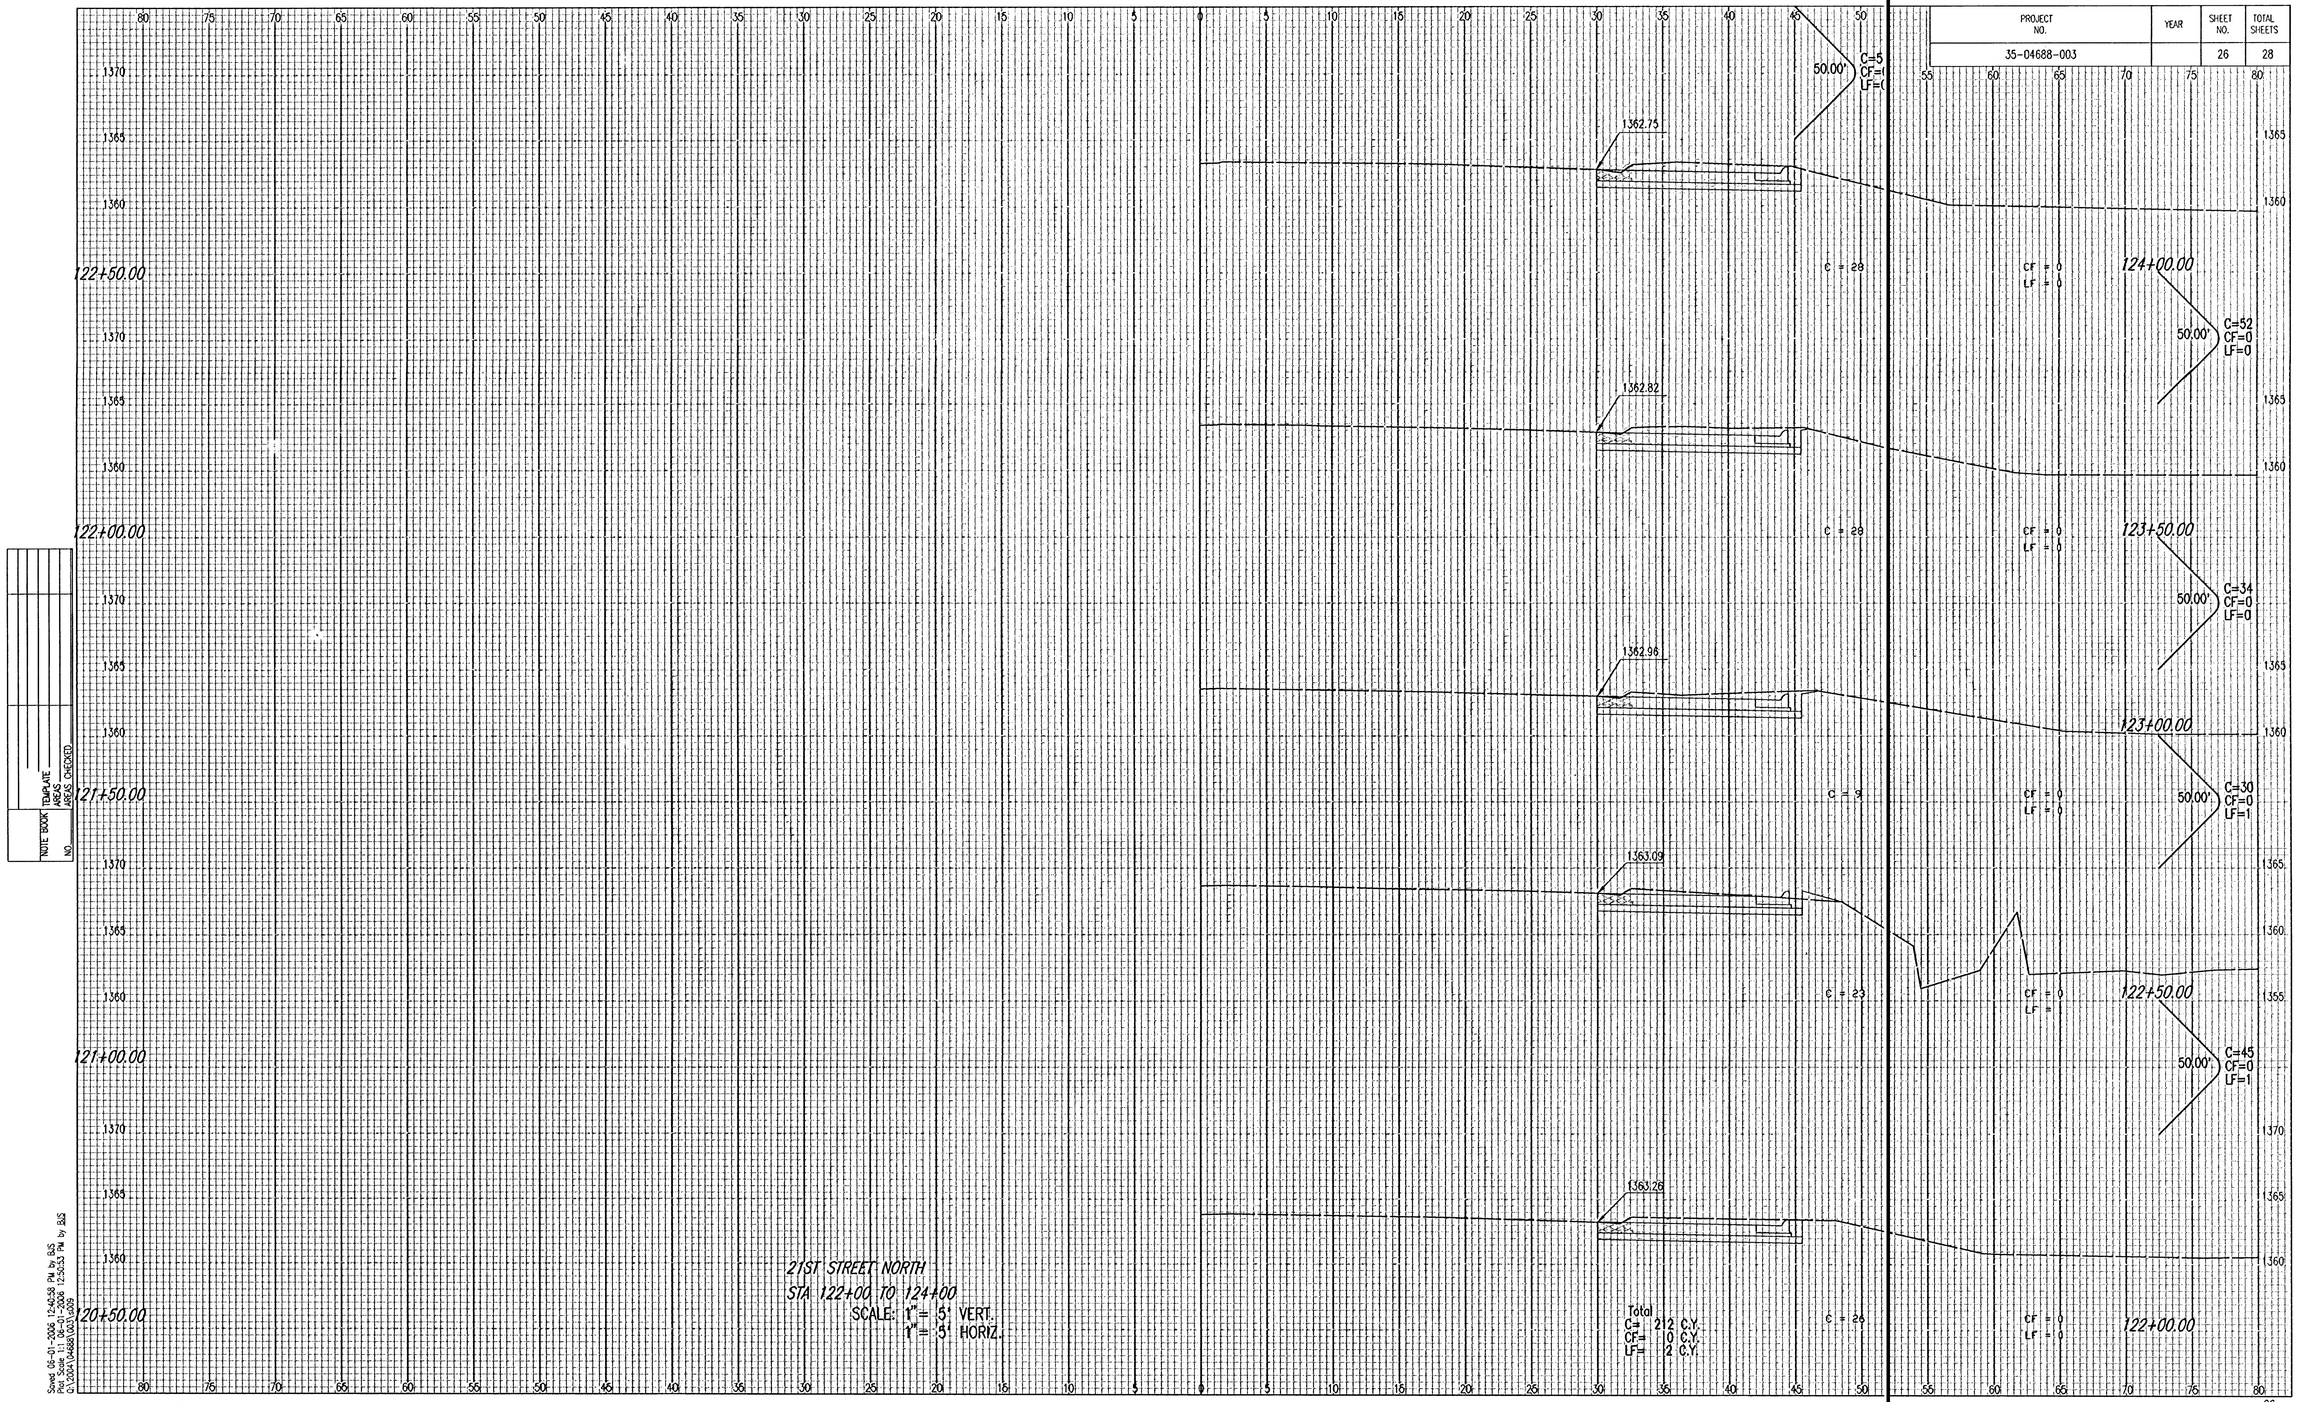

NOTE BOOK NO. | TEMPLATE AREAS CHECKED

Saved 06-01-2006 12:40:58 PM by BJS
Plot Scale 1:1 06-01-2006 12:50:53 PM by BJS
C:\SDM\04688\003\003