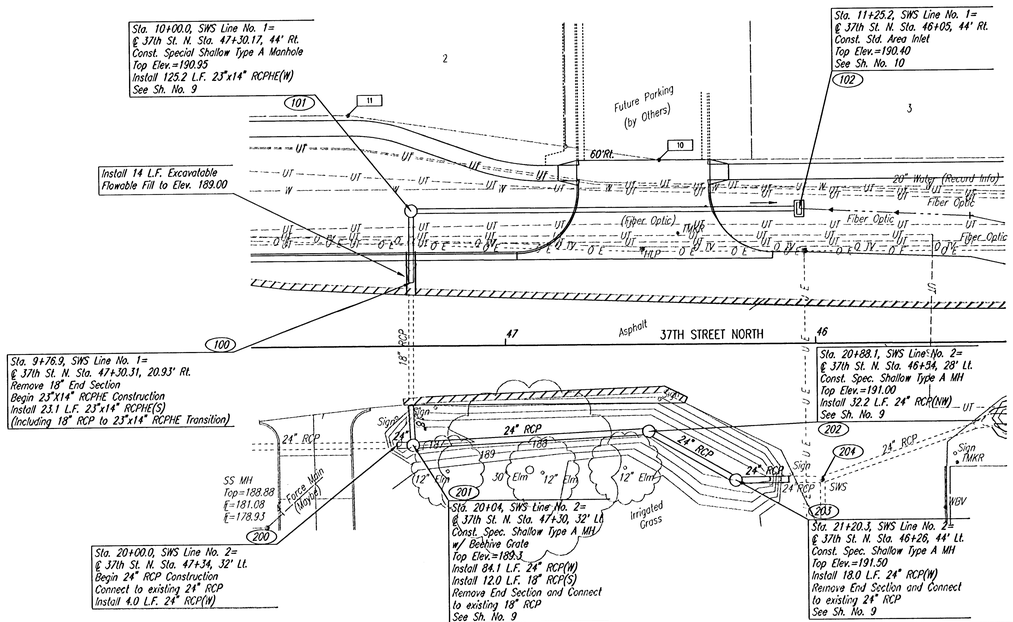

SCALE: 1"=20'

COORDINATE LIST		
POINT	NORTH	EAST
10	4,940.7294	4,650.0002
11	4,925.5210	4,750.0004
100	4,979.6340	4,730.2628
101	4,956.5633	4,730.0827
102	4,956.8235	4,604.9383
200	5,032.5599	4,735.1246
201	5,032.6254	4,730.0007
202	5,028.8339	4,654.0009
203	5,044.8339	4,626.0009
204	5,044.9013	4,598.2212

(101) = COORDINATE POINT NO.

[10] = COORDINATE POINT NO.

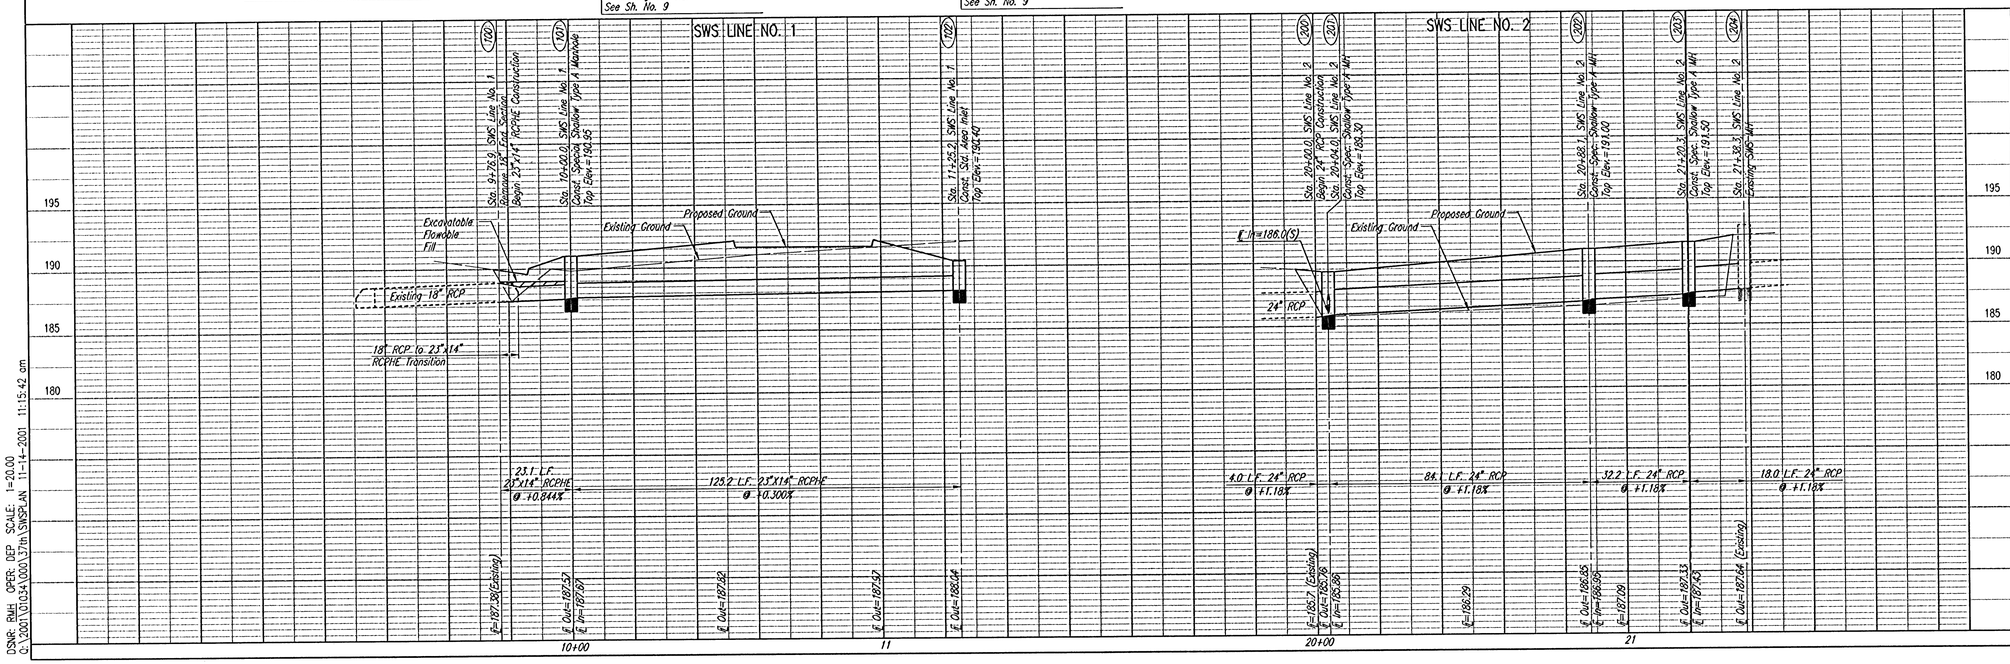

37TH STREET NORTH
SWS LINE NO. 1
STA. 9+76.9 TO STA. 11+25.2
SWS LINE NO. 2
STA. 20+00.0 TO STA. 21+20.3
C.O.W. PROJ. NO. 472-83330

Professional Engineering Consultants, P.A.
303 S. TERRACE • WICHITA, KANSAS 67202
316-262-2691 • FAX 316-262-3003

Job No. 01034
Date JUNE 2001
Designed by DRC
Drawn by DEP

DSNR: RMH OPER: DEP SCALE: 1=20.00
Q:\2001\01034\000\37th\SWSPLAN 11-14-2001 11:15:42 am