PROJECT NO.	SHEET NO.	TOTAL SHEETS
472-83468	34	55

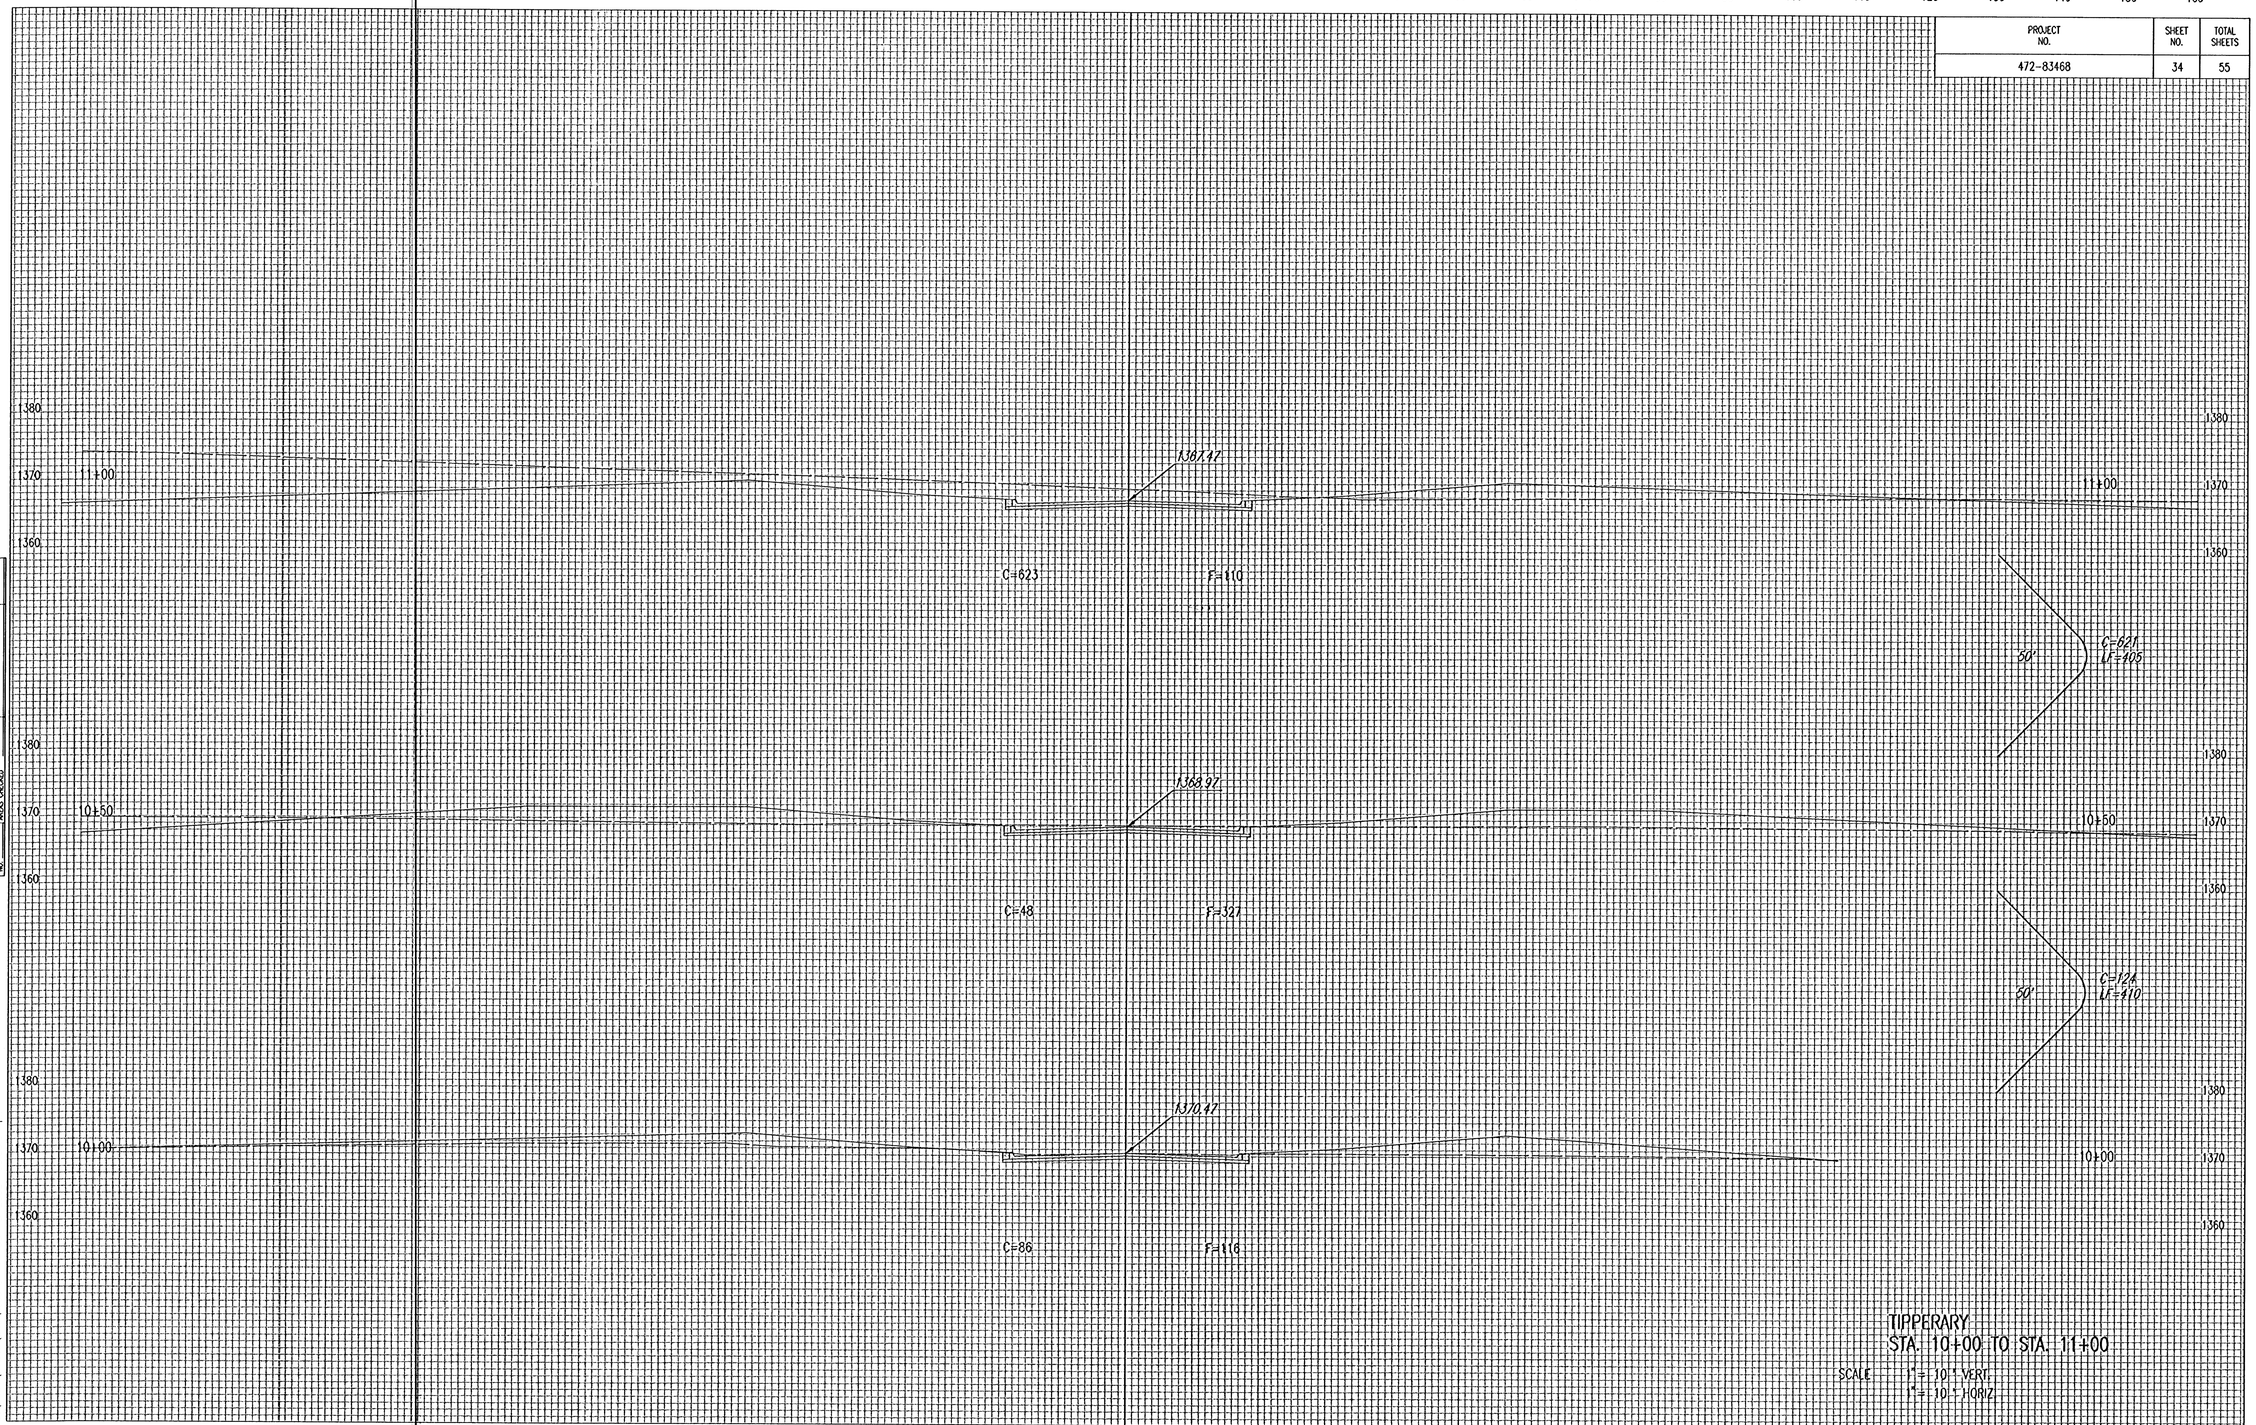

TIPPERARY
STA. 10+00 TO STA. 11+00

SCALE 1"= 10' VERT.
1"= 10' HORIZ.

NOTE BOOK NO.	TEMPLATE AREAS AREAS GROUND

DSNR: DEP OPER: SAD SCALE: 1=10.00
Q:\2001\01545\000\xsec10-17 03-13-2002 03:50:07 pm