PROJECT NO.	SHEET NO.	TOTAL SHEETS
472-83468	49	55

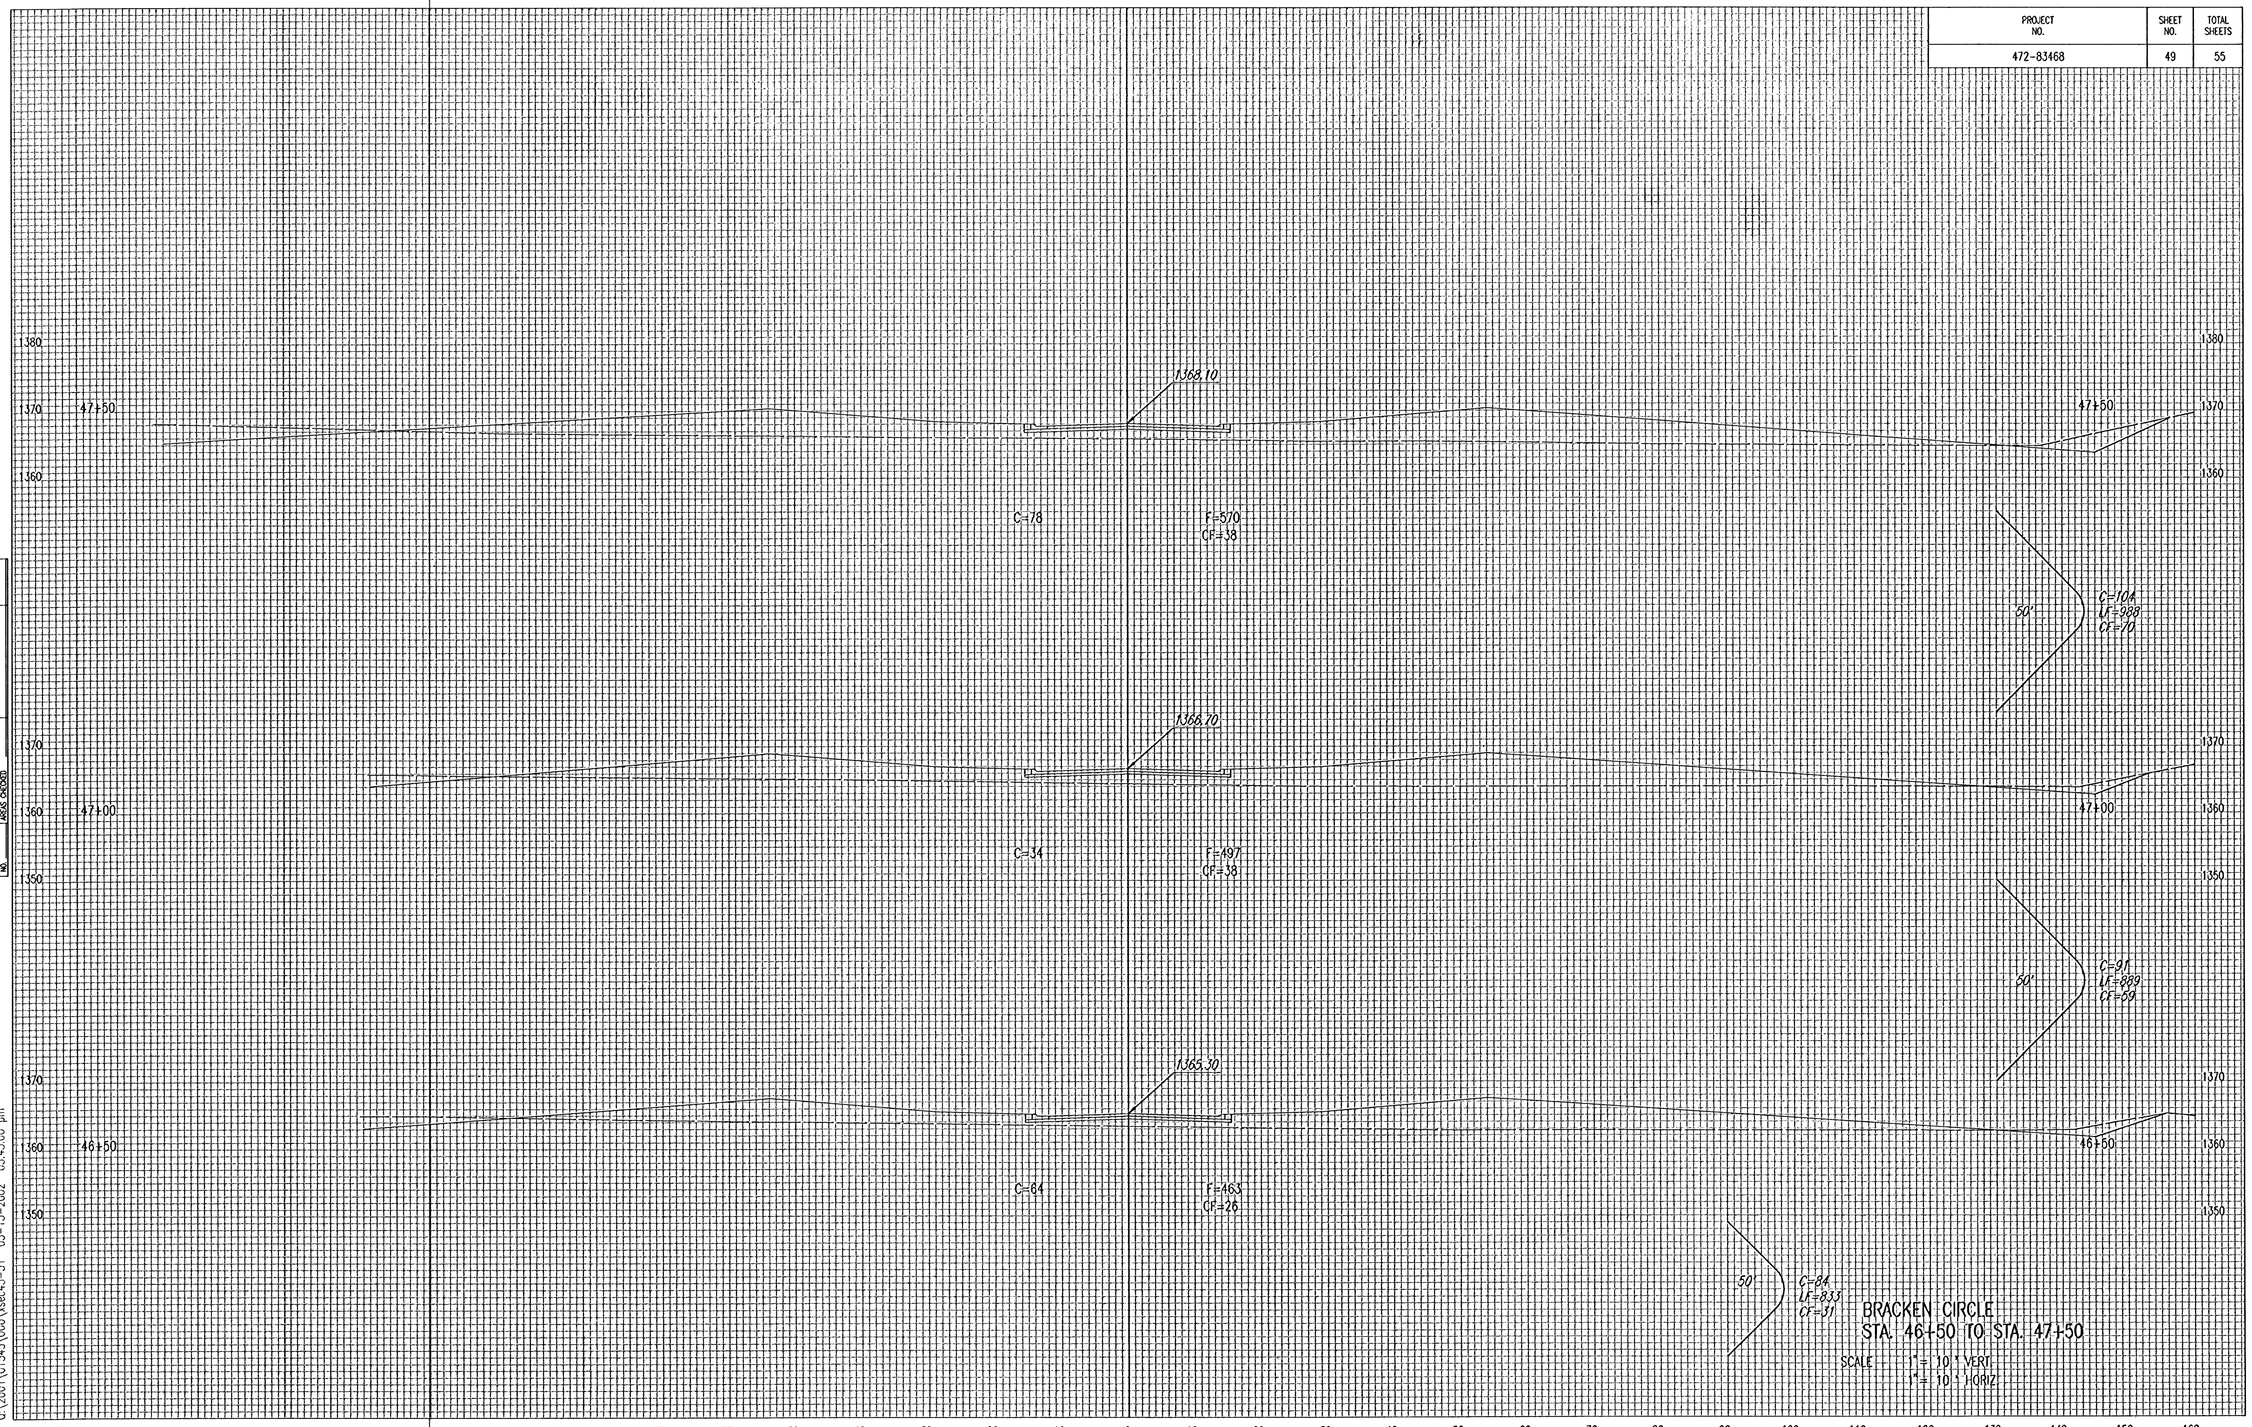

BRACKEN CIRCLE
STA. 46+50 TO STA. 47+50

SCALE: 1" = 10' VERT
1" = 10' HORIZ

NOTE BOOK NO.	TEMPLATE AREAS AREAS CHECKED

DSNR: BEB OPER: SAD SCALE: 1=10.00
Q:\2001\01545\002\xsec45-51 03-13-2002 03:45:00 pm