PROJECT NO.	YEAR	SHEET NO.	TOTAL SHEETS
35-05257-000		25	31

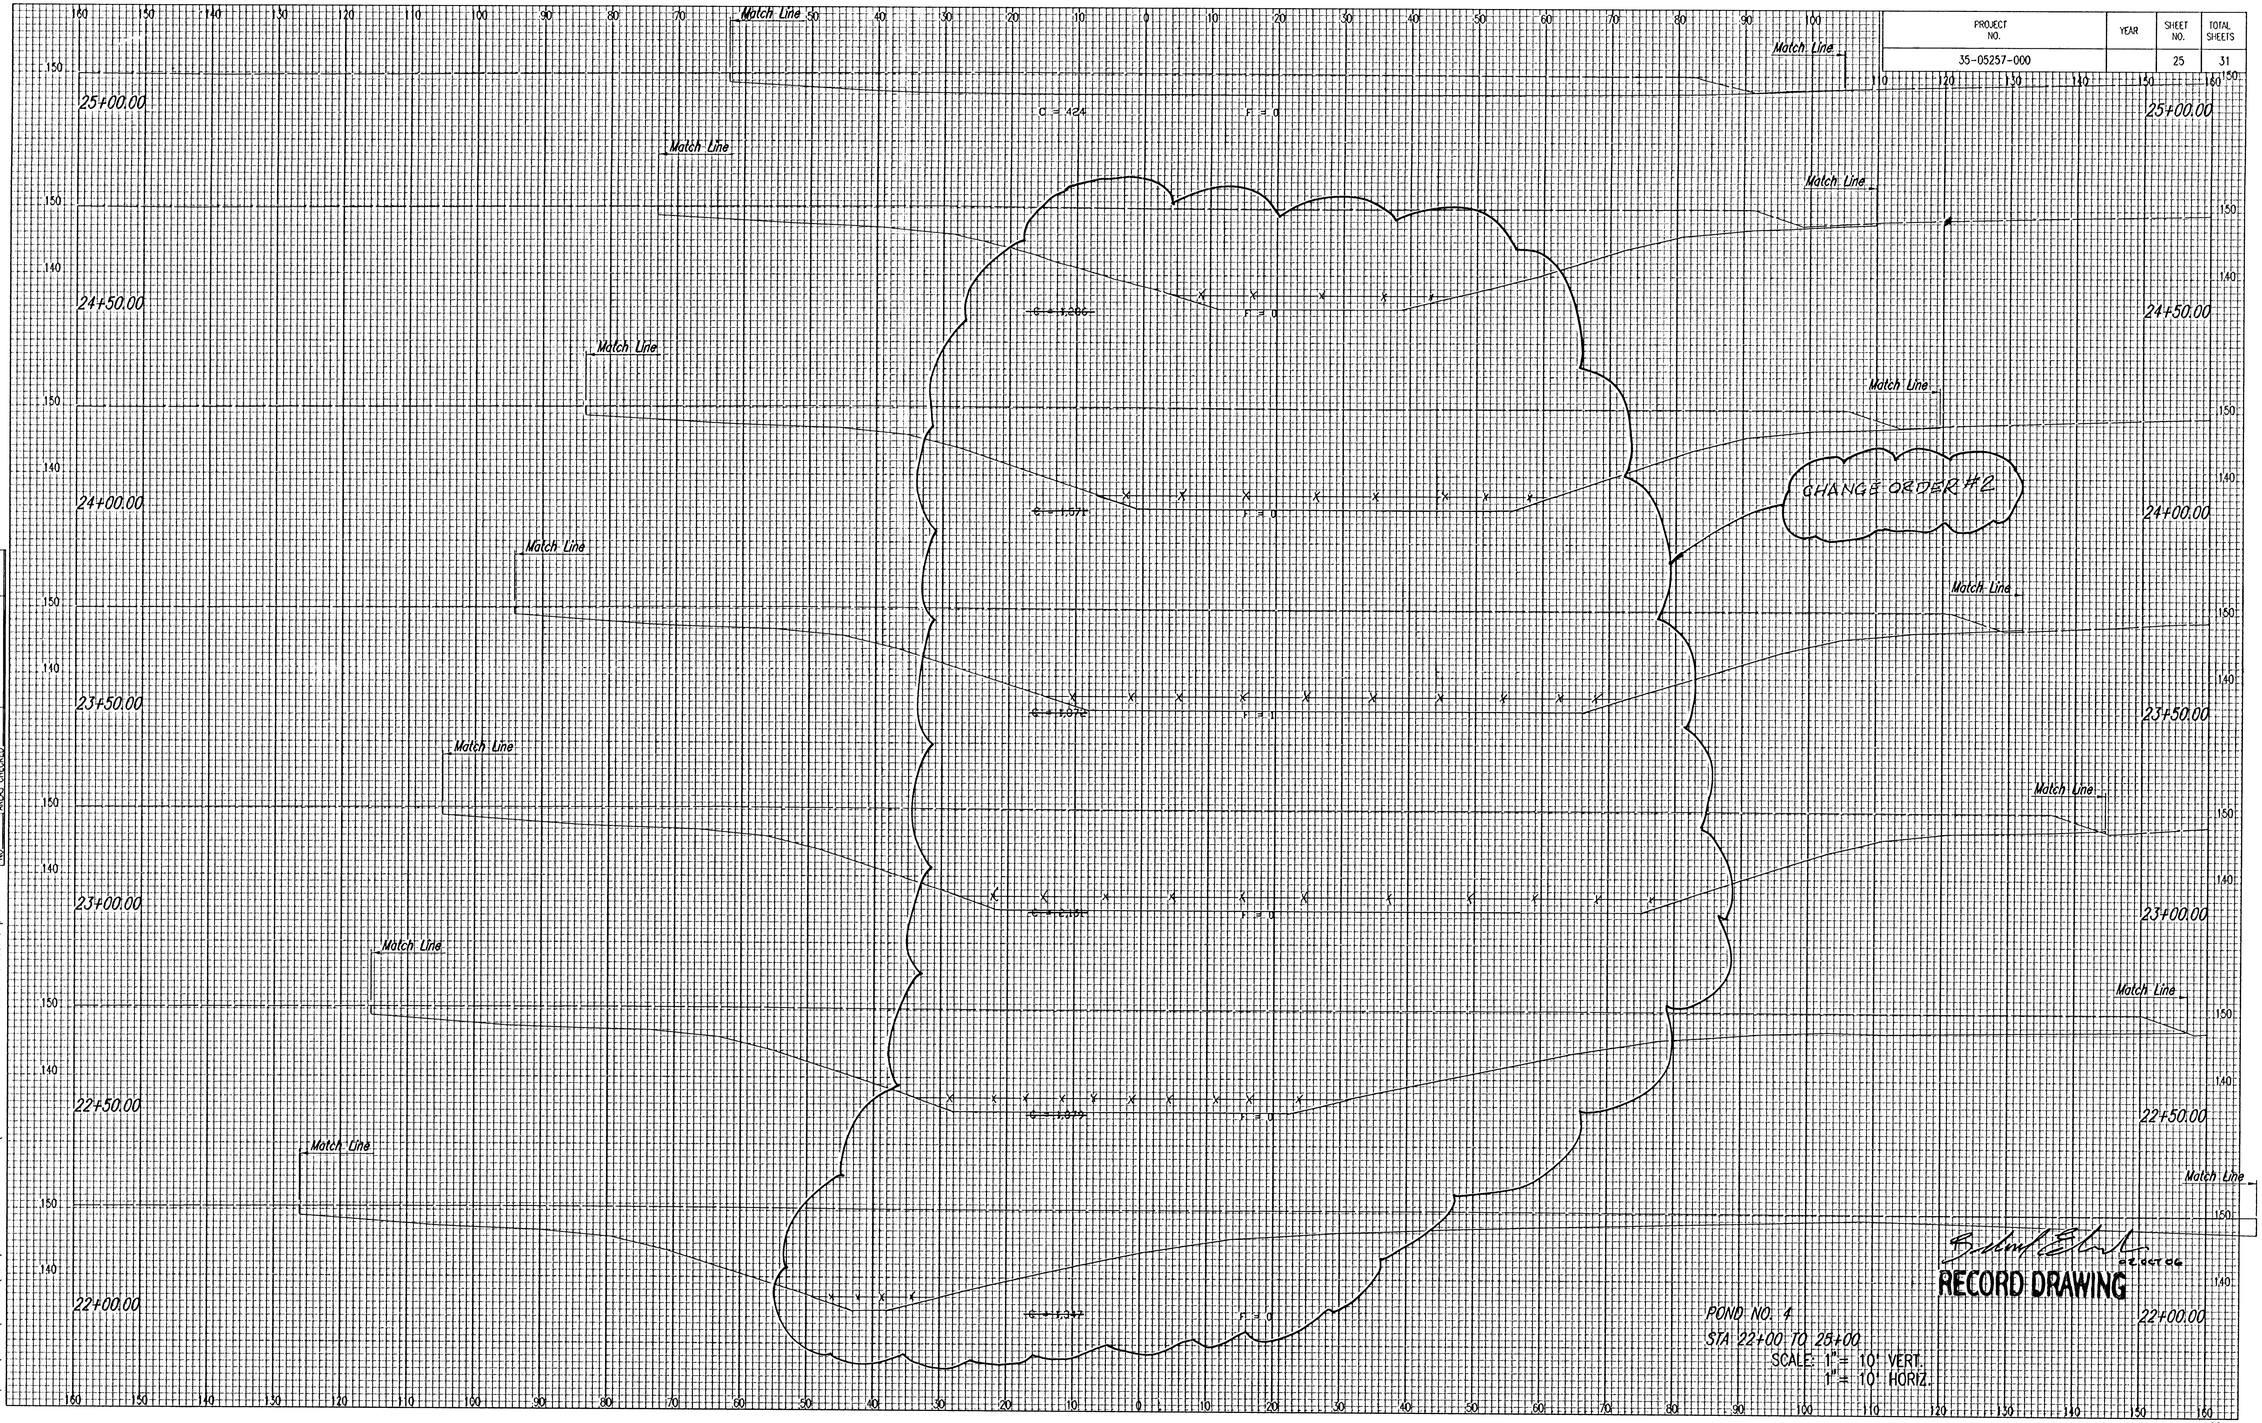

NO	NOTE BOOK	TEMPLATE AREAS
		AREAS CHECKED

DSNR: BLB OPER: BJS SCALE: 1=1.00
Q:\2005\05257\X-SECS\swd pri sta 2000 to 2750\05257-C-s002 06-16-2005 01:08:48 pm